



POHLED ZÁPADNÍ

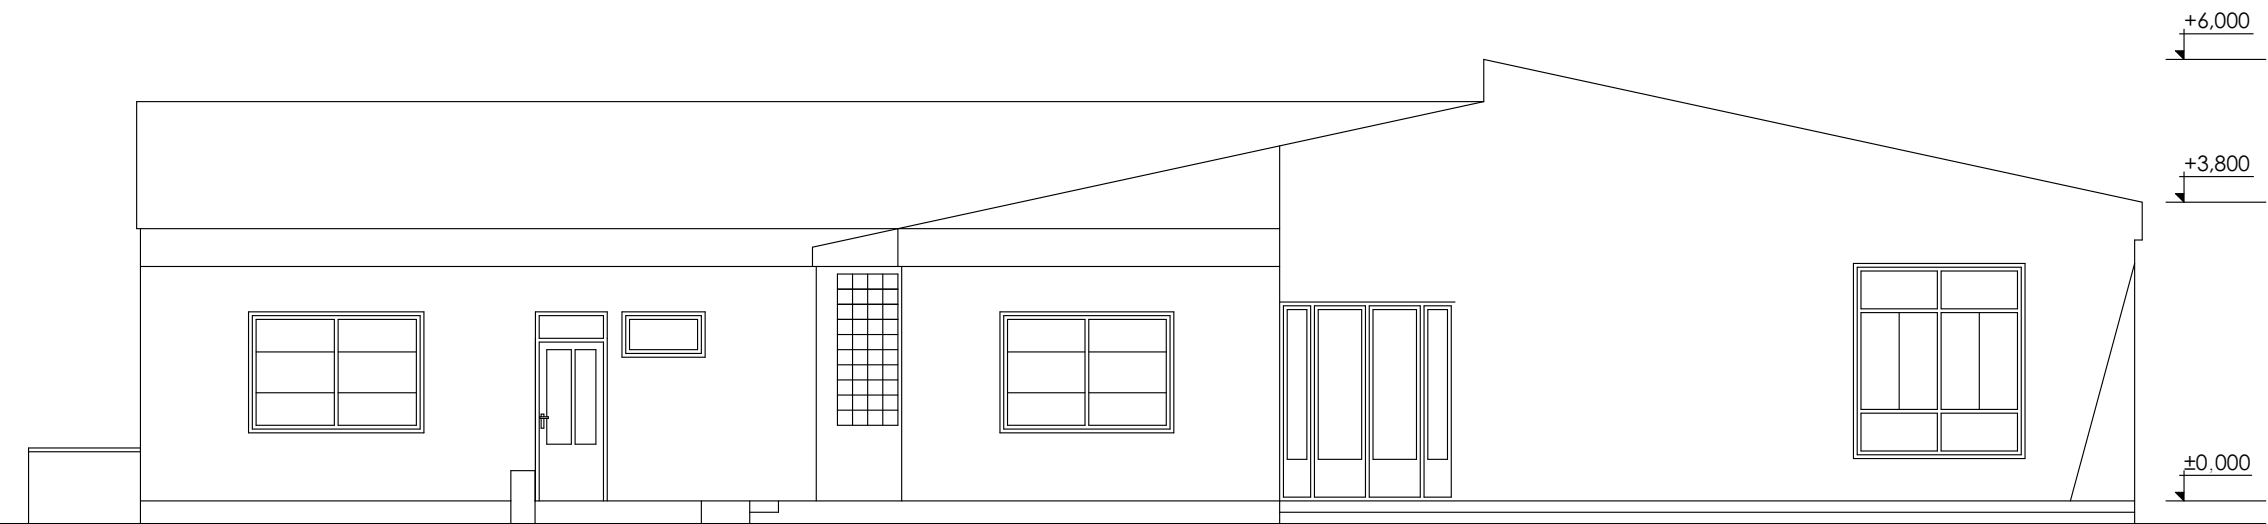

POHLED VÝCHODNÍ

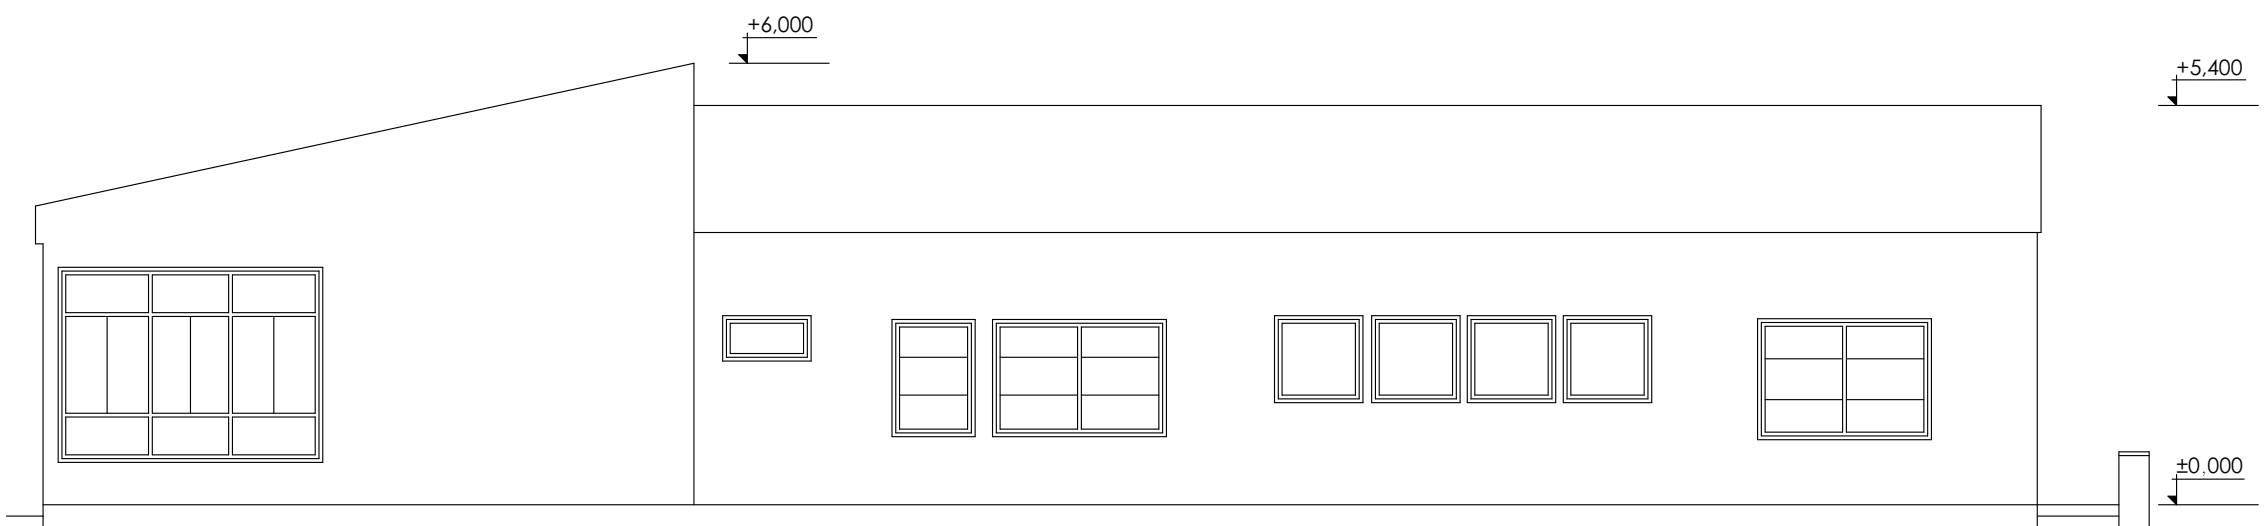

AKCE

MŠ Vokovická

Vokovická 28/12a Praha 6 160 00

parc.č. 1281/256, 1281/257, k.ú. Vokovice

STUPEŇ

DOKUMENTACE BOURACÍCH PRACÍ

INVESTOR

Městská část Praha 6

IČ: 000 63 703

Čs. armády 601/23

160 00 Praha 6

GENERÁLNÍ PROJEKTANT

ra15 a.s.

IČ: 06647642

Nádražní 1272/15

150 00 Praha 5

T: +420 257 217 217

E: info@ra15.cz

W: www.ra15.cz

AUTOŘI

Ing. arch. Radek Lampa

Ing. Libor Hrdoušek

Ing. David Hřebačka

Oleg Kovalyuk

ČÍSLO ZAKÁZKY

Z_0010

VEDOUcí ZAKÁZKY

Ing. David Hřebačka

DATUM

02/2019

ZMĚNA

-

ZÁSTUPCE

Oleg Kovalyuk

PARÉ ČÍSLO

-

DATUM ZMĚNY

-

ČÁST DOKUMENTACE

ČÍSLO ČÁSTI

DOKUMENTACE OBJEKTŮ

D.

ZPRACOVATEL ČÁSTI

ra15 a.s.

IČ: 06647642

Nádražní 1272/15

150 00 Praha 5

T: +420 257 217 217

E: info@ra15.cz

W: www.ra15.cz

ZODP.PROJEKTANT ČÁSTI

Ing. Libor Hrdoušek

VÝKRES

POHLED ZÁPADNÍ/VÝCHODNÍ

MĚŘÍTKO

1:100

VYPRACOVAL

Oleg Kovalyuk

ČÍSLO VÝKRESU

D.b.5.

KONTROLOVAL

Ing. David Hřebačka