


- LEGENDA MATERIÁLŮ
- FASÁDNÍ OBKLAD Z PRKEN TL. 22MM
 - FASÁDNÍ OBKLAD Z DESEK CEMBRIT TL. 8MM
 - SILIKONOVÁ OMÍTKA - STRUKTURA ŠKRÁBANÁ
 - SOKLOVÁ OMÍTKA - STRUKTURA ŠKRÁBANÁ

- LEGENDA VÝROBKŮ
- OKNA/DVEŘE
 - TRUHLÁŘSKÉ VÝROBKY (VNITŘNÍ PARAPETY)
 - ZÁMEČNICKÉ VÝROBKY
 - OSTATNÍ VÝROBKY - SÍŤ PROTI PTACTVU
 - KLEMPÍŘSKÉ VÝROBKY
 - NOVÉ SKLADBY KONSTRUKCÍ

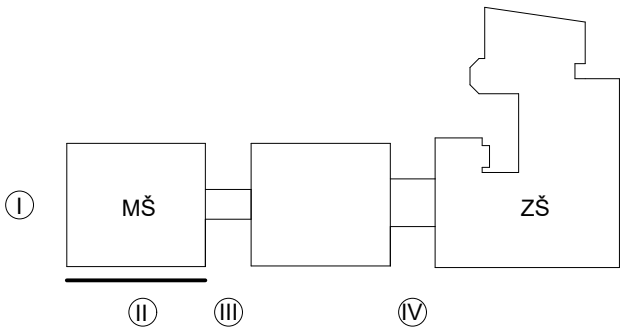

 Sibre s.r.o.			název a místo stavby: Výměna oken MŠ Bělohorská na severní a západní fasádě Bělohorská 174, Praha 6 - Břevnov	
generální projektant a autoři: Ing. Radek Krýza			investor:	Městská část Praha 6, Čs. armády 601/23, Praha 6, v zast. Sneo a.s.
			část:	D.1.1 - ARCHITEKTONICKO - STAVEBNÍ ŘEŠENÍ
			zodp. p:	Ing. Radek Krýza
			výkres:	POHLED ULIČNÍ, ČÁST 2 - NAVRŽENÉ ŘEŠENÍ
			stupeň:	DOKUMENTACE PRO PROVEDENÍ STAVBY
datum: 02/2023	měřítko: 1:50	paré:	číslo výkresu: BEL_DPS_D.1.1_302_00	