


LEGENDA MATERIÁLŮ

- FASÁDNÍ OBKLAD Z PRKEN TL. 22MM
- FASÁDNÍ OBKLAD Z DESEK CEMBRIT TL. 8MM
- SILIKONOVÁ OMÍTKA - STRUKTURA ŠKRÁBANÁ
- SOKLOVÁ OMÍTKA - STRUKTURA ŠKRÁBANÁ

LEGENDA VÝROBKŮ

- OKNA/DVEŘE
- TRUHLÁŘSKÉ VÝROBKY (VNITŘNÍ PARAPETY)
- ZÁMEČNICKÉ VÝROBKY
- OSTATNÍ VÝROBKY - SÍTĚ PROTI PTACTVU
- KLEMPÍŘSKÉ VÝROBKY
- NOVÉ SKLADBY KONSTRUKCÍ

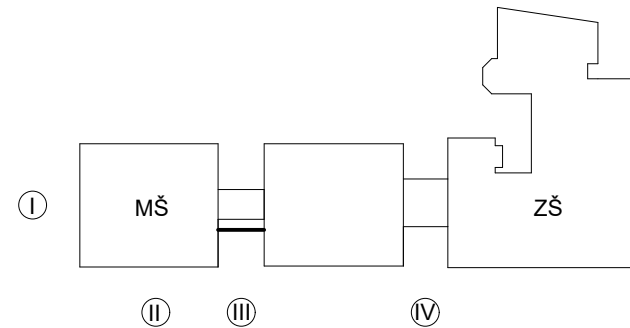

 Sibre s.r.o.			název a místo stavby: Výměna oken MŠ Bělohorská na severní a západní fasádě Bělohorská 174, Praha 6 - Břevnov	
generální projektant a autoři: Ing. Radek Krýza		investor:	Městská část Praha 6, Čs. armády 601/23, Praha 6, v zast. Sneo a.s.	
		část:	D.1.1 - ARCHITEKTONICKO - STAVEBNÍ ŘEŠENÍ	
		zodp. p:	Ing. Radek Krýza	
		výkres:	POHLED ULIČNÍ, ČÁST 3 - NAVRŽENÉ ŘEŠENÍ	
		stupeň:	DOKUMENTACE PRO PROVEDENÍ STAVBY	
datum: 02/2023	měřítko: 1:50	paré:	číslo výkresu: BEL_DPS_D.1.1_303_00	