




POHLED Z EXTERIÉRU

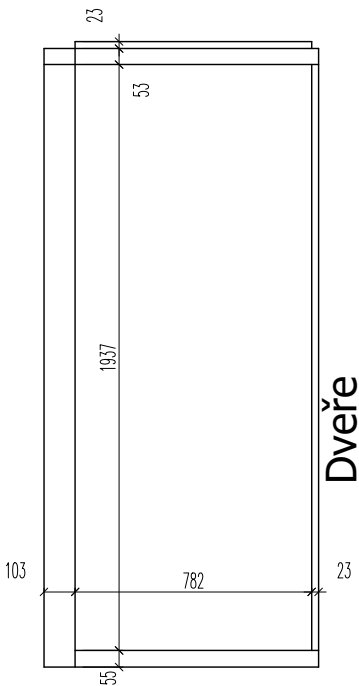


Pohled B

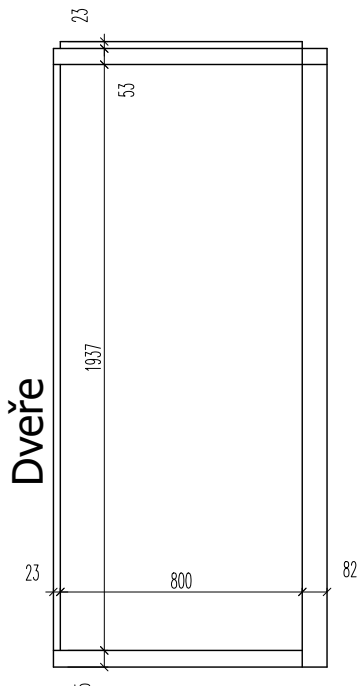

Pohled C

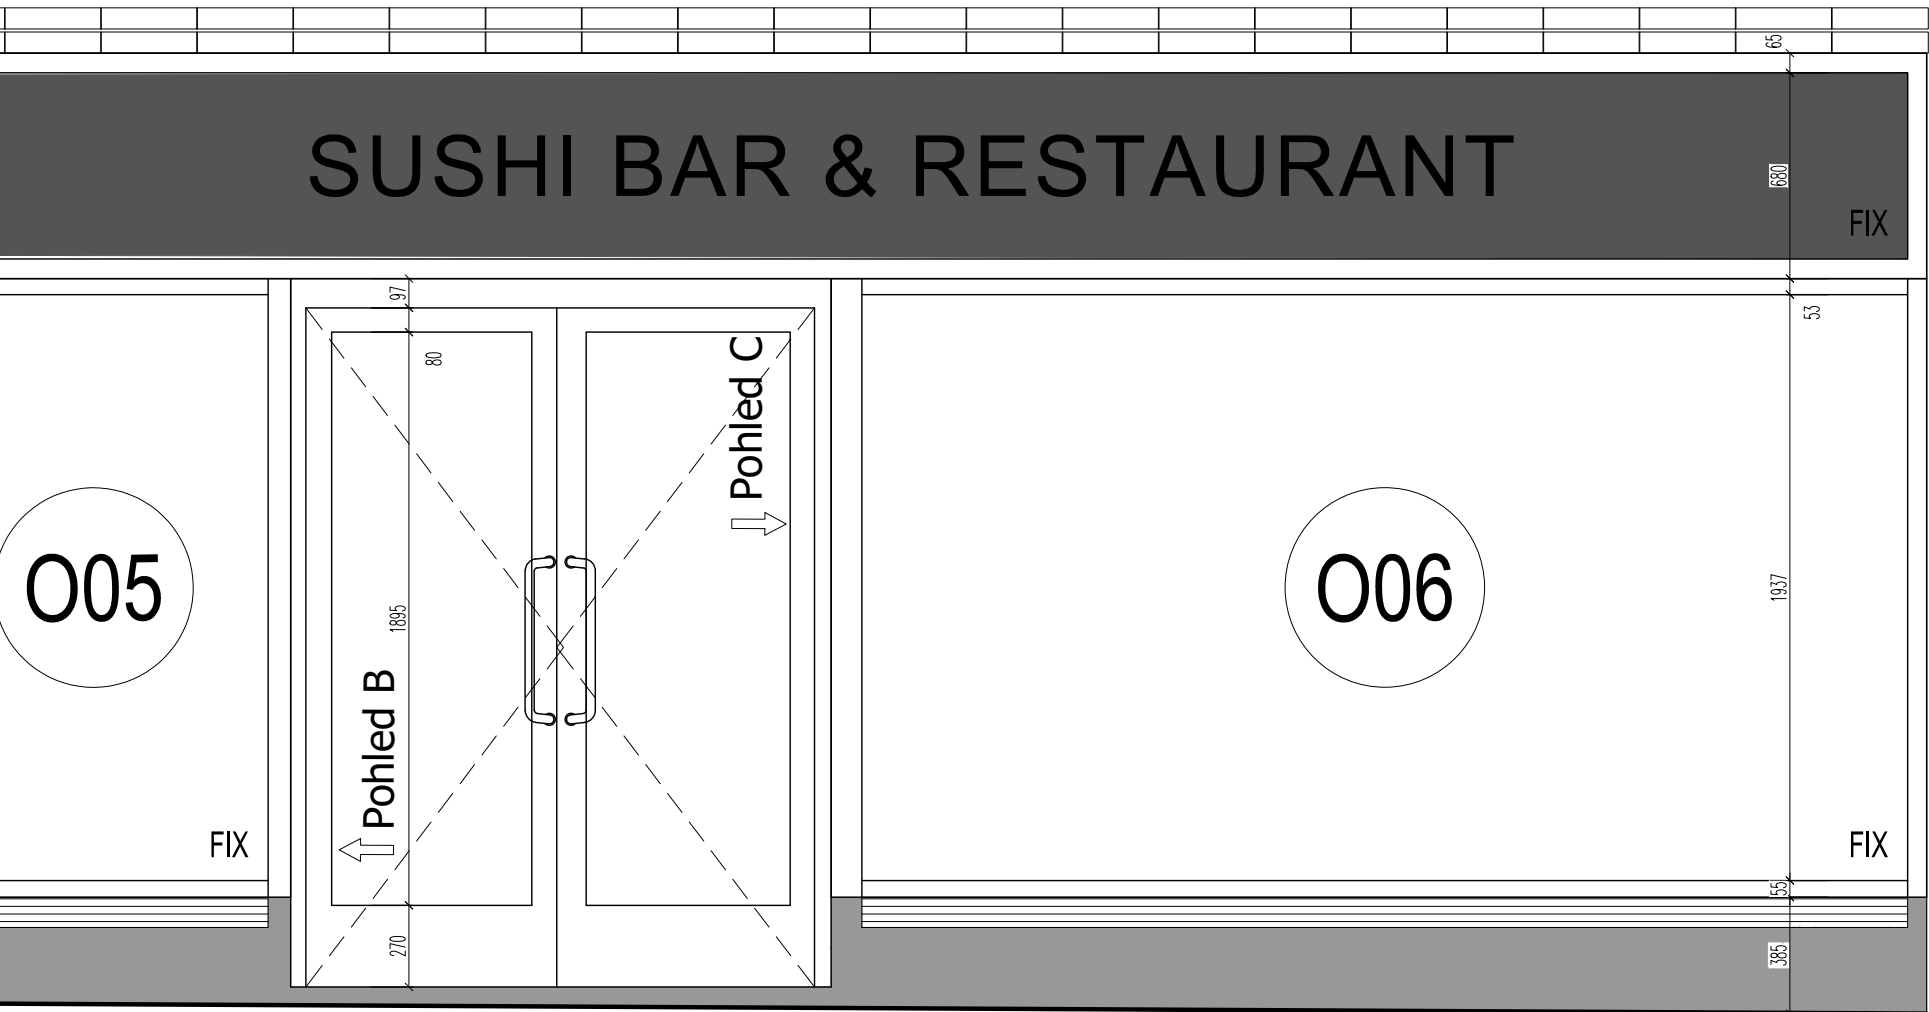


PŮDORYS

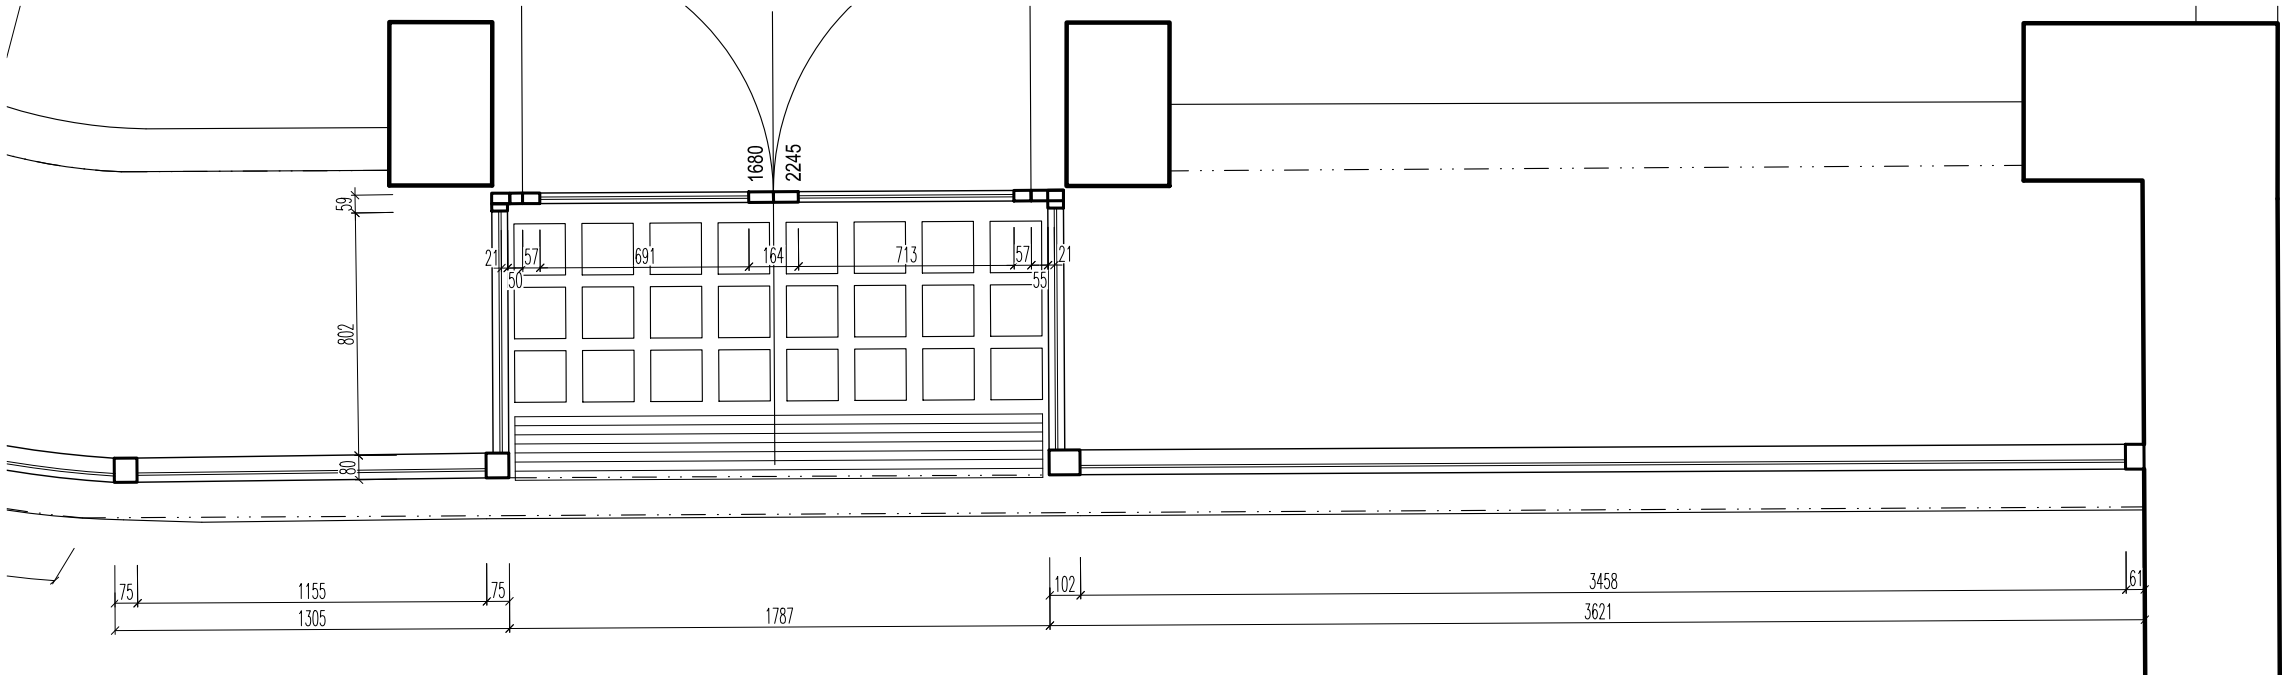

VŠEOBECNÁ POZNÁMKA

- TENTO STAVEBNÍ VÝKRES JE VÝKRESEM SKUTEČNÉHO STAVU EXISTUJÍCÍ BUDOVY A VZNIKL ZA POMOCÍ EXISTUJÍCÍCH PLÁNŮ A FOTOGRAFIÍ A NÁSLEDNĚ BYL OKÓTOVÁN PRO POTŘEBY ROZPOČTU. HODNOTY ZDE UVEDENÉ MOHOU BÝT ZATÍŽENY NEVYHNUTELNOU CHYBOU

GENERÁLNÍ PROJEKTANT:	 <div>FLIP NEHONSKÝ PROJEKČNÍ KANCELÁŘ Randova 3205 / 2 Praha 5 - Smíchov Tel: 777 102 252</div>	HLAVNÍ INŽENÝR PROJEKTU:	IDENTIFIKAČNÍ ÚDAJE INVESTOR:	MÉRÍTKO VÝKRESU:	NÁZEV STAVBY:	ČÁST DOKUMENTACE
		Ing. F.Nehonský	Městská část Praha 6, odbor správy majetku zastoupený SNEO a.s.	1:25	ZASKLENÍ VÝKLADCŮ SKLENĚNÉHO PALÁCE	D1.1.ARCHITEKTONICKO - STAVEBNÍ ČÁST
		PROJEKTANT	Čs. armády 601/23, Praha 6	DATUM:	nám. Svobody 728/1 , Praha 6, k. ú. Bubeneč	NÁZEV VÝKRESU:
		Ing. F.Nehonský		11.2017		D1.1-08 . VÝKLADEC O-06 - STÁVAJÍCÍ STAV