




POHLED Z EXTERIÉRU

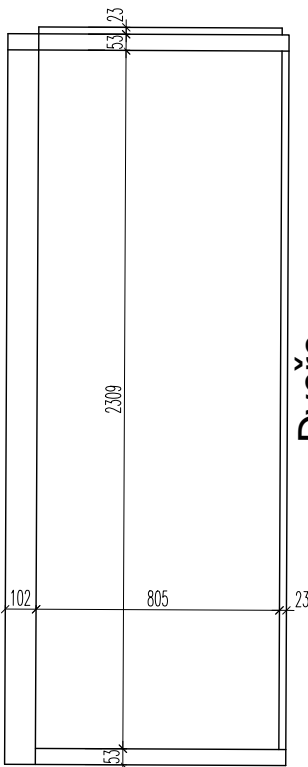

Pohled B

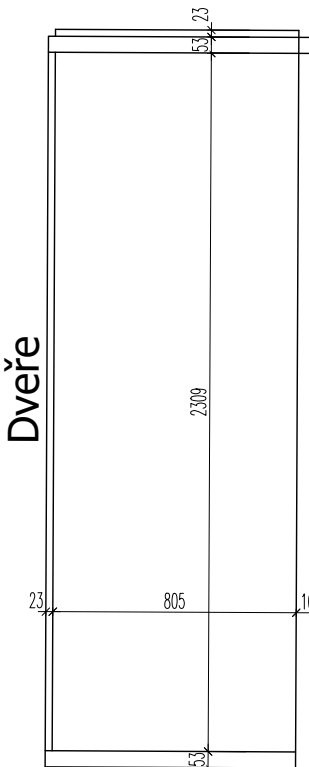


Pohled C

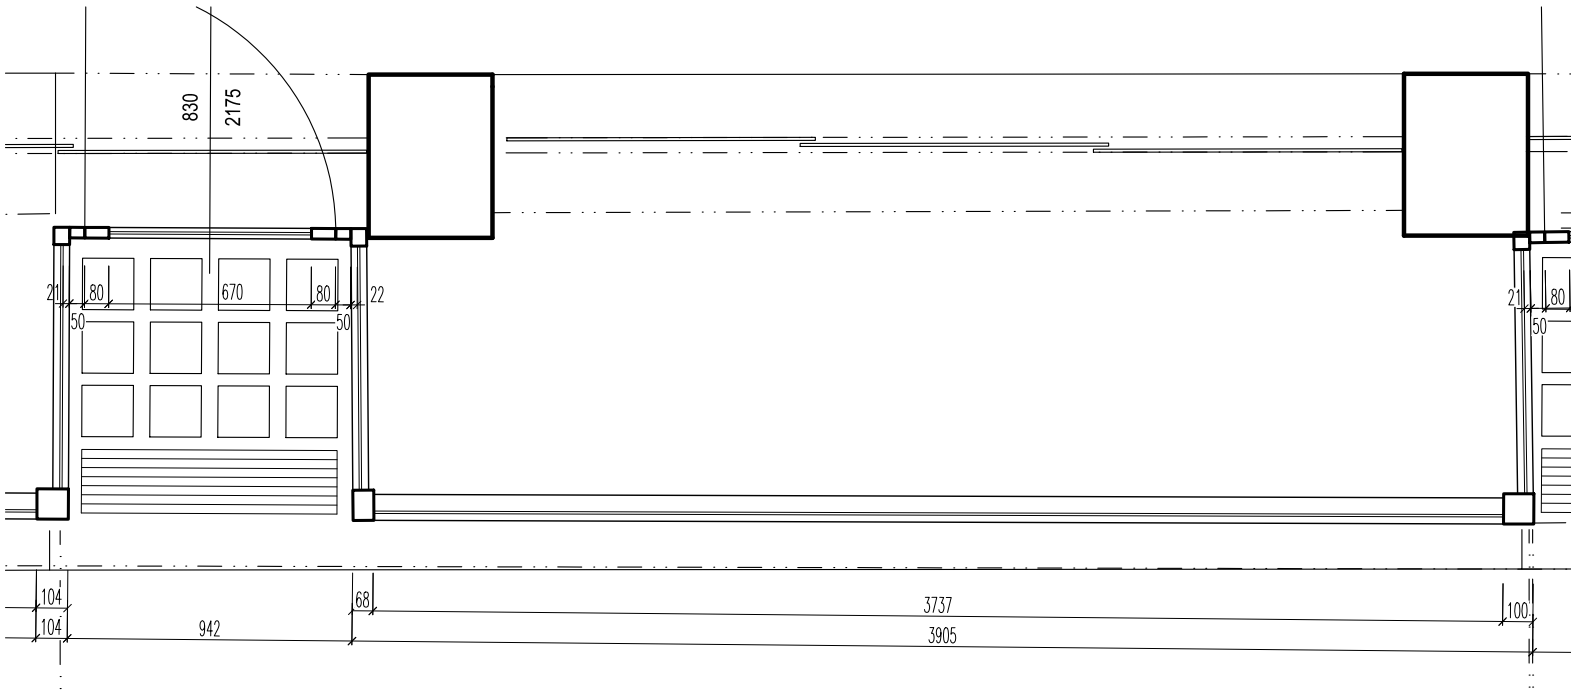

PŮDORYS

VŠEOBECNÁ POZNÁMKA

- TENTO STAVEBNÍ VÝKRES JE VÝKRESEM SKUTEČNÉHO STAVU EXISTUJÍCÍ BUDOVY A VZNIKL ZA POMOCI EXISTUJÍCÍCH PLÁNŮ A FOTOGRAFIÍ A NÁSLEDNĚ BYL OKÓTOVÁN PRO POTŘEBY ROZPOČTU. HODNOTY ZDE UVEDENÉ MOHOU BÝT ZATÍŽENY NEVÝHNUTELNOU CHYBOU

GENERÁLNÍ PROJEKTANT:	 FILIP NEHONSKÝ PROJEKČNÍ KANCELÁŘ Randova 3205 / 2 Praha 5 - Smíchov Tel: 777 102 252	HLAVNÍ INŽENÝR PROJEKTU: Ing. F.Nehonský	IDENTIFIKAČNÍ ÚDAJE INVESTOR: Městská část Praha 6, odbor správy majetku zastoupený SNEO a.s. Čs. armády 601/23, Praha 6	MÉŘITKO VÝKRESU: 1:25	NÁZEV STAVBY: ZASKLENÍ VÝKLADCŮ SKLENĚNÉHO PALÁCE nám. Svobody 728/1 , Praha 6, k. ú. Bubeneč	ČÁST DOKUMENTACE D1.1.ARCHITEKTONICKO - STAVEBNÍ ČÁST
				DATUM: 11.2017		NÁZEV VÝKRESU: D1.1-19 . VÝKLADEC O-016 - STÁVAJÍCÍ STAV