Planet A, a.s.
U Hellady 697/4
Praha 6 - Michle 140 00
IČO: 00537012
DIČ: CZ00537012

V uvedené lokalitě na vyznačeném místě se nenachází žádné telekomunikační vedení ani žádné jiné zařízení, které je v našem vlastnictví nebo v naší správě.
Platnost tohoto vyjádření je 2 roky.
11-04-2019
Datum.....Podpis.....

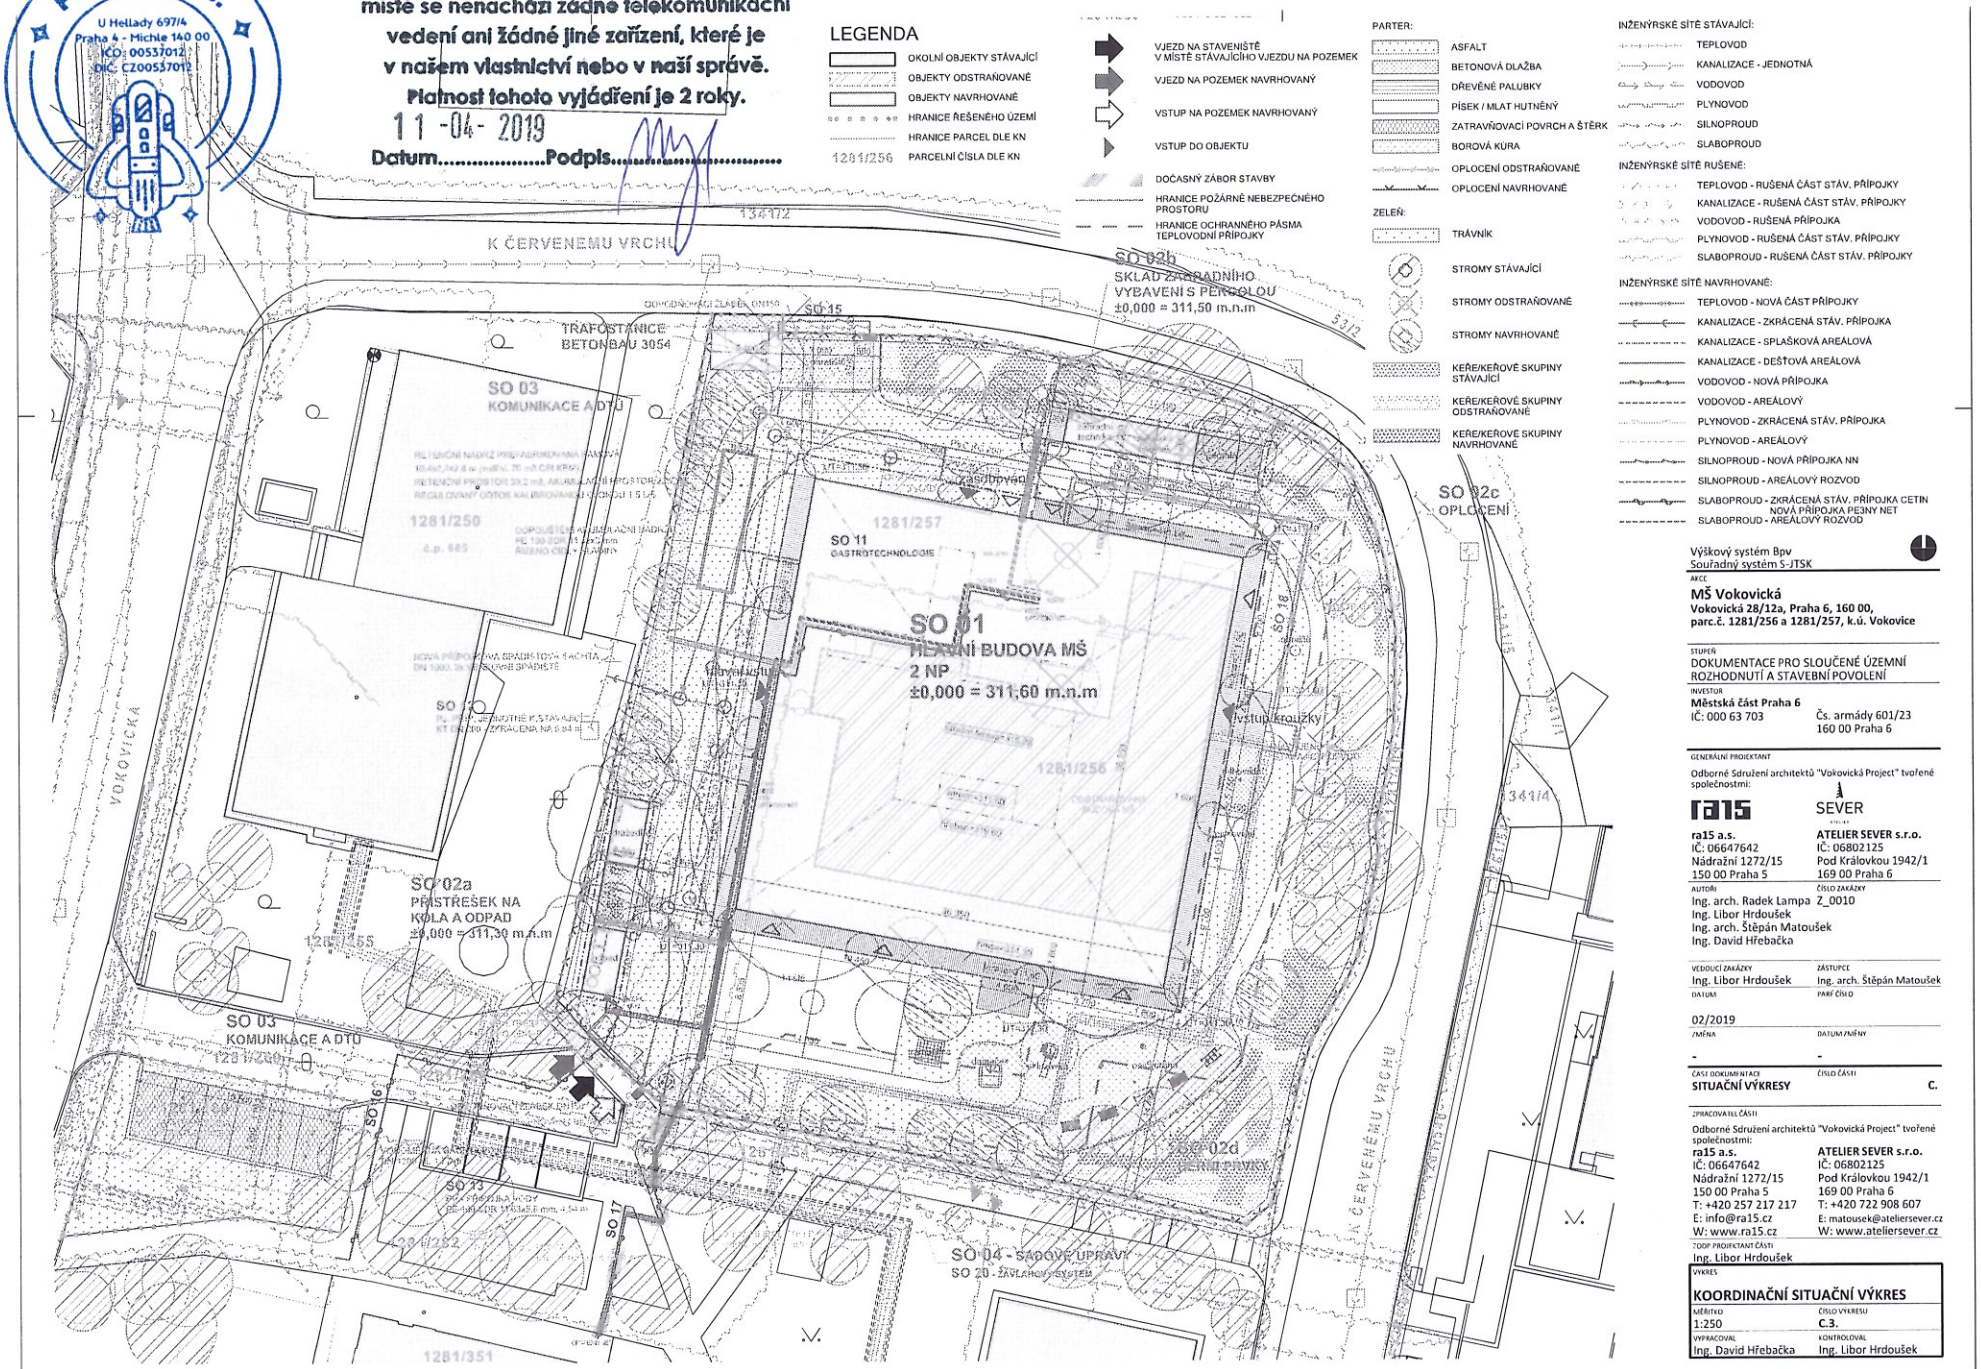

Výškový systém Bpv
Souřadný systém S-JTSK

AKCE
MŠ Vokovická
Vokovická 28/12a, Praha 6, 160 00,
parc.č. 1281/256 a 1281/257, k.ú. Vokovice

STUPEŇ
DOKUMENTACE PRO SLOUČENÉ ÚZEMNÍ ROZHODNUTÍ A STAVEBNÍ POVOLENÍ

INVESTOR
Městská část Praha 6
IČ: 000 63 703
Čs. armády 601/23
160 00 Praha 6

GENERÁLNÍ PROJEKTANT
Odborné Sdružení architektů "Vokovická Project" tvořené společnostmi:

ra15 a.s.
IČ: 06647642
Nádražní 1272/15
150 00 Praha 5

ATELIER SEVER s.r.o.
IČ: 06802125
Pod Královkou 1942/1
169 00 Praha 6

AUTOŘI
Ing. arch. Radek Lampa
Ing. Libor Hrdoušek
Ing. arch. Štěpán Matoušek
Ing. David Hřebačka

ČÍSLO ZAKÁZKY
Z_0010

VEDOUCÍ ZAKÁZKY
Ing. Libor Hrdoušek

ZÁSTUPCE
Ing. arch. Štěpán Matoušek

DATUM
02/2019

PARÉ ČÍSLO

ZMĚNA
-

DATUM ZMĚNY
-

ČÁST DOKUMENTACE
SITUAČNÍ VÝKRESY

ČÍSLO ČÁSTI
C.

ZPRACOVATEL ČÁSTI
Odborné Sdružení architektů "Vokovická Project" tvořené společnostmi:

ra15 a.s.
IČ: 06647642
Nádražní 1272/15
150 00 Praha 5
T: +420 257 217 217
E: info@ra15.cz
W: www.ra15.cz

ATELIER SEVER s.r.o.
IČ: 06802125
Pod Královkou 1942/1
169 00 Praha 6
T: +420 722 908 607
E: matousek@ateliersever.cz
W: www.ateliersever.cz

ZODP. PROJEKTANT ČÁSTI
Ing. Libor Hrdoušek

VÝKRES
KOORDINAČNÍ SITUAČNÍ VÝKRES

MĚŘÍTKO
1:250

ČÍSLO VÝKRESU
C.3.

VYPRACOVAL
Ing. David Hřebačka

KONTROLOVAL
Ing. Libor Hrdoušek