



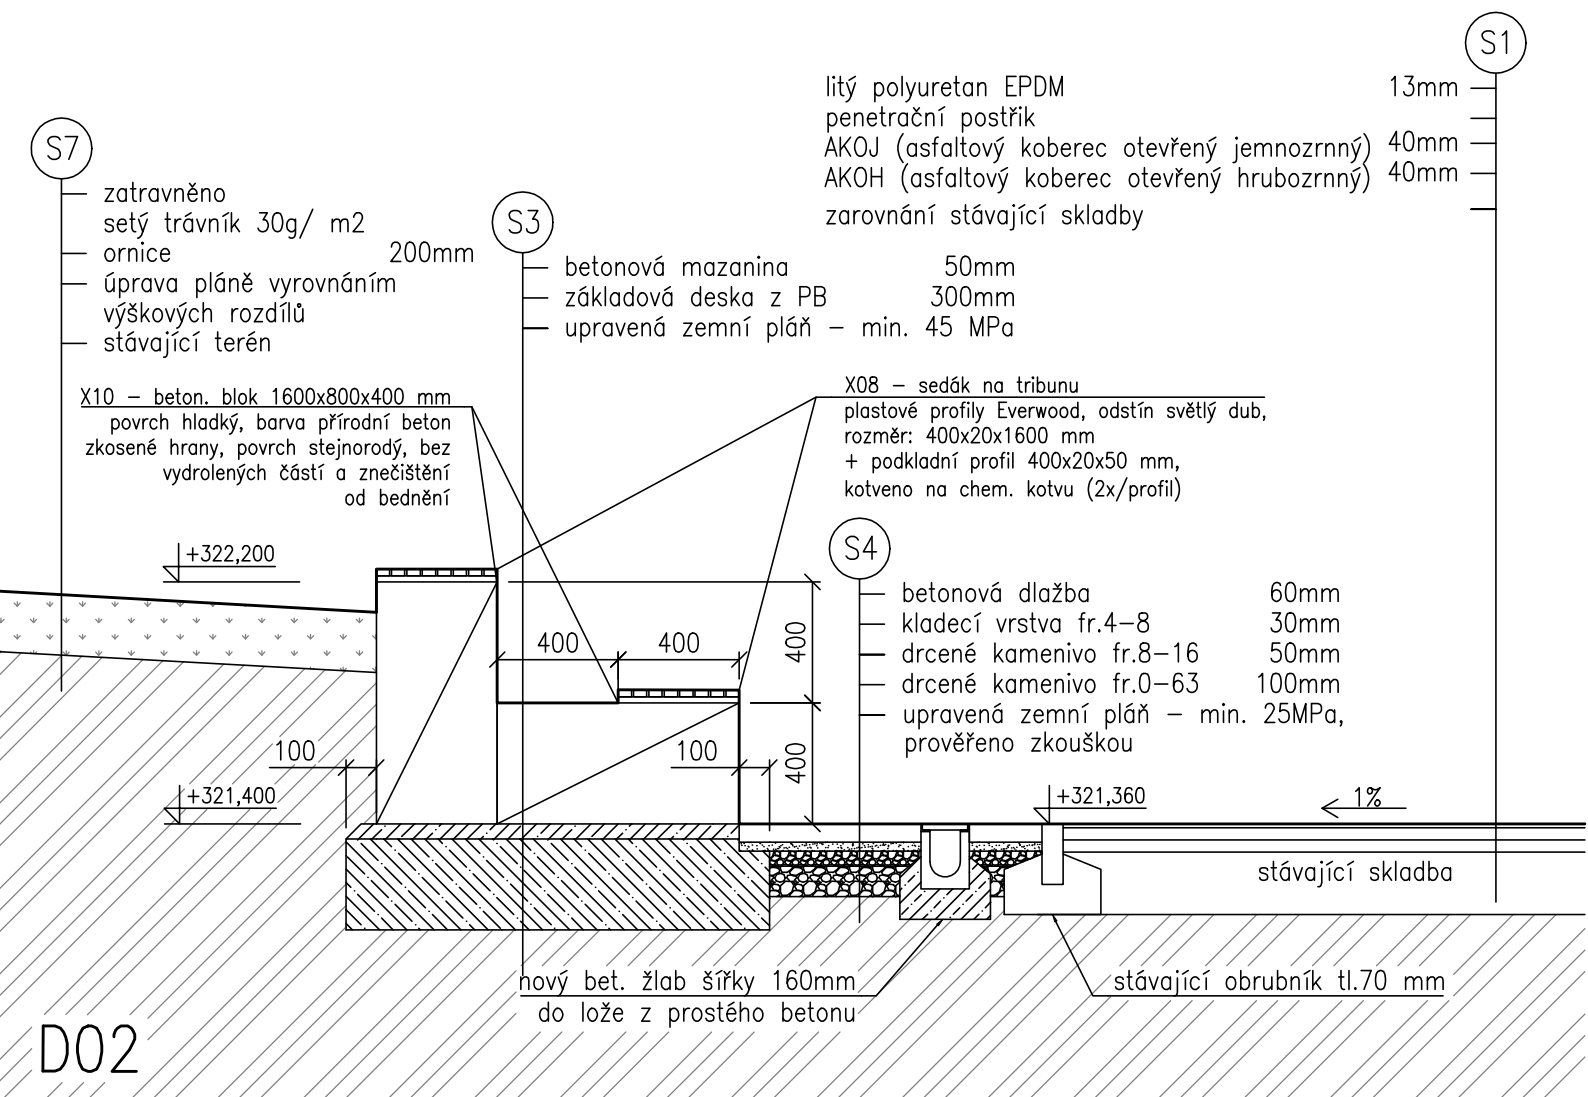
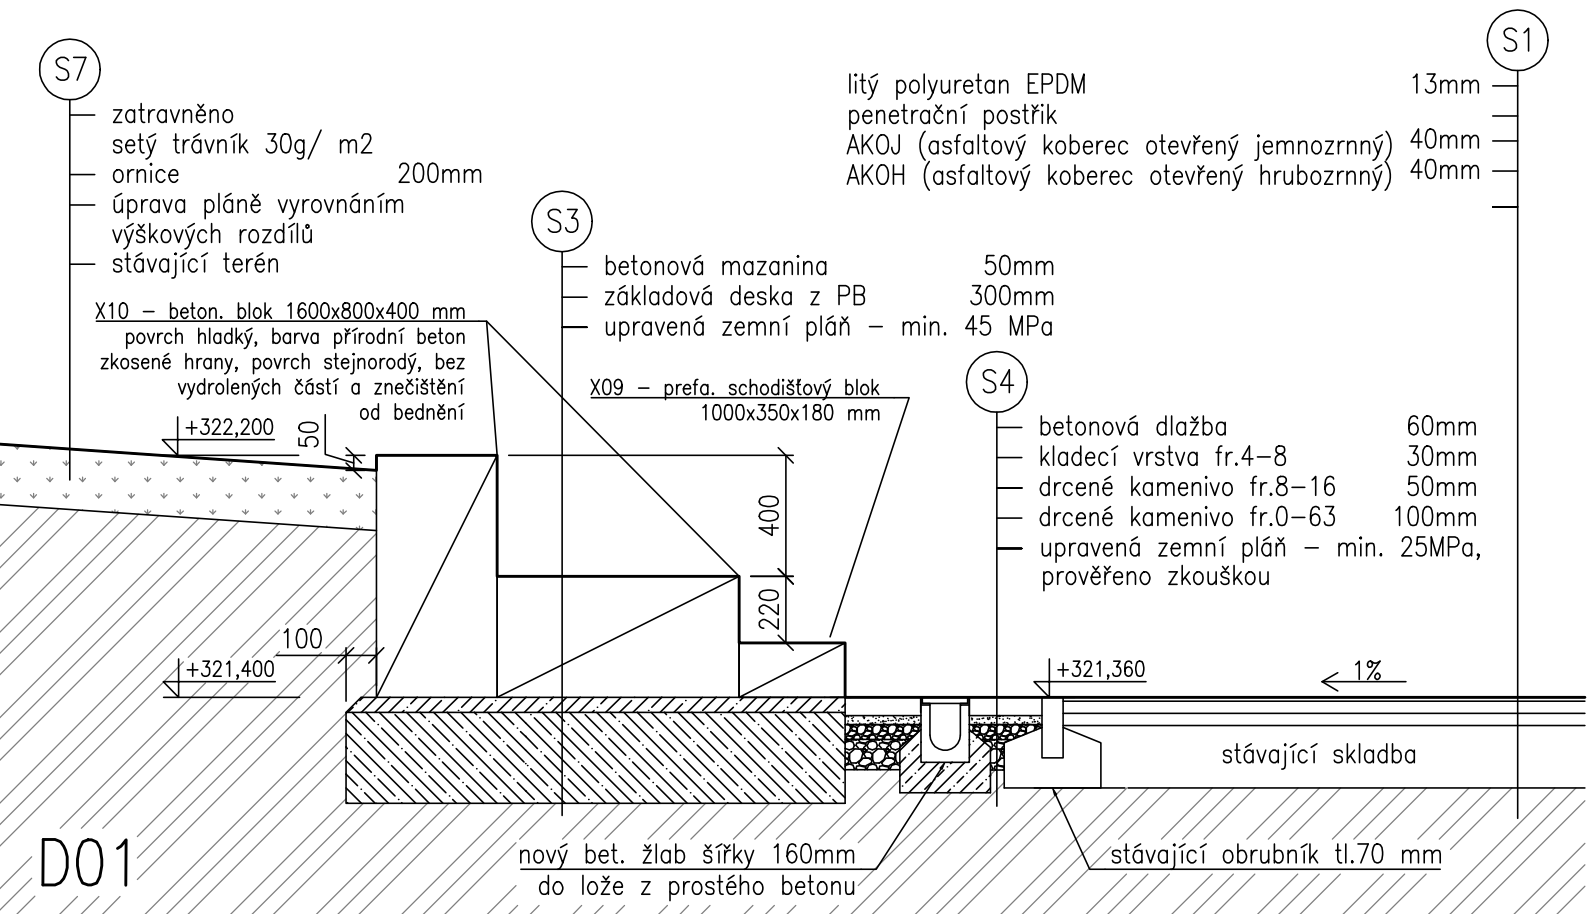
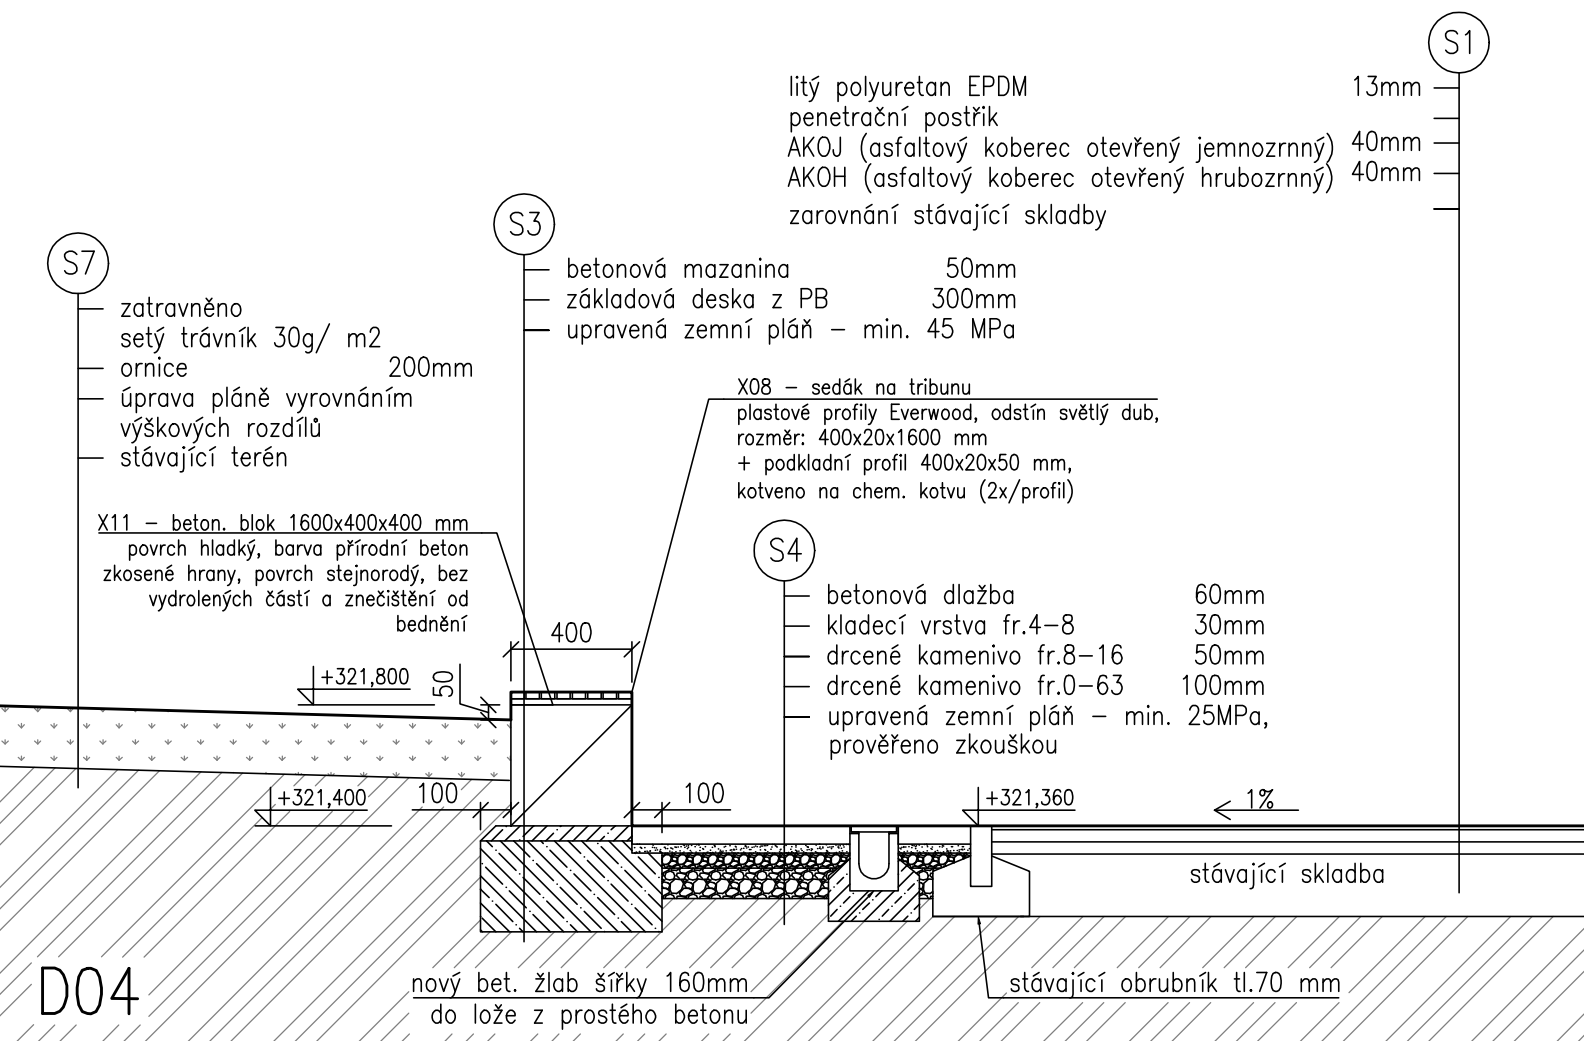
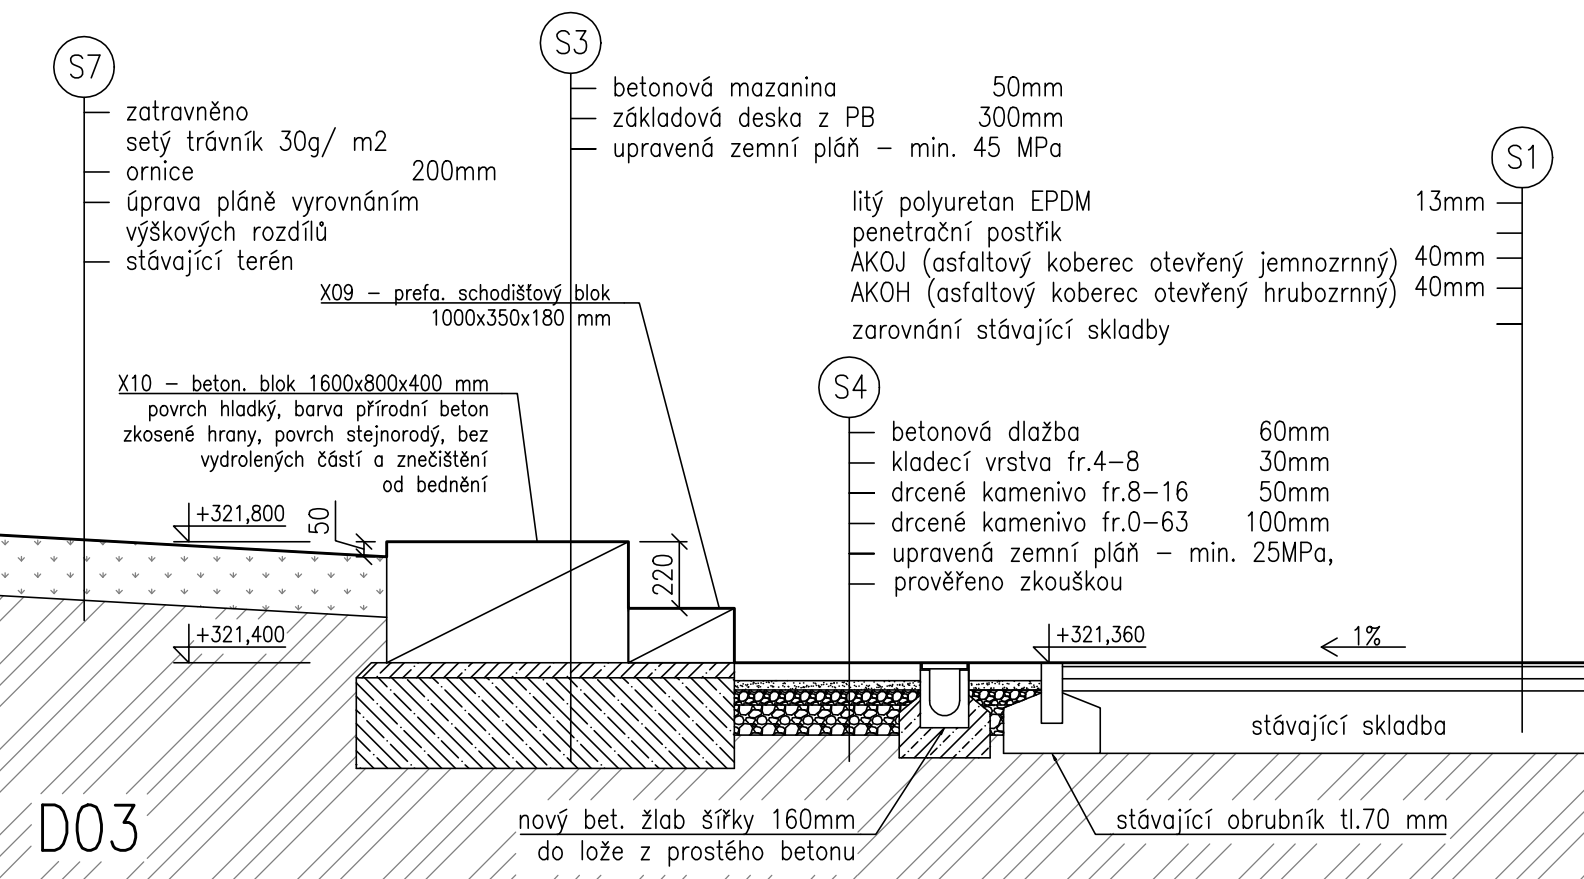




INVESTOR: Městská část Praha 6 Čs. Armády 601/23, 160 52 Praha 6				PROJEKTANT: SPORTOVNÍ PROJEKTY SPOL.S.R.O. SOKOLOVSKÁ 87/95 PRAHA 8 IČO: 27 06 06 59	
PROJEKTANT ČÁSTI	VYPRACOVAL	KONTROLA	HIP		
MICHAELA MUSILOVÁ	MICHAELA MUSILOVÁ	ING.ARCH. V.DROBNÝ	ING.ARCH. V.DROBNÝ		
AKCE MODERNIZACE VENKOVNÍHO SPORTOVIŠTĚ ZŠ T.G. Masaryka – Praha 6 – 1.etapa				DOKUMENTACE	DPS
				MĚŘÍTKO	1/25,50
				DATUM	04/2023
OBSAH PŘÍLOHY DETAILY				ČÍSLO KOPIE	ČÍSLO PŘÍLOHY D5
DOKUMENTACI LZE UŽÍVAT POUZE VE SMYSLU PŘÍSLUŠNÉ SMLOUVY O DÍLO. VÝKRES, ČI JEHO ČÁST, MŮŽE BÝT KOPIROVÁN NEBO JINÝM ZPŮSOBEM ROZŠÍŘOVÁN POUZE PO PŘEDCHOZÍM SOUHLASU					


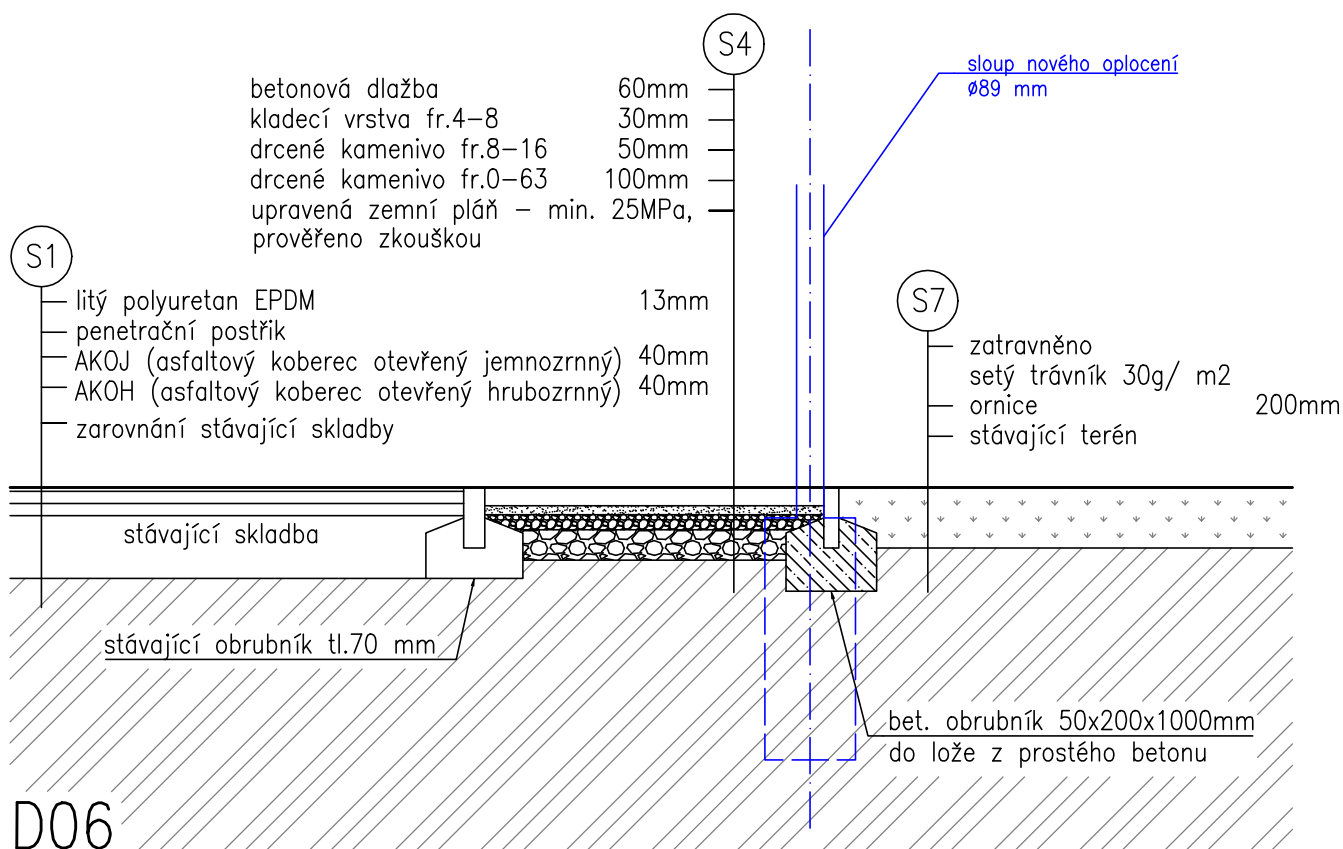


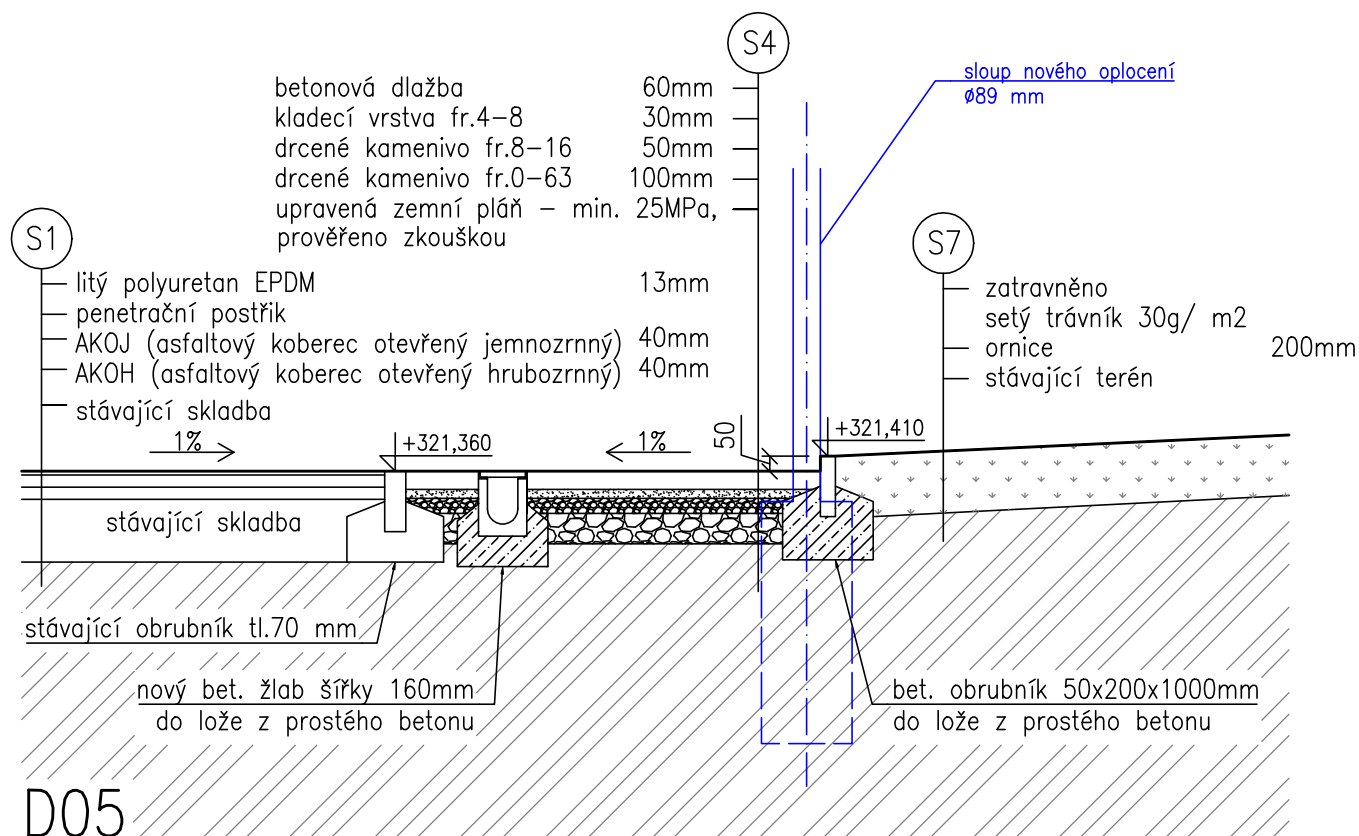

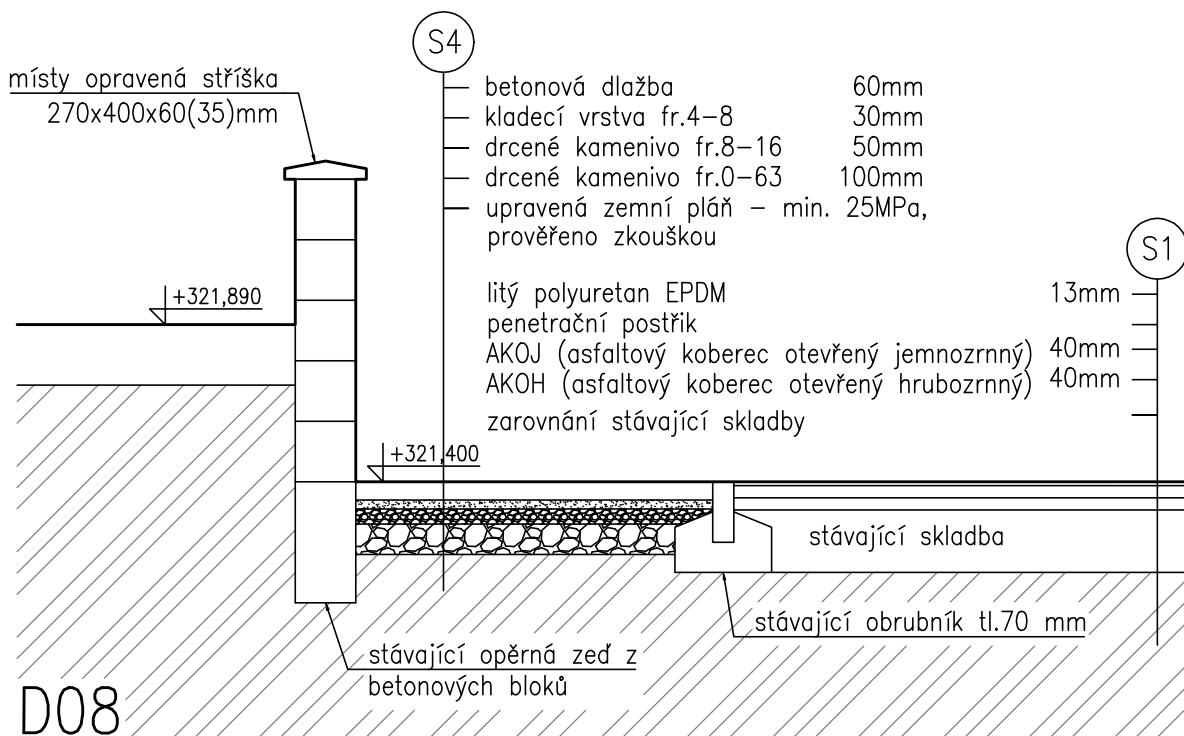

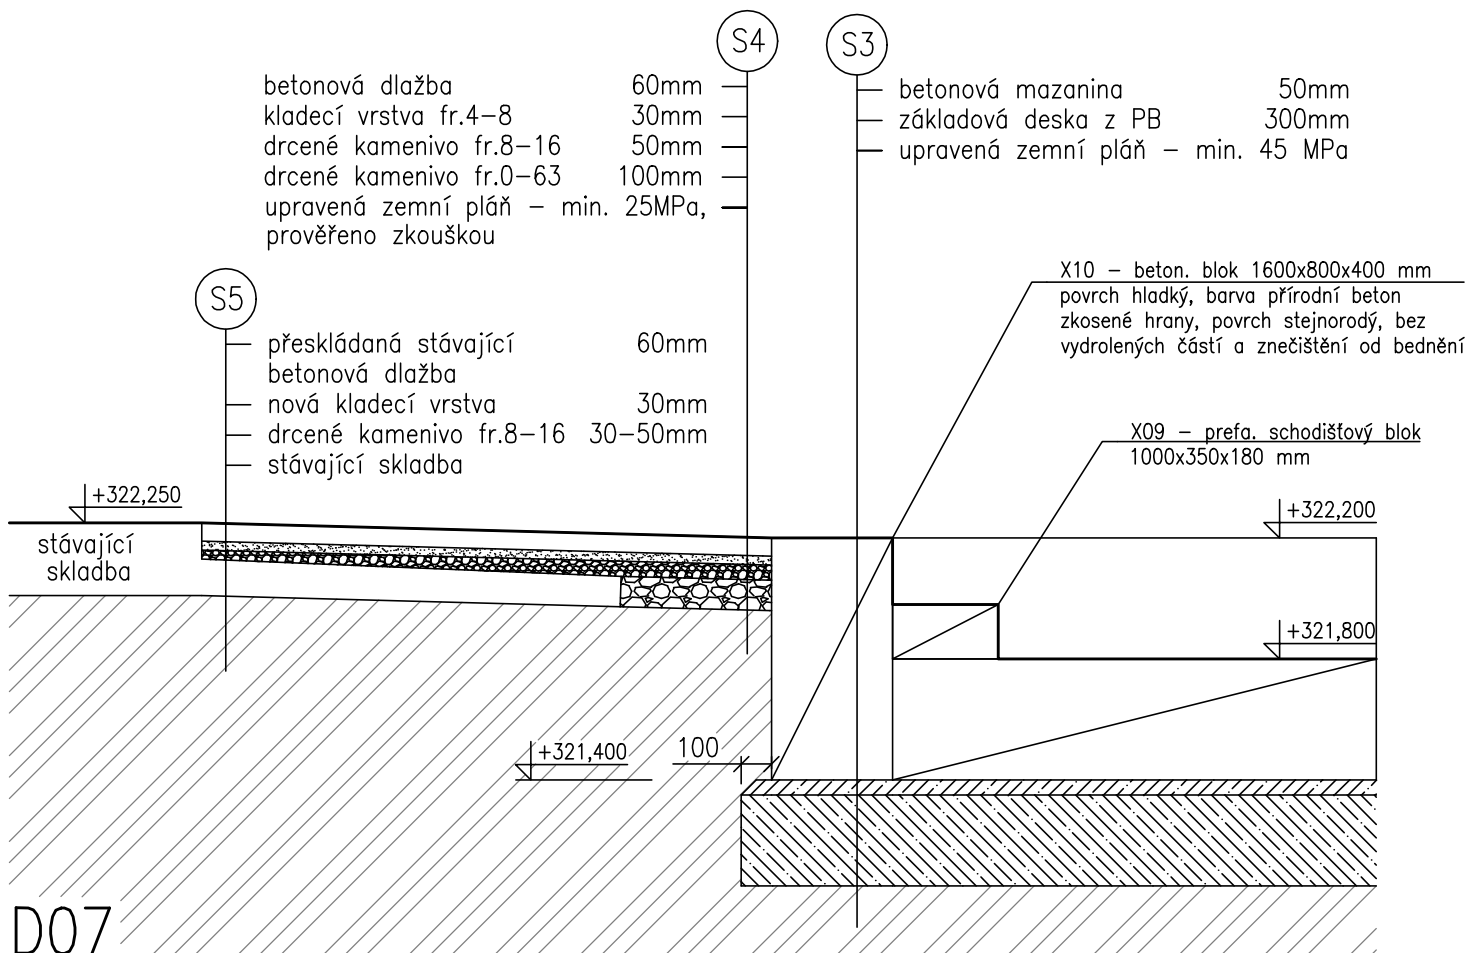

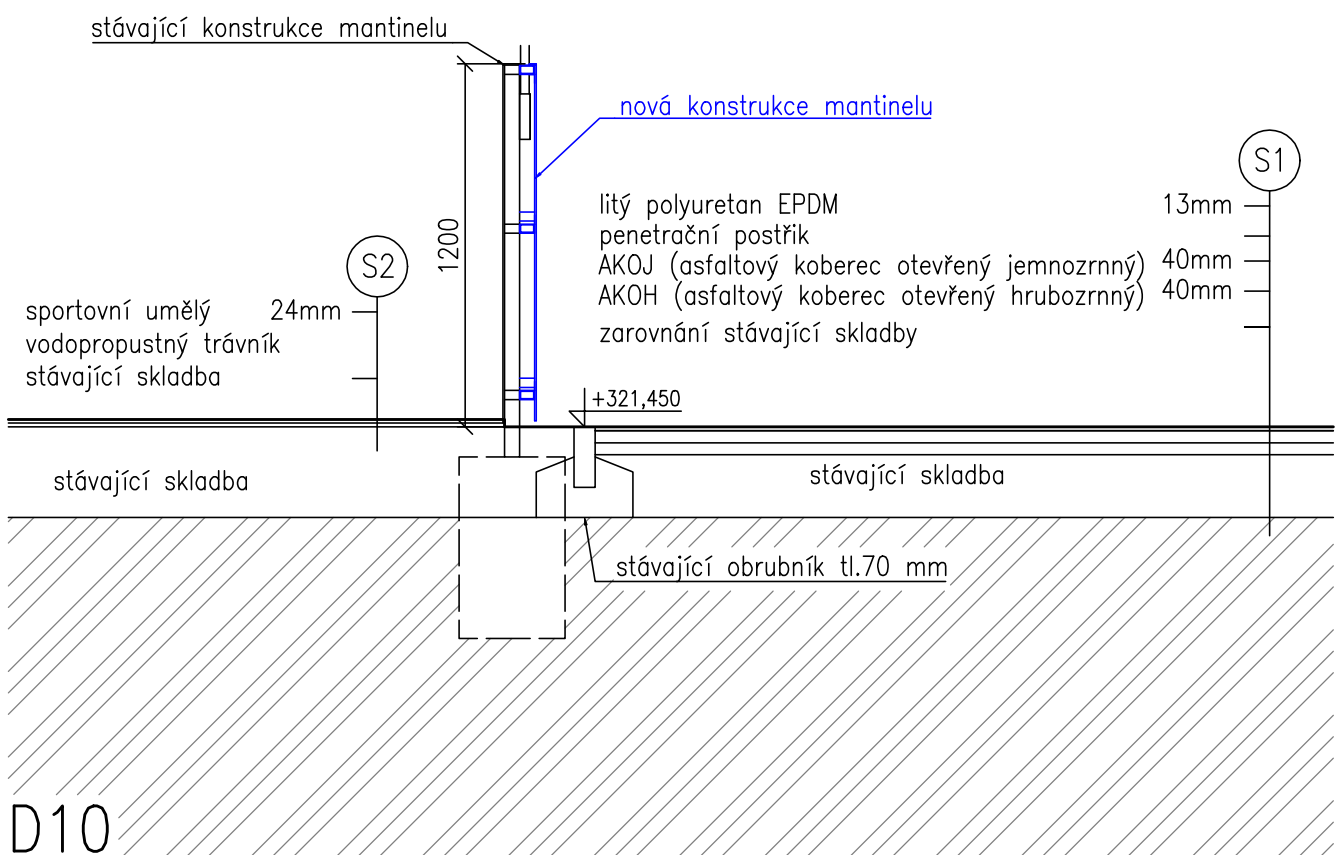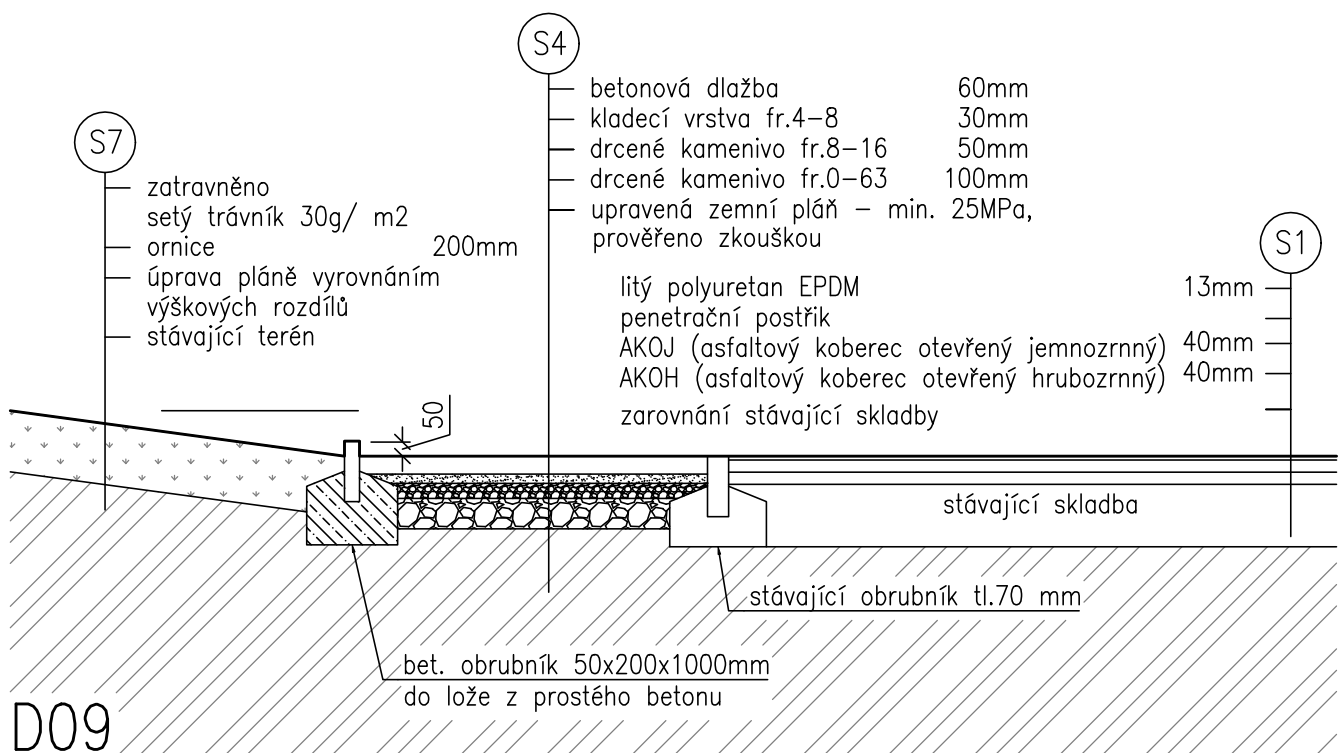


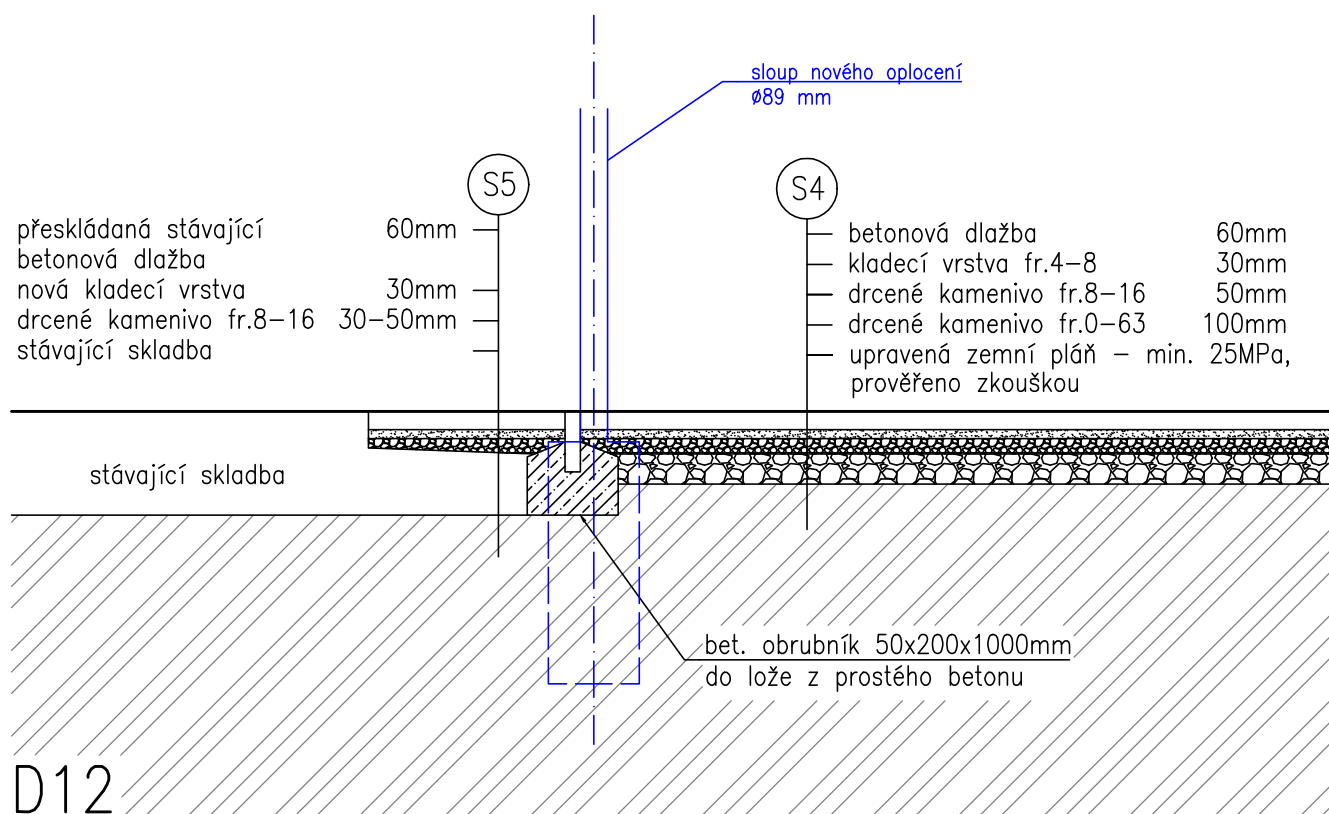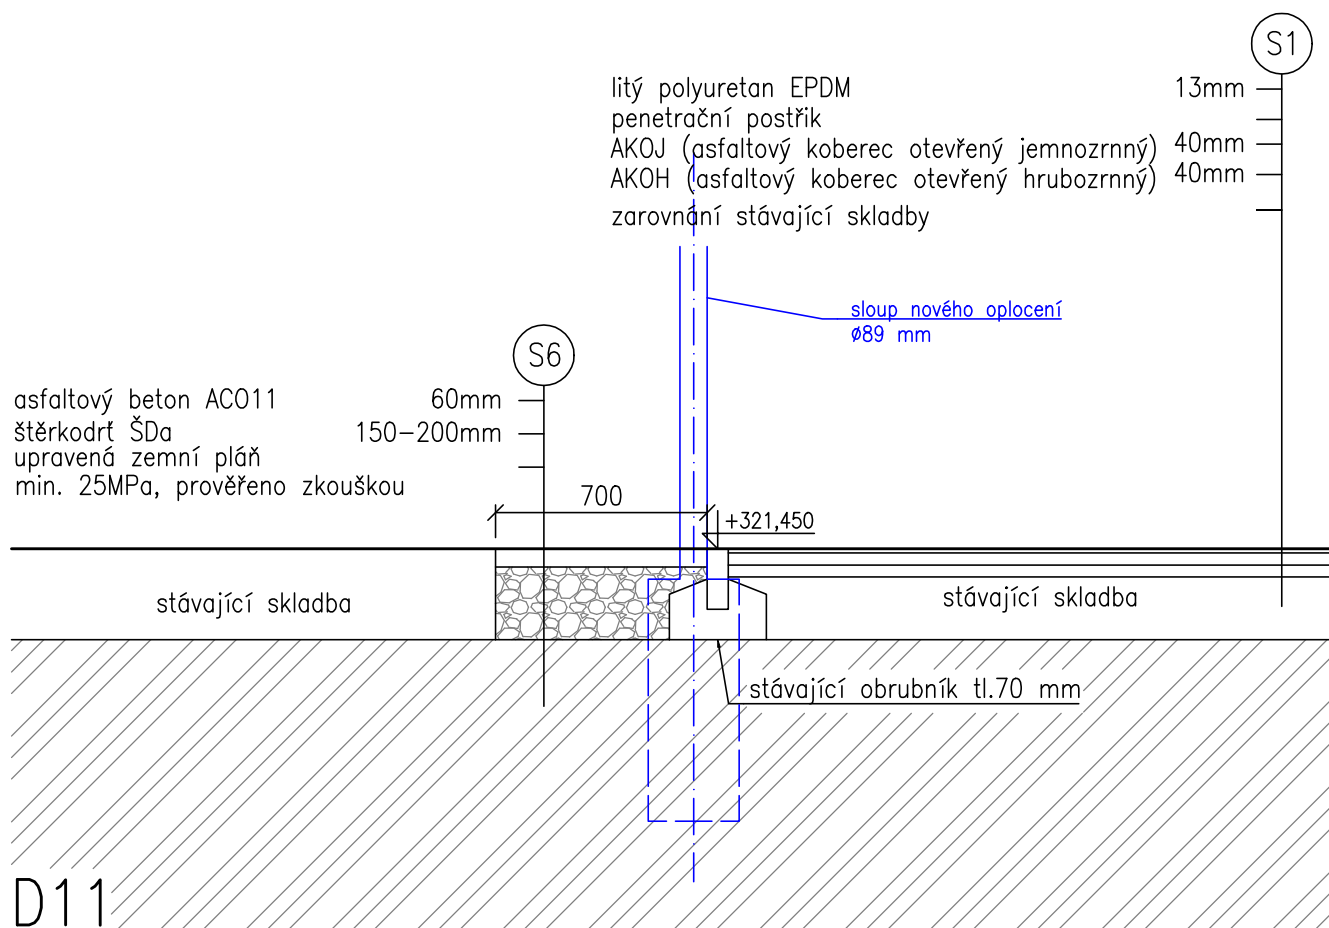

D13 - detail X08 - sedák tribuny M 1:25


sedák na tribunu
plastové profily Everwood, odstín šedá
rozměr: 400x20x1600 mm
+ podkladní profil 400x20x50 mm,
kotveno na chem. kotvu (2x/profil)

- horní profily kotvit k dolním příčlím profilům přes oválné otvory z důvodu dilatace

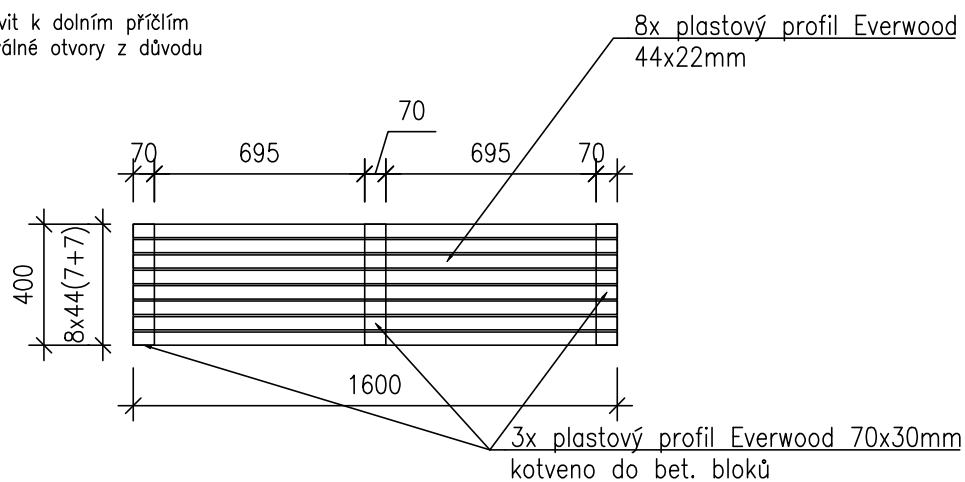


D14 - nový mantinel


POHLED NA POLE MANTINELU – M 1:25

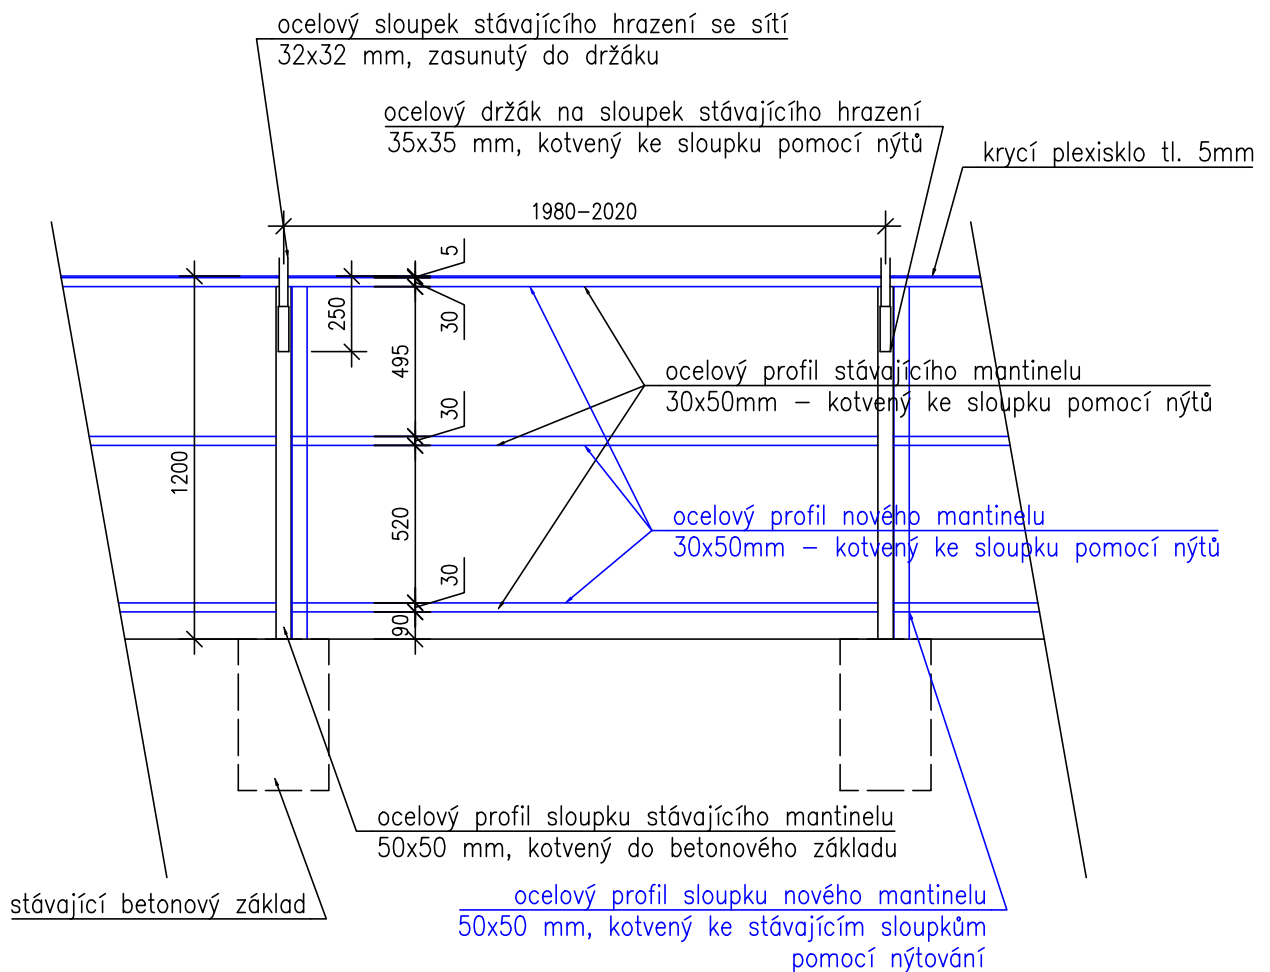


DETAIL NAPOJENÍ – M 1:10

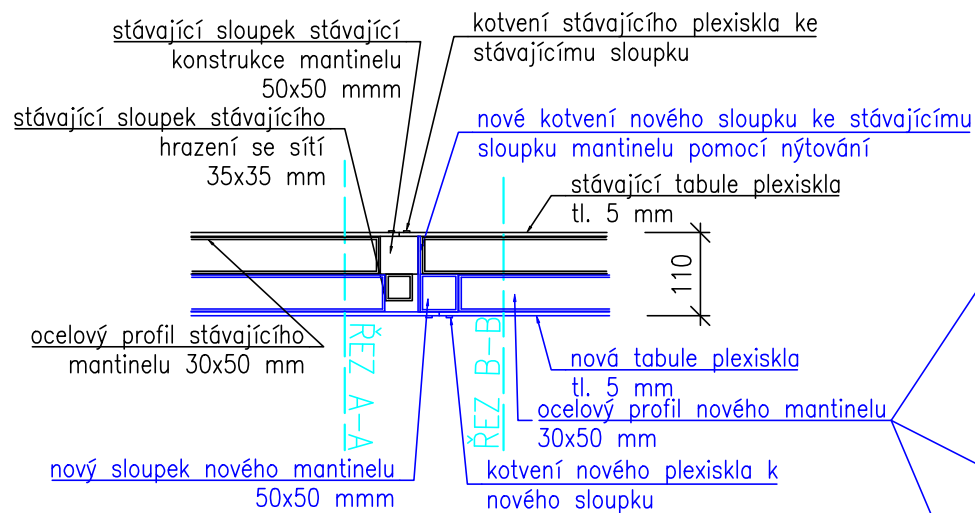




ŘEZ A-A M 1:15 ŘEZ B-B M 1:15

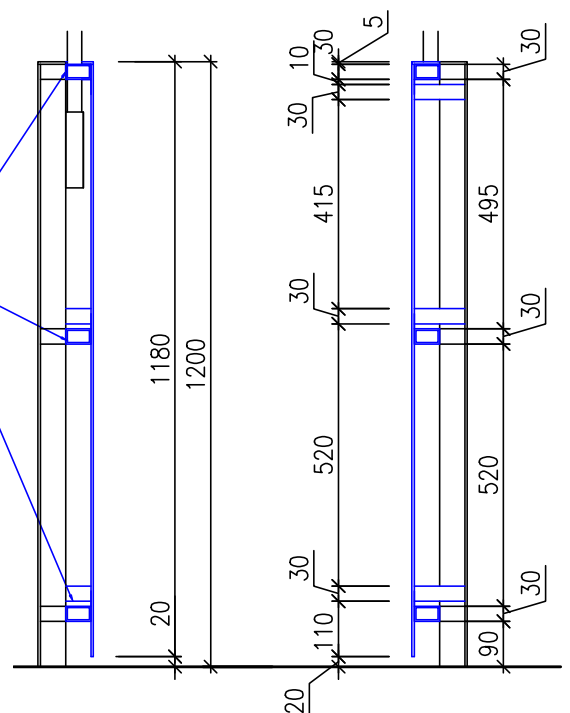

DETAIL VRCHNÍHO ZAKONČENÍ – M 1:10

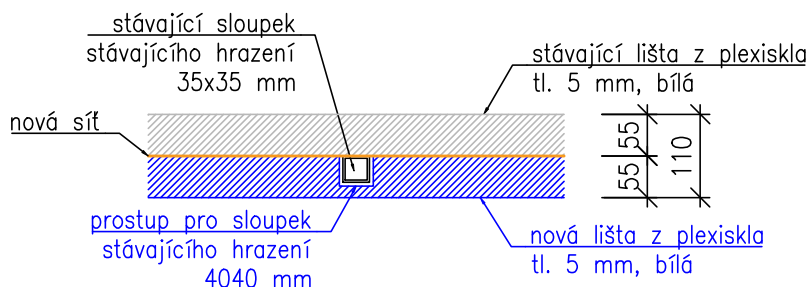

D15 - detail X07 - zábradlí
M 1:50

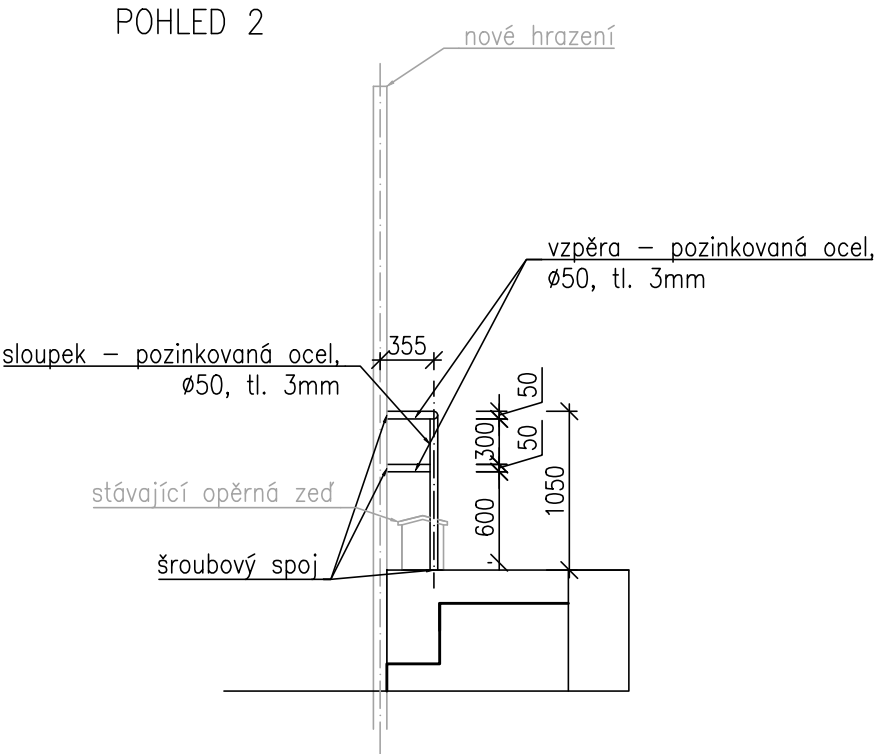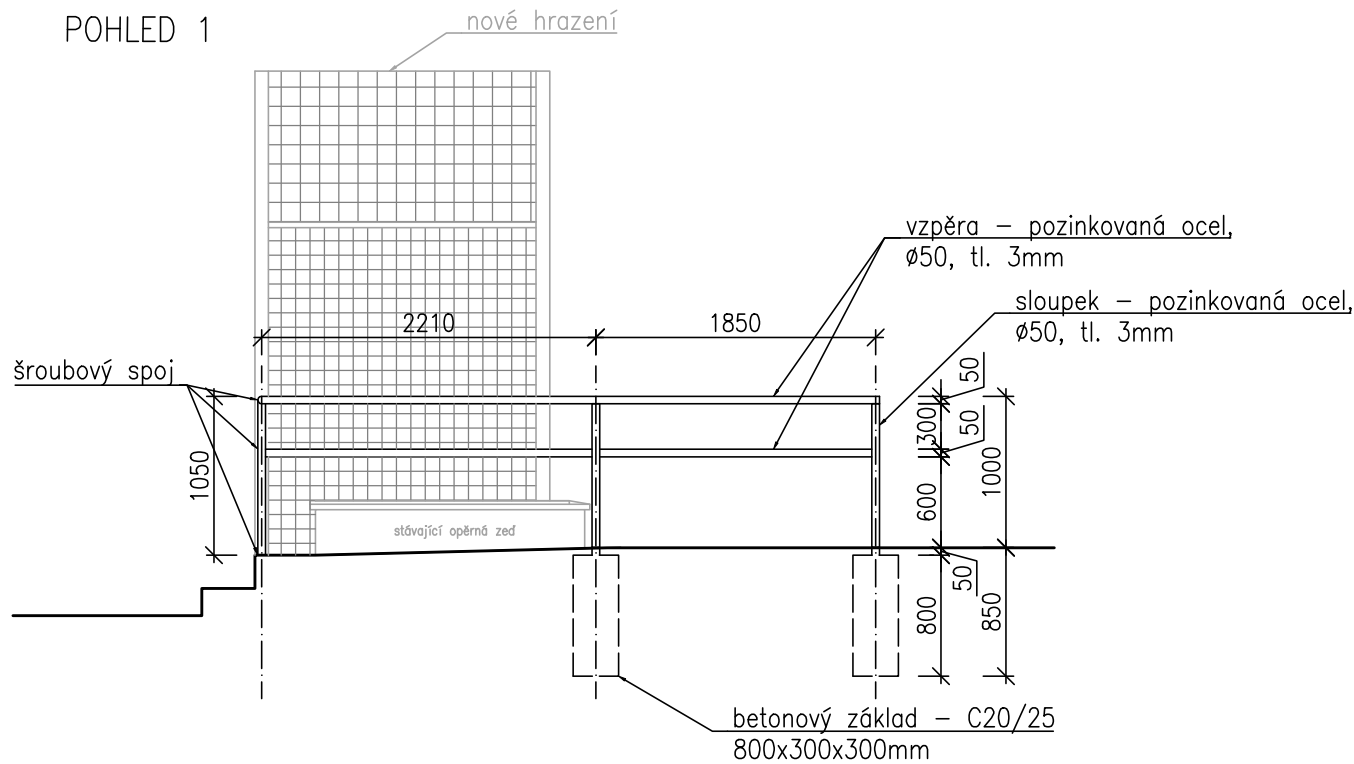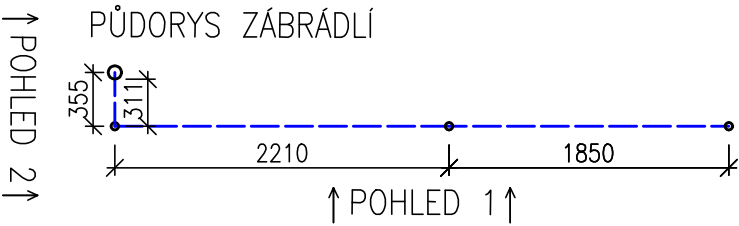

D16 - vzorové pole hrazení výšky 4m M 1:50

