




POHLED 1

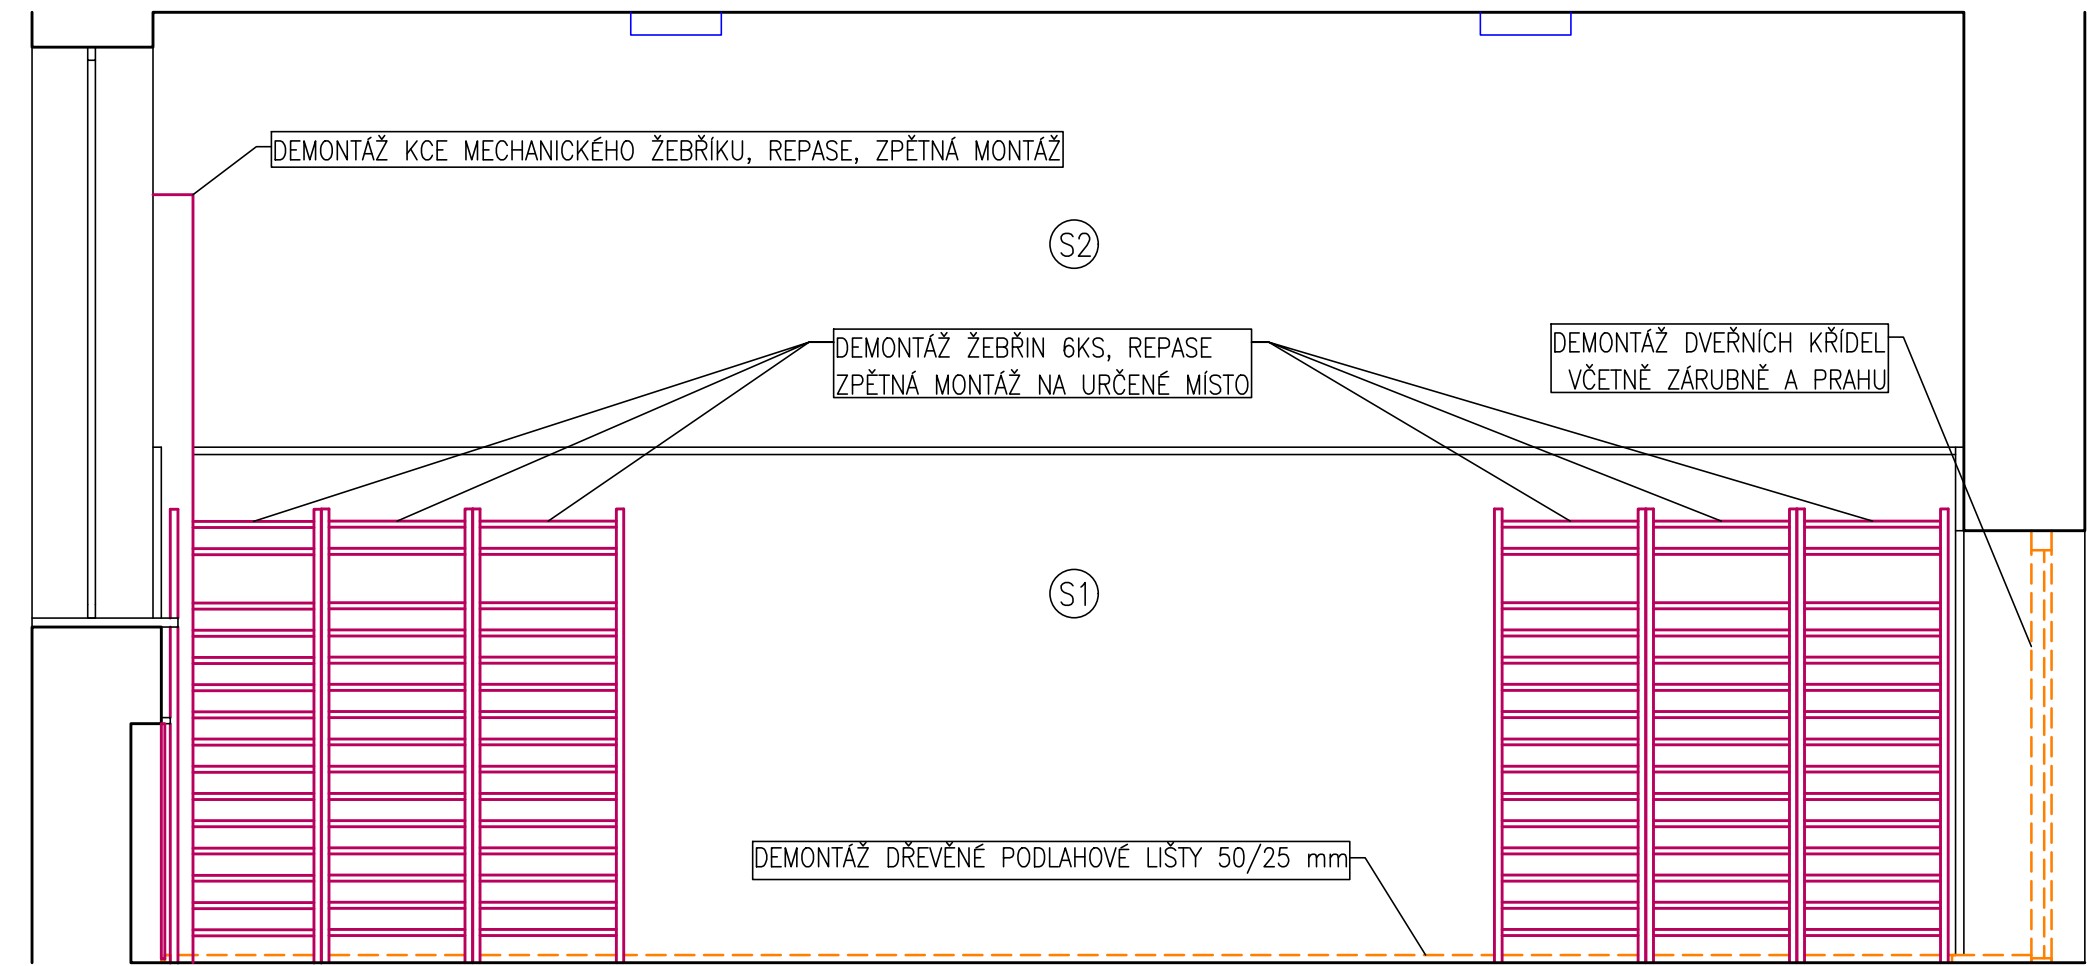

POHLED 2

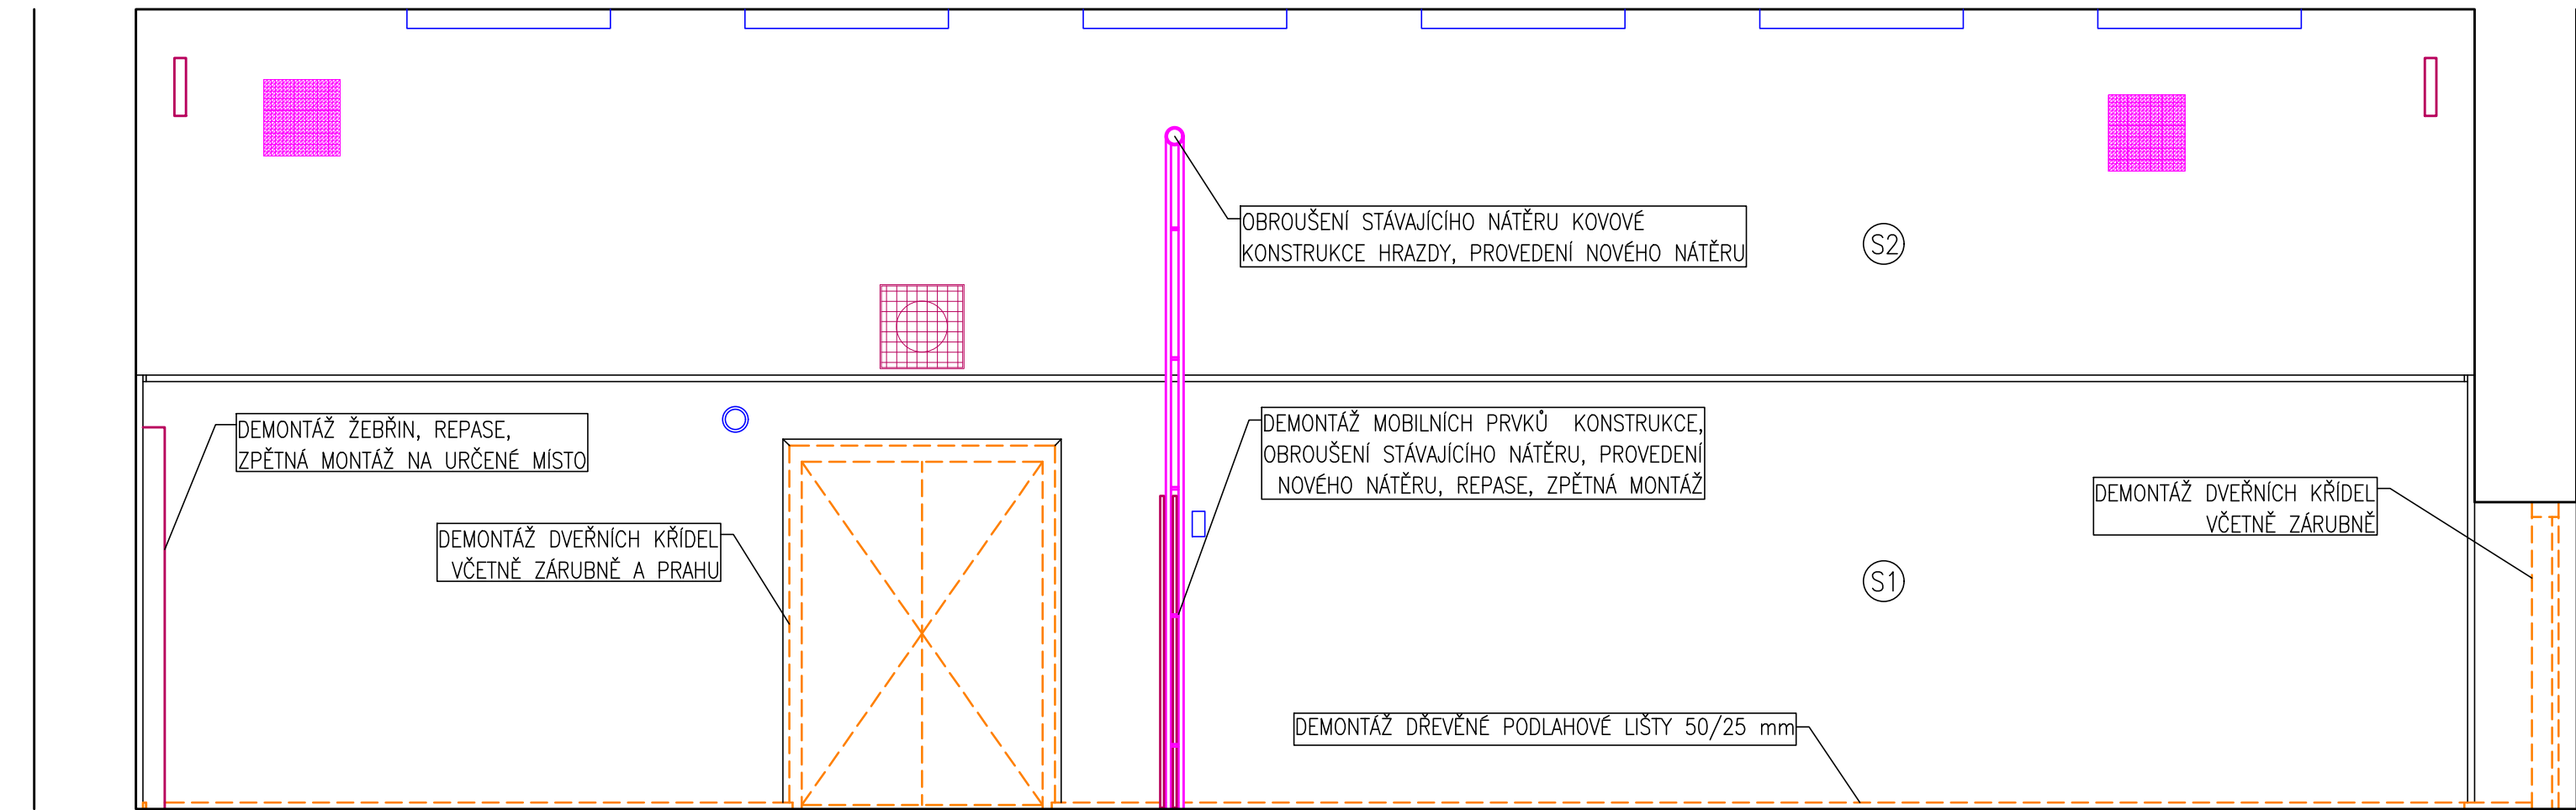

POHLED 3

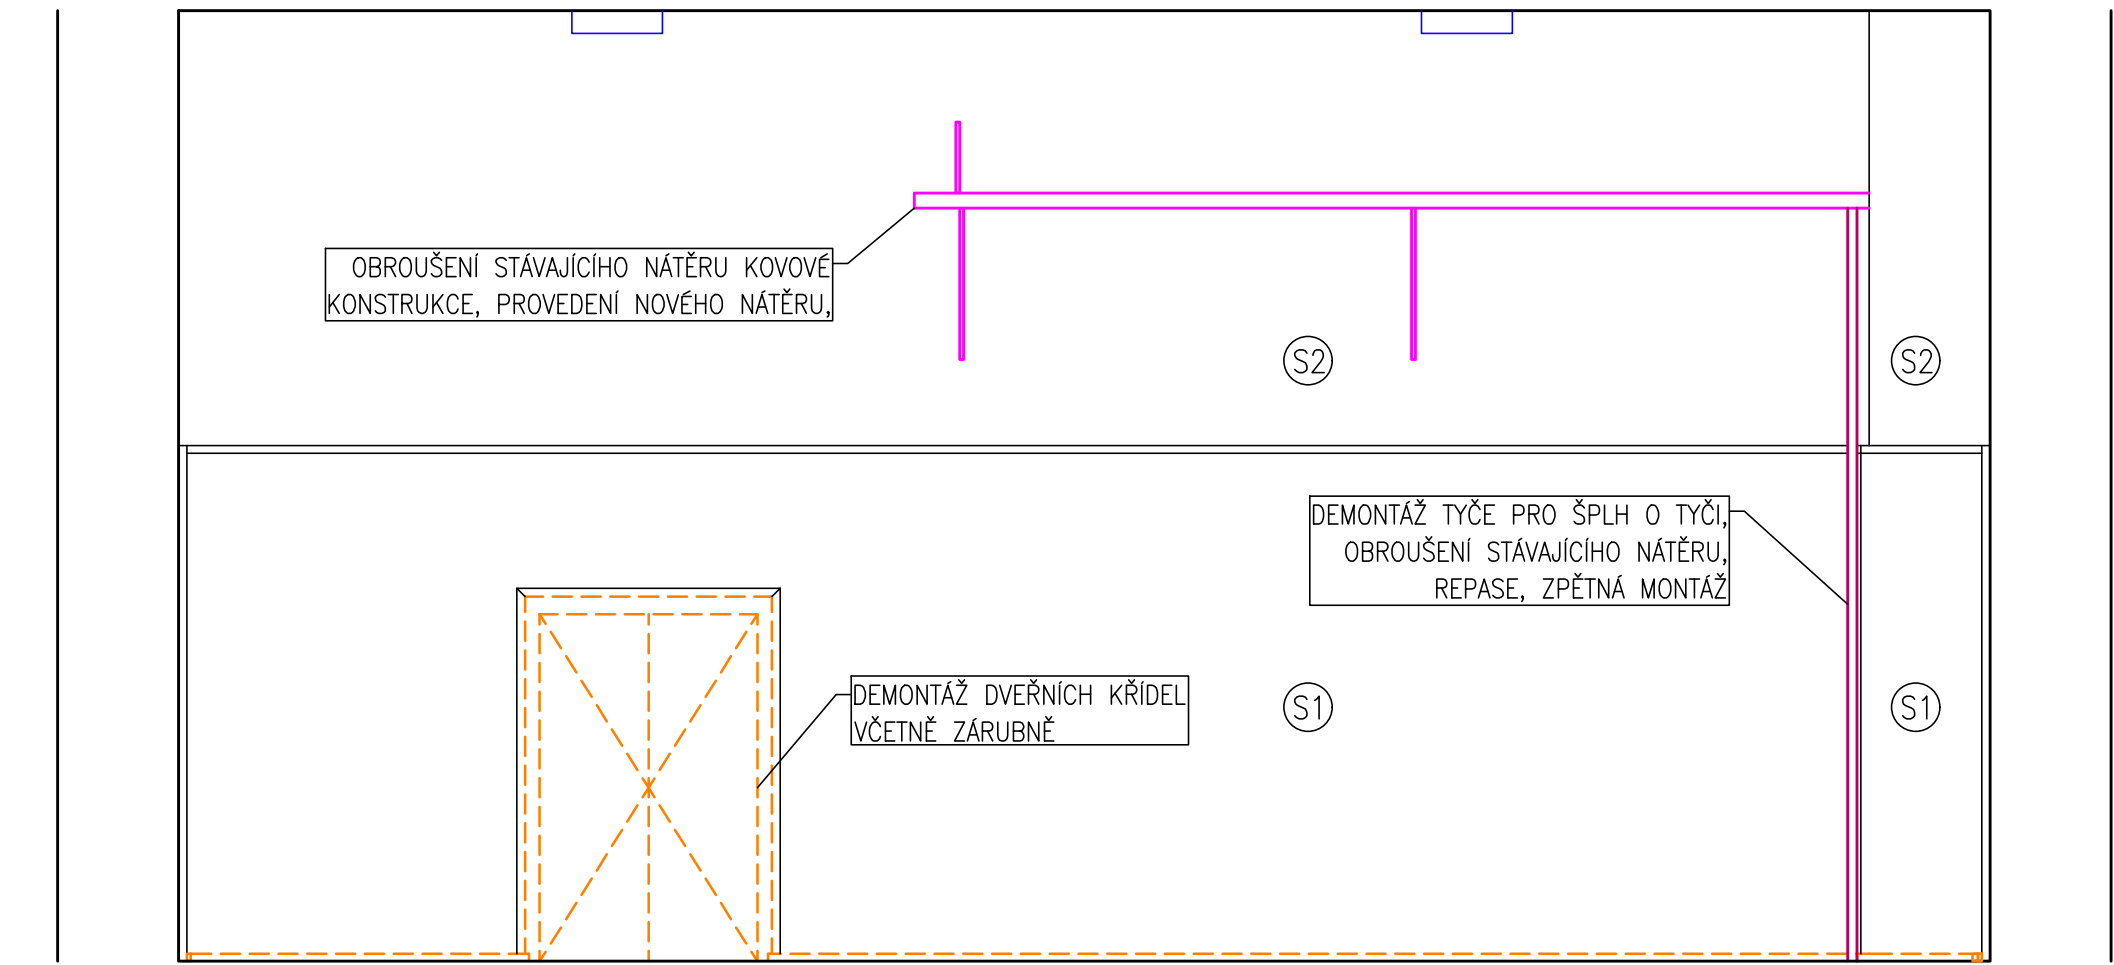

POHLED 4

- LEGENDA:
- STÁVAJÍCÍ ZACHOVANÉ PRVKY
 - STÁVAJÍCÍ PRVKY S OPRAVOU BEZ NUTNÉ DEMONTÁŽE
 - DEMONTOVANÉ A ZPĚTNĚ NAMONTOVANÉ PRVKY
 - - - DEMONTOVANÉ PRVKY
 - (S1) STÁVAJÍCÍ DŘEVĚNÝ OBKLAD – NEDEMONTOVANÝ
 - (S2) STÁVAJÍCÍ VÝMALBA

INVESTOR: Městská část Praha 6 Čs. armády 23, 160 52 Praha 6 , ičo:00063703				PROJEKTANT: SPORTOVNÍ PROJEKTY SPOL.S R.O. SOBOLOVSKÁ 87/6 PRAHA 6 IČO: 27 06 06 59	
PROJEKTANT ČÁSTI MICHAELA MUSILOVÁ	VYPRACOVAL MICHAELA MUSILOVÁ	KONTROLA ING.ARCH. V.DROBNÝ	HIP ING.ARCH. V.DROBNÝ	DOKUMENTACE DPS	MÉRITKO 1:50
AKCE Rekonstrukce tělocvičny ZŠ a MŠ nám. Svobody 2 – Praha 6				DATUM 04/2023	
OBSAH PŘÍLOHY POHLEDY DEMONTÁŽE				ČÍSLO KOPIE	ČÍSLO PŘÍLOHY D.1.3
DOKUMENTACE LZE UŽÍVAT POUZE VE SMYSLU PŘÍSLUŠNÉ SMLOUVY O DÍLO. VÝKRES, O JEHO ČÁST, MŮŽE BÝT KOPÍROVÁN NEBO JINÝM ZPŮSOBEM ROZŠŘŮVÁN POUZE PO PŘEDCHOZÍM SOUHLASU!					