



- LEGENDA:
- STÁVAJÍCÍ PRVKY S OPRAVOU BEZ NUTNÉ DEMONTÁŽE
 - DEMONTOVANÉ A ZPĚTNĚ NAMONTOVANÉ PRVKY
 - NOVÉ PRVKY
 - STÁVAJÍCÍ OSVĚTLENÍ
 - NOVÁ SPORTOVNÍ PODLAHA
 - PODLAHA SKLADBY P1 – 64 m²
 - PODLAHA SKLADBY P2 – 151,5 m²
- LAJNOVÁNÍ
- MODRÁ – BADMINTON – 13,40/6,10 m
 - BÍLÁ – VOLEJBAL (ZKRÁCENÝ) – 17/9 m
 - ČERVENÁ – PŮL KRUH – r = 3,8 m

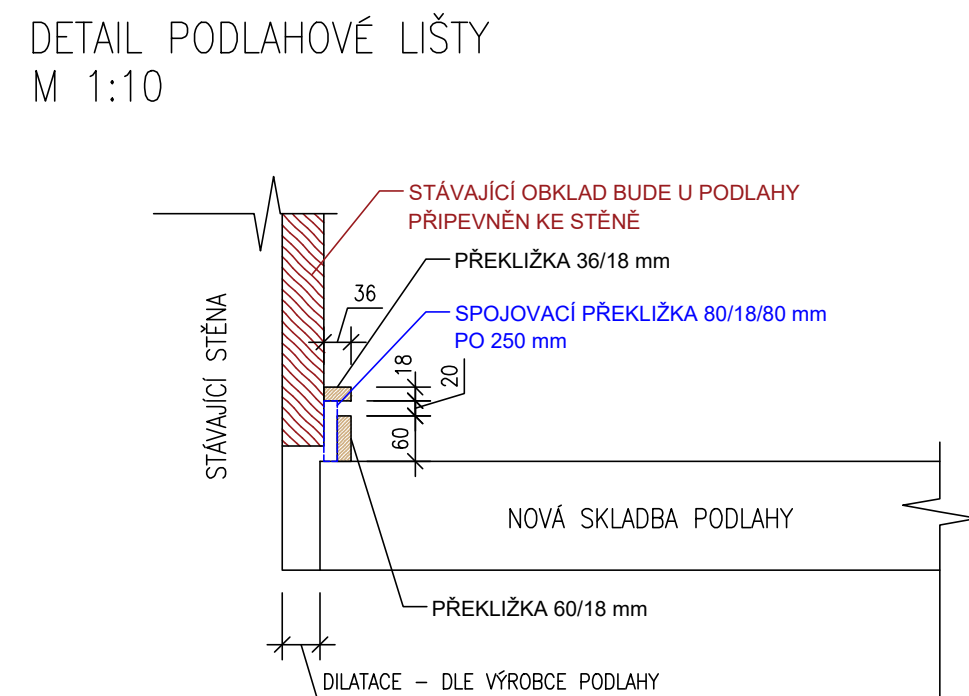

DETAIL SKLADBY NOVÉ PODLAHY
M 1:25

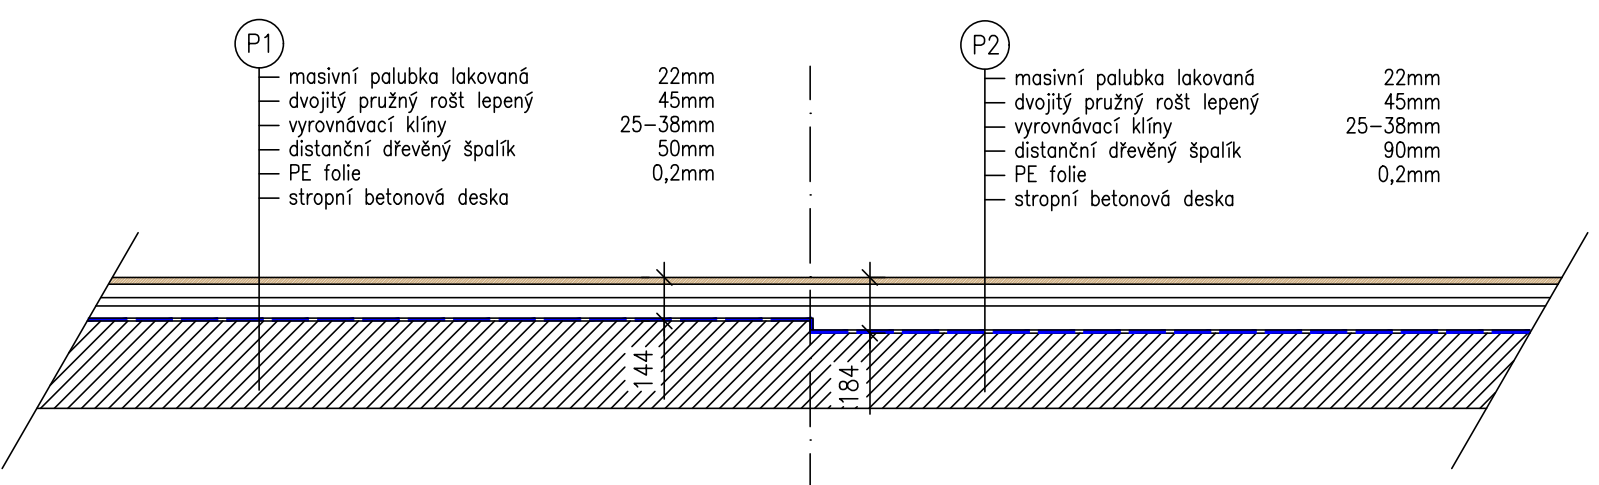

INVESTOR: Městská část Praha 6 Čs. armády 23, 160 52 Praha 6 , ičo:00063703				PROJEKTANT: SPORTOVNÍ PROJEKTY SPOL.S R.O. SOKOLOVSKÁ 87/85 PRAHA 8 IČO: 27 06 06 59	
PROJEKTANT ČÁSTI MICHAELA MUSILOVÁ	VYPRACOVAL MICHAELA MUSILOVÁ	KONTROLA ING.ARCH. V.DROBNÝ	HIP ING.ARCH. V.DROBNÝ	DOKUMENTACE	DPS
AKCE Rekonstrukce tělocvičny ZŠ a MŠ Nám. Svobody 2 – Praha 6				MĚŘÍTKO	1:50
OBSAH PŘÍLOHY PŮDORYS				DATUM	04/2023
				ČÍSLO KOPIE	ČÍSLO PŘÍLOHY
					D.1.4
DOKUMENTACI LZE UŽÍVAT POUZE VE SMYSLU PŘÍSLUŠNÉ SMLOUVY O DÍLO. VÝKRES, ČI JEHO ČÁST, MŮŽE BÝT KOPÍROVÁN NEBO JINÝM ZPŮSOBEM ROZŠÍŘOVÁN POUZE PO PŘEDCHOZÍM SOUHLASU					