


INVESTOR: Městská část Praha 6 Čs. armády 23, 160 52 Praha 6 , ičo:00063703				PROJEKTANT: SPORTOVNÍ PROJEKTY SPOL.S R.O. SOKOLOVSKÁ 87/95 PRAHA 8 IČO: 27 06 06 59	
PROJEKTANT ČÁSTI	VYPRACOVAL	KONTROLA	HIP		
MICHAELA MUSILOVÁ	MICHAELA MUSILOVÁ <i>Musilová</i>	ING.ARCH. V.DROBNÝ	ING.ARCH. V.DROBNÝ <i>[Signature]</i>		
AKCE Rekonstrukce tělocvičny ZŠ a MŠ Nám. Svobody 2 – Praha 6				DOKUMENTACE	DPS
				MĚŘITKO	1:25
				DATUM	04/2023
OBSAH PŘÍLOHY DETAILY				ČÍSLO KOPIE	ČÍSLO PŘÍLOHY D.1.7
DOKUMENTACI LZE UŽÍVAT POUZE VE SMYSLU PŘÍSLUŠNÉ SMLOUVY O DÍLO. VÝKRES, ČI JEHO ČÁST, MŮŽE BÝT KOPIROVÁN NEBO JINÝM ZPŮSOBEM ROZŠÍŘOVÁN POUZE PO PŘEDCHOZÍM SOUHLASU					


DETAIL VSTUPNÍCH DVEŘÍ – X01
M 1:25

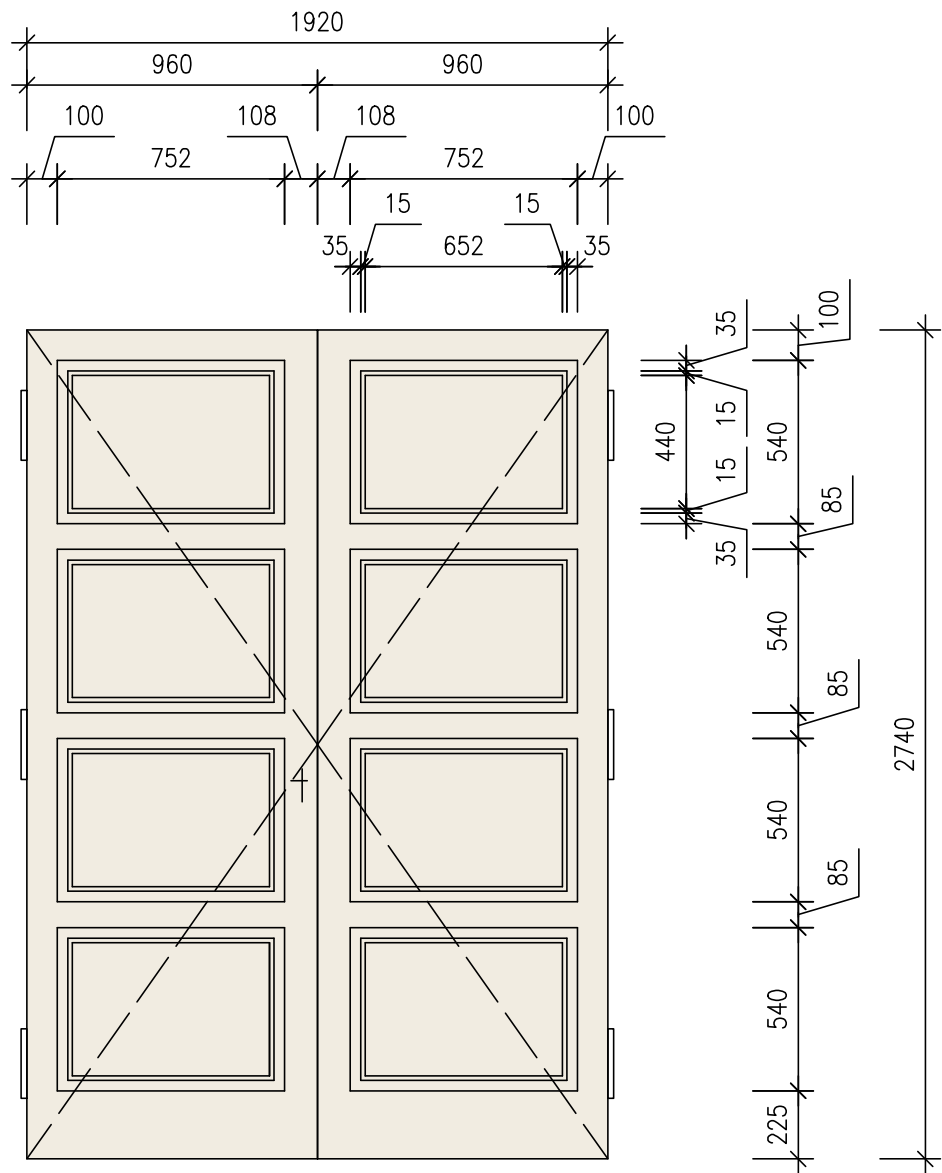

NOVÁ PODLAHOVÁ LIŠTA Z
PŘEKLIŽKY 36/98 mm

DŘEVĚNÝ PRVEK - HRANOL
170x65x2740
KOVENO DO STÁVAJÍCÍ KCE STĚNY

STÁVAJÍCÍ DŘEVĚNÝ
OBKLAD

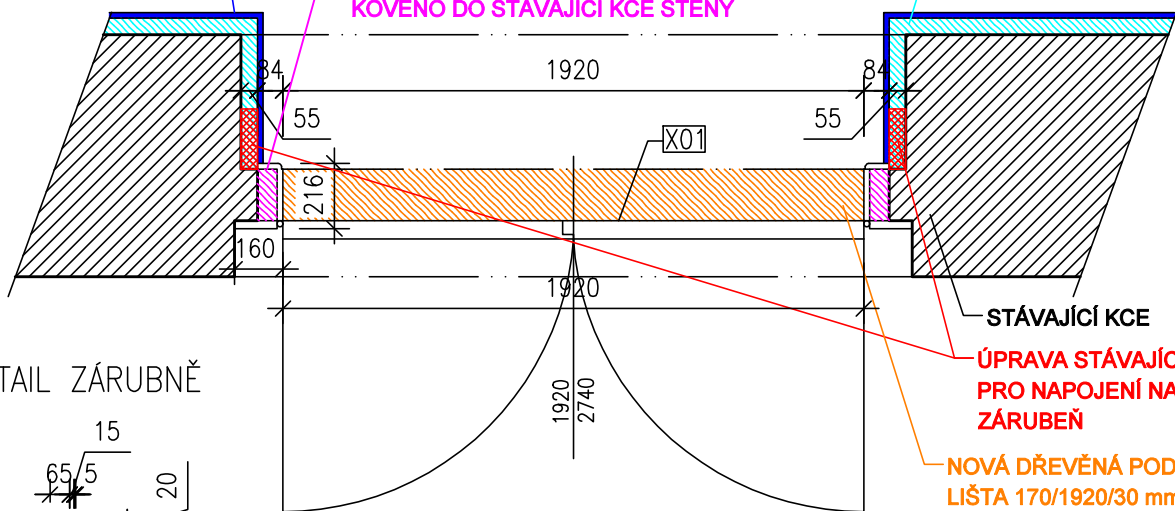

DETAIL ZÁRUBNĚ



STÁVAJÍCÍ KCE

ÚPRAVA STÁVAJÍCÍHO OBKLADU
PRO NAPOJENÍ NA NOVOU
ZÁRUBĚN

NOVÁ DŘEVĚNÁ PODLAHOVÁ
LIŠTA 170/1920/30 mm

! PŘED VÝROBOU JE NUTNO ZAMĚŘIT
NA STAVBĚ PŘESNÉ ROZMĚRY
! NÁSLEDNĚ UPRAVIT ROZMĚRY DVEŘÍ

DETAIL DVEŘÍ DO NÁŘAĐOVNY – X02
M 1:25

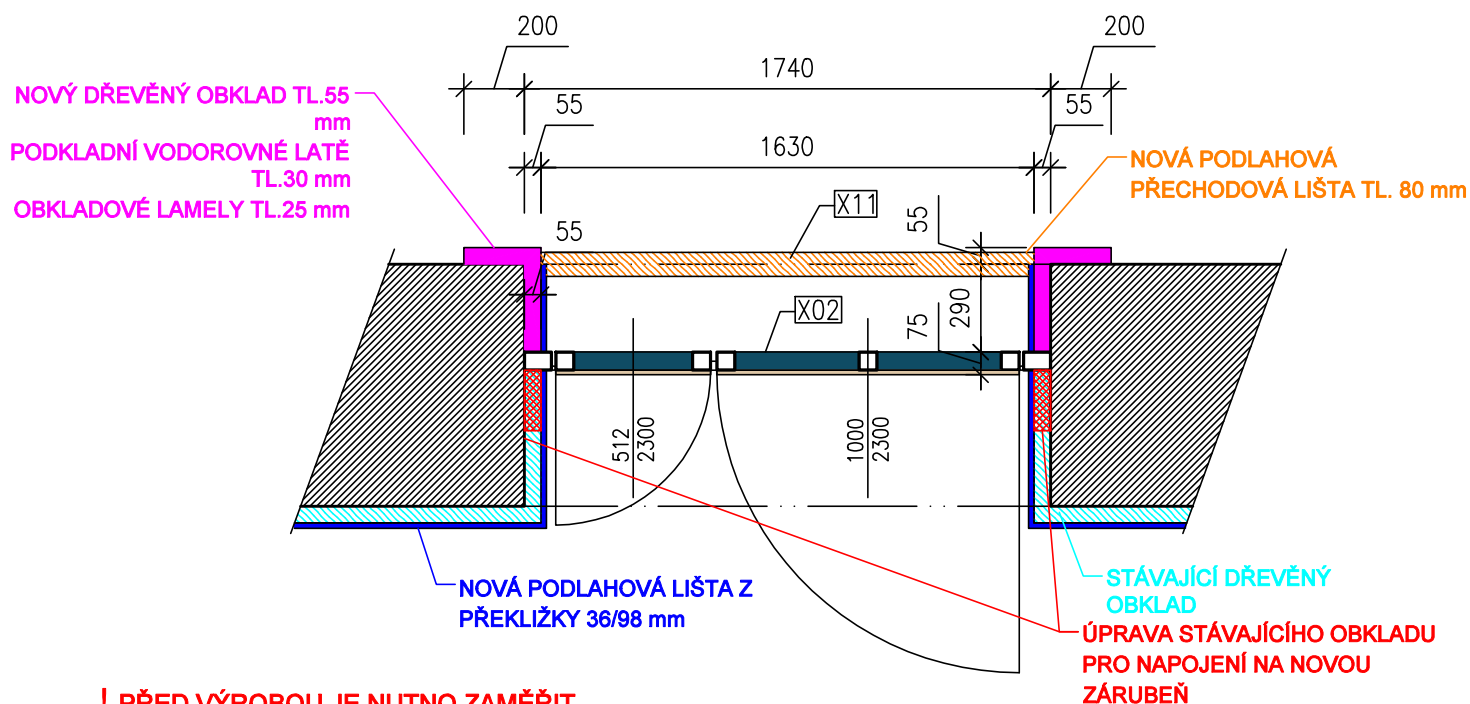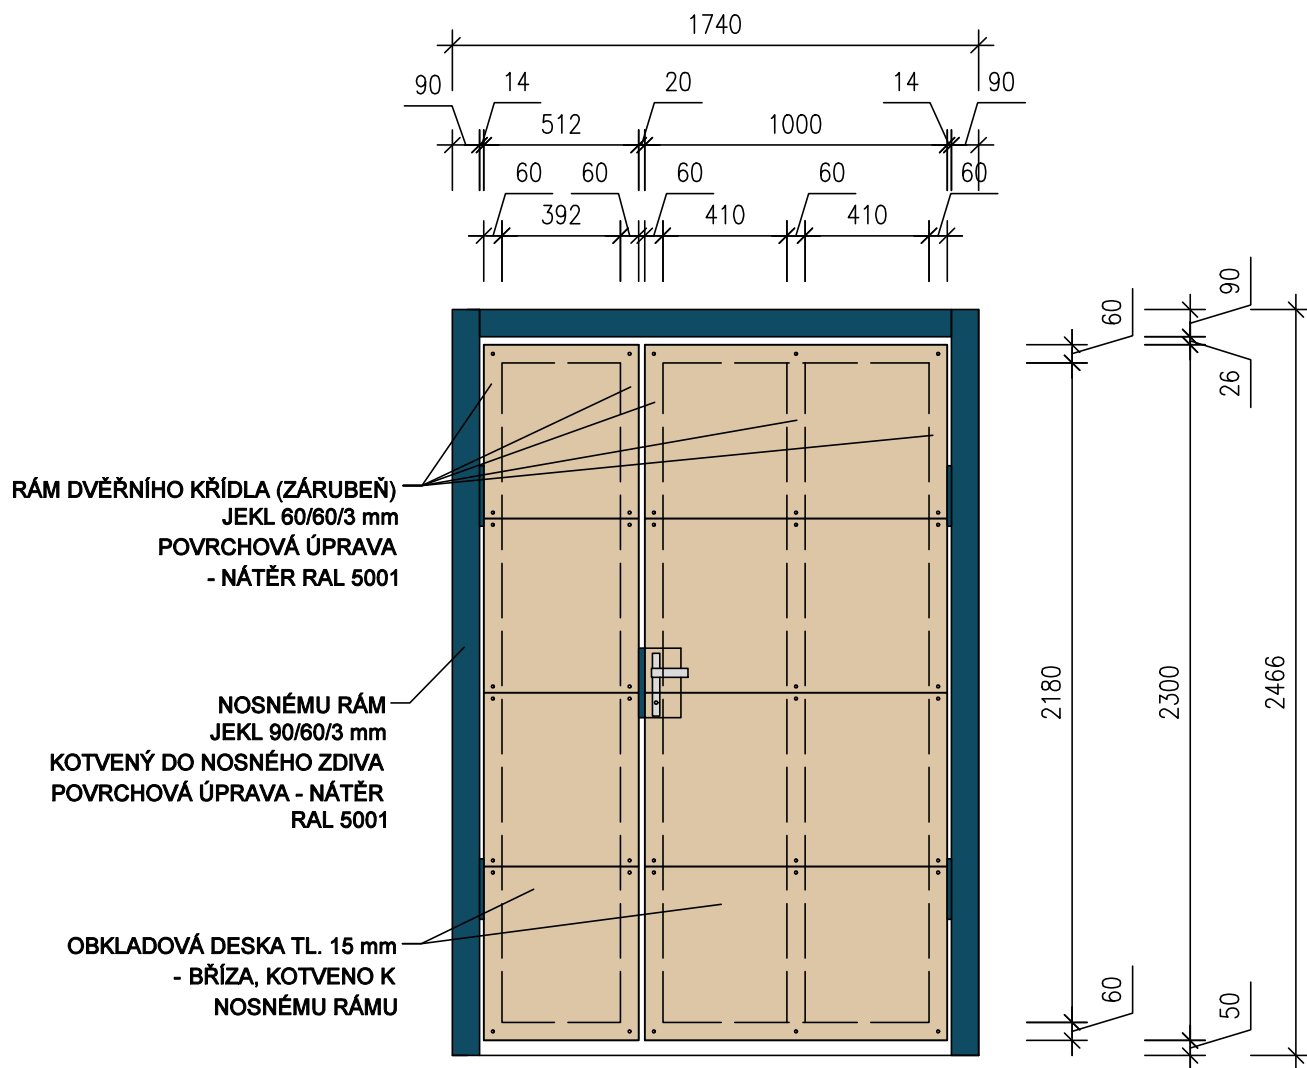

**! PŘED VÝROBOU JE NUTNO ZAMĚŘIT
NA STAVBĚ PŘESNÉ ROZMĚRY
! NÁSLEDNĚ UPRAVIT ROZMĚRY DVEŘÍ**