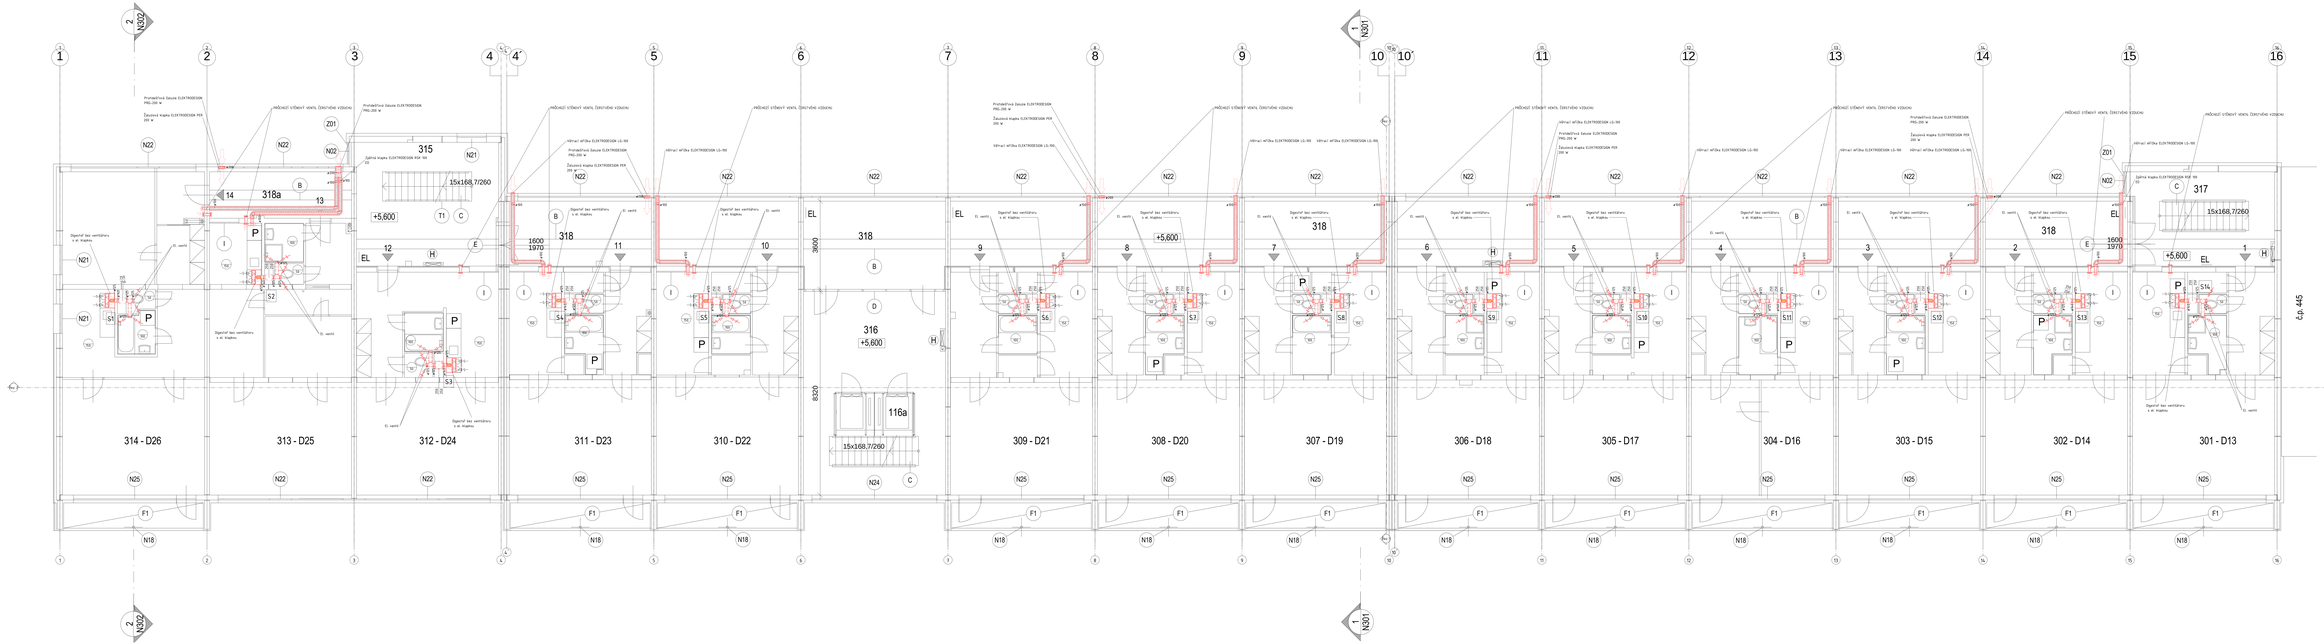

ZNAČENÍ IZOLACÍ POTRUBÍ

TEPELNÁ IZOLACE 40mm

LEGENDA ZNAČENÍ

- PŘÍVOD VZDUCHU NAHO
- ODVOD VZDUCHU NAHO
- ZNAČENÍ PRO PŘÍVODNÍ VZDUCH
- ZNAČENÍ PRO ODVODNÍ VZDUCH
- ZNAČENÍ PRO PŘÍVODNÍ/ODVODNÍ VZDUCH
- ZNAČENÍ PRO ZAM VZDUCHU
- ZNAČENÍ PRO VYMI VZDUCHU

POZNÁMKY:

- VŠECHNY VENTILÁTORY S INTEGROVANÝM ŘÍZENÍM JSOU VŽDY DODÁNY VČETNĚ ŘÍDÍCÍ JEDNOTKY A ČIDEL
- ZDRAV. SÍ. V ROKOVÁNÍ S PROTI PŘÍPADNÉ ZMĚNY V SÍ. SKUTEČNÉMU STAVU JE POTŘEBA ZOHLEDNIT PŘI REALIZACI
- VŠECHNY VZT ROZVODY JSOU NAVRŽENY TAK, ABY BYLY DODRŽENY HYGIENICKÉ PŘEDPISY A VYHLÁŠKY
- V 1.3 PATŘE BUDOU APLIK 3 SEPARÁTY: 2 KUCHYŇ A 1KS. ZAŘÍZENÍ MALOZDROJNÉ PŘÍVODY VZDUCHU, DALŠÍCH PROVOZNÍCHSE STÁNOVÉ VENTILY DO STĚNY MEZI BYTEM A CHODBOU V CHODBOVÉ ZDIVU
- VŠECHNY VZT ROZVODY PROTAŽENÉ ZÁLOŽE A PŘÍSLUŠNÉ KLAPKY PRO MAXIMÁLNÍ ÚSPORU
- V 1.3 PATŘE SE PŘEPOKÉ ZDĚLÁ A PROPOJUJÍ SAM. ČÍSLOVÁNÍ VZDUCHU ZELENÁVÝCH POTRUBÍ PŘÍMO NA HALOU.

±0,000 = 320,20 m.n.m. mísní výškový systém

Rekonstrukce VZT odbaru objektu

na Slatiňanách 501/980
Praha 9, Běchovice

KLIENT: MĚSC ČSAT Vinnice 3
ADR: Vinnice 3
Nad Hrdi 22, 162 00 Praha 6
T: +420 230 094 018

STUPEŇ: DOKUMENTACE PRO PROVÁDĚNÍ STAVBY

ZODPOV. PROJEKTANT ČKAIT: SAS voluchlebnikova s.r.o.
Vlastislavova 1918, 312 00 Plzeň
Ing. Jaroslav Sulc

DATUM: 11 / 2018

MĚŘÍTKO: 1 : 50

NÁZEV VÝKRESU: PŮDORYS 3.NP

ČÍSLO VÝKRESU: 103 - VZT