


Púdorys bytové jednotky č. 9

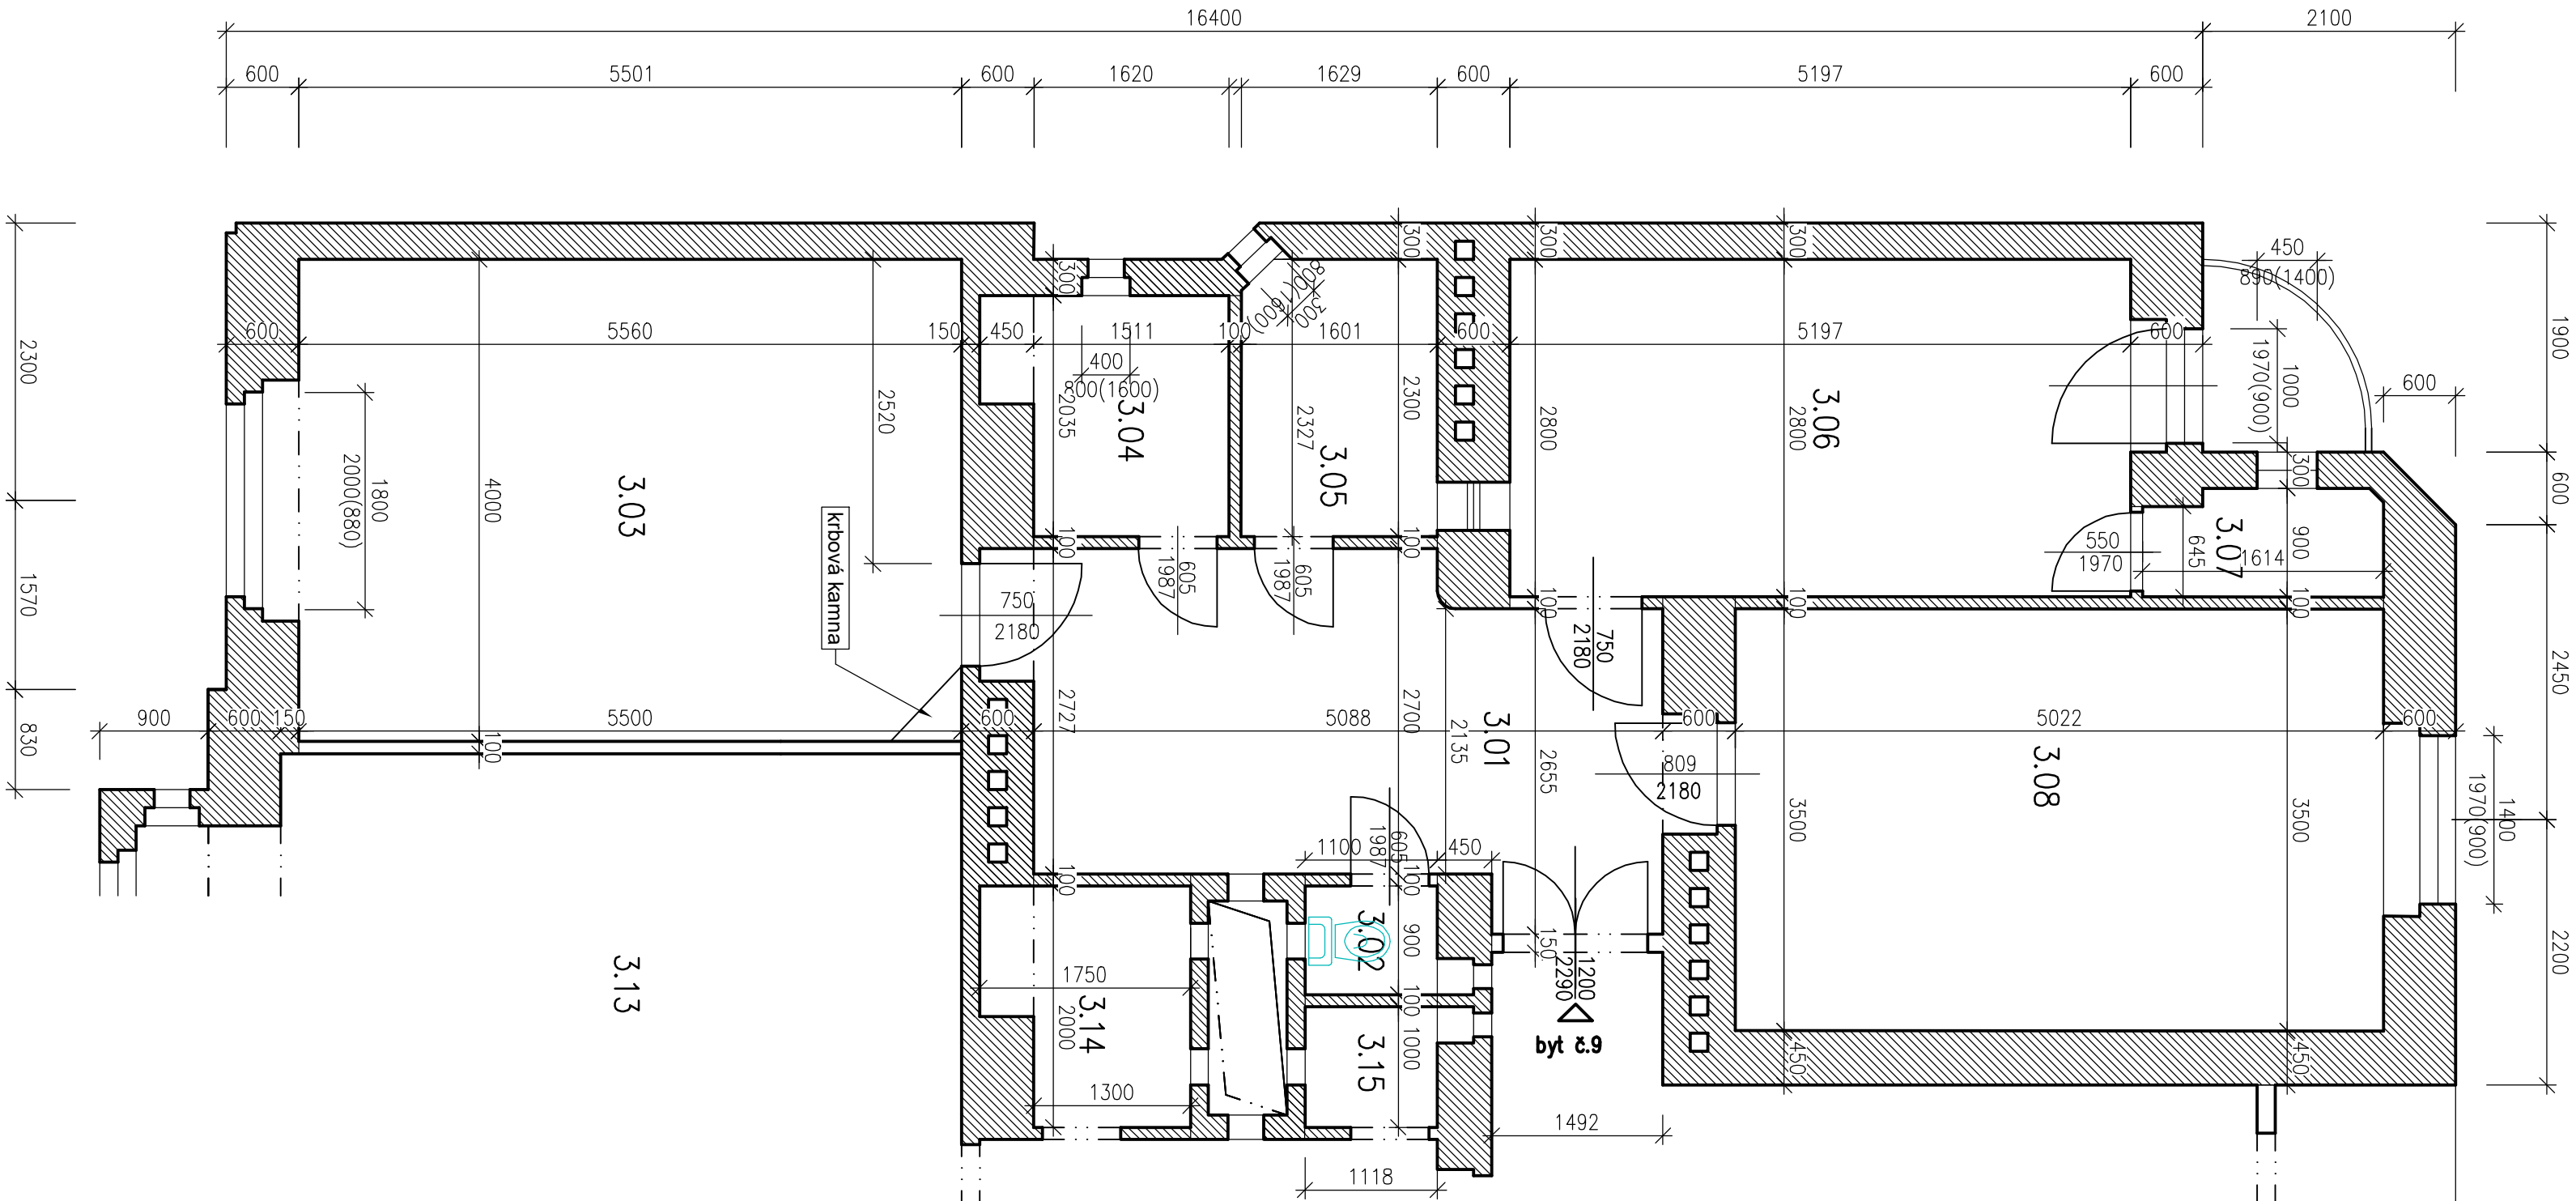

LEGENDA MÍSTNOSTÍ:

ČísL.	NÁZEV MÍSTNOSTI	PLOCHA (m2)
3.01	Chodba	14,82
3.02	Technická místnost	0,99
3.03	Pokoj	22,00
3.04	Koupelna	3,65
3.05	Kuchyně	3,72
3.06	Pokoj	14,80
3.07	Spíž	1,72
3.08	Pokoj	18,95

zodpovědný projektant Ing. Ladislav Konečný  
vypracoval Ing. Lukáš Luža  
umístění stropy Bubeněč – porc. č. 301  
stavebník Městská část Praha 6, Čs. armády 601/23, Bubeněč, 16000 Praha 6

**Rekonstrukce bytové jednotky č. 9**  
**BD Dejvická 397/34, Praha 6**  
D.1.1 – Architektonicko – stavební část

**TSP GROUP s.r.o**  
Španieleva 1274/40, 16300 Praha  
IČO: 24318515, DIČ: CZ24318515  
lkonecny@lkonecny.cz

formát 6x44  
datum 06/2023  
číslo zakázky 2023-018

Stupeň PD: pro stavební řízení  
Púdorys bytové jednotky č. 9

měřítko 1:50  
výřez 01