

DODATEK č. 1 ke SMLOUVĚ O DÍLO

uzavřené na základě výběru nejvýhodnější nabídky podané na veřejnou zakázku

č. VŘ/6/2023

„ZŠ T. G. Masaryka - objekt Bělohorská 174 - výměna části oken“

v rámci výběrového řízení prováděného ve smyslu výjimky dle ustanovení § 31 zákona č. 134/2016 Sb., o zadávání veřejných zakázek, ve znění pozdějších předpisů (dále jen „ZZVZ“) a v souladu s ustanovením § 2586 a násl. zákona č. 89/2012 Sb., občanský zákoník, ve znění pozdějších předpisů (dále jen „OBČZ“) mezi

OBJEDNATELEM:

Městská část Praha 6

se sídlem: Čs. armády 23, 160 52 Praha 6

IČO: 00063703

DIČ: CZ00063703

Zastoupená

SNEO, a.s.

se sídlem: Nad Alejí 1876/2, 162 00 Praha 6

zastoupená: Zdeňkem Hořánkem, předsedou představenstva

Ing. Janem Deckerem, CSc., místopředsedou představenstva

IČO: 27114112

DIČ: CZ27114112

zapsána v OR u Městského soudu v Praze, oddíl B, vložka 9085

identifikátor datové schránky: 9h6siaq

(dále jen „objednatel“)

a

ZHOTOVITELEM:

DOMISTAV CZ a.s.

se sídlem: Foerstrova 897/2, 500 02 Hradec Králové - Pražské Předměstí

zastoupena: Ing. Zdislavem Mazurem, předsedou představenstva

IČO: 27481107

DIČ: CZ27481107

zapsána v OR u Krajského soudu v Hradci Králové, oddíl B, vložka 2454

identifikátor datové schránky: 5b3drdr

Bankovní spojení: [REDAKCE] č. ú.: [REDAKCE]

(dále jen „zhotovitel“)

(dále společně také „smluvní strany“)

I.
Úvodní ustanovení

1. Smluvní strany se níže uvedeného dne, měsíce a roku dohodly na uzavření tohoto Dodatku č. 1 (dále také jen „**Dodatek**“) ke Smlouvě o dílo č. VŘ/6/20232 ze dne 27. 04. 2023, jejímž předmětem je dílo „ZŠ T. G. Masaryka - objekt Bělohorská 174 - výměna částí oken“ (dále jen „**Smlouva**“).
2. Tento Dodatek v souladu s čl. XIV. odst. 8 Smlouvy a v souladu s ustanovením § 222 ZZVZ, mění Smlouvu tak, jak následuje.

II.
Účel Dodatku

1. Účelem Dodatku je rozšíření předmětu díla dle Smlouvy o práce a dodávky vyplývající ze skutečností zjištěných v průběhu provádění díla, které nebylo možné ani při vynaložení náležité péče předvídat ve fázi zpracování projektové dokumentace nebo při přípravě zadávacího řízení veřejné zakázky a dále z důvodů uplatnění požadavků objednatele na provedení změn, které mají za cíl zvýšení efektivity budoucího provozu budovy (podrobně viz změnové listy v příloze).

III.
Předmět Dodatku

1. Smluvní strany se dohodly, že předmět díla určený dle čl. II. Smlouvy se tímto mění v souladu s čl. V. odst. 9 Smlouvy o práce a dodávky uvedené ve změnových listech č. 1, 2, 3, a 4, jež jsou nedílnou součástí tohoto Dodatku jako jeho přílohy.
2. S ohledem na výše uvedené se Cena za zhotovení díla dle čl. V. odst. 1 Smlouvy tímto Dodatkem mění takto:

Cena za zhotovení díla dle Smlouvy bez DPH:	1.708.964,23 Kč
Cena prací a dodávek dle změnových listů č. 1, 2, 3, 4 a 5 bez DPH:	258.599,88 Kč
Cena za zhotovení díla dle Smlouvy ve znění Dodatku č. 1 bez DPH:	1.967.564,11 Kč

3. S ohledem na výše uvedené se text čl. IV. odst. 1 Smlouvy ruší a nahrazuje novým textem čl. IV. odst. 3 Smlouvy tohoto znění:

„1. ZHOTOVITEL se zavazuje provést a odevzdat DÍLO v termínech níže uvedených“:

Termín zahájení provádění DÍLA	<i>Dne 02. 05. 2023 nebo do sedmi (7) kalendářních dnů od nabytí účinnosti uzavřené Smlouvy o dílo, bude-li tato uzavřena později než dne 25. 04. 2023.</i>
---	---

Termín předání a převzetí staveniště	<i>Dne 10. 07. 2023 nebo do šedesáti devíti (69) kalendářních dnů od nabytí účinnosti uzavřené Smlouvy o dílo, bude-li tato uzavřena později než 25. 04. 2023.</i>
Termín zahájení montážních a stavebních prací	<i>Dnem předání a převzetí staveniště.</i>
Doba provádění montážních a stavebních prací na DÍLE	<i>Padesát tři (53) kalendářních dnů od předání a převzetí staveniště.</i>
Dodávka, montáž a související práce spojené s dodatečným osazením speciálního zámku do sestavy F1	<i>do 30. 09. 2023</i>
Doba provádění DÍLA	<i>Sto dvacet dva (122) kalendářních dnů od zahájení provádění DÍLA.</i>
Termín předání a převzetí dokončeného DÍLA	<i>Poslední den DOBY PROVÁDĚNÍ DÍLA.</i>

4. S ohledem na výše uvedené se text čl. IV. odst. 3 Smlouvy ruší a nahrazuje novým textem čl. IV. odst. 3 Smlouvy tohoto znění:

„3. Zhotovitel se zavazuje splnit v průběhu provádění díla následující uzlové body:

Uzlový bod číslo	Vymezení uzlového bodu	Doba provádění uzlového bodu
1	<i>Dokončení montáže/osazení nových výplní otvorů.</i>	<i>třicet osm (38) kalendářních dnů ode dne zahájení montážních a stavebních prací</i>

IV. Závěrečná ustanovení

1. S výjimkou změn Smlouvy uvedených v tomto Dodatku zůstávají ostatní ustanovení Smlouvy beze změny.
2. Tento Dodatek se stává nedílnou součástí Smlouvy. Tento Dodatek lze měnit pouze písemně.
3. Tento Dodatek je vyhotoven v šesti (6) vyhotoveních, z nichž čtyři (4) obdrží objednatel a dva (2) obdrží zhotovitel.

4. Zhotovitel bere na vědomí, že městská část Praha 6 je povinna na dotaz třetí osoby poskytovat informace podle ustanovení zákona č. 106/1999 Sb., o svobodném přístupu k informacím, v platném znění a souhlasí s tím, aby veškeré informace v tomto Dodatku obsažené, s výjimkou osobních údajů, byly poskytnuty třetím osobám, pokud si je vyžádají, a též prohlašuje, že nic z obsahu tohoto Dodatku nepovažuje za důvěrné ani za obchodní tajemství a souhlasí se zařazením textu tohoto Dodatku do veřejně volně přístupné elektronické databáze smluv městské části Praha 6, včetně případných příloh.
5. Smluvní strany berou na vědomí, že tento Dodatek podléhá povinnosti jeho uveřejnění prostřednictvím registru smluv v souladu se zákonem č. 340/2015 Sb., o registru smluv. Smluvní strany dále berou na vědomí, že tento Dodatek nabývá účinnosti nejdříve dnem jeho uveřejnění v registru smluv. Dále platí, že nebude-li tento Dodatek uveřejněn ani do tří měsíců od jeho uzavření, bude od počátku zrušen. Městská část Praha 6 zašle tento Dodatek správci registru smluv k uveřejnění bez zbytečného odkladu, nejpozději však do 30 dnů od jeho uzavření.
6. Doložka dle ustanovení § 43 odst. 1 zákona č. 131/2000 Sb., o hlavním městě Praze, v platném znění, potvrzující splnění podmínek pro platnost právního jednání městské části Praha 6. Uzavření tohoto Dodatku bylo schváleno rozhodnutím Rady městské části Praha 6, a to usnesením č. RMČ-0818/23 ze dne 28. 08. 2023 a rovněž byly splněny veškeré ostatní zákonné náležitosti pro platnost tohoto právního jednání.
7. Tento Dodatek obsahuje následující přílohy:
Změnové listy č.: 1, 2, 3 a 4.

V Praze dne




za zhotovitele

Ing. Zdislav Mazur

předseda představenstva DOMISTAV CZ a.s.


V Praze dne

 

za objednatele

Zdeněk Hořánek

předseda představenstva SNEO, a.s.

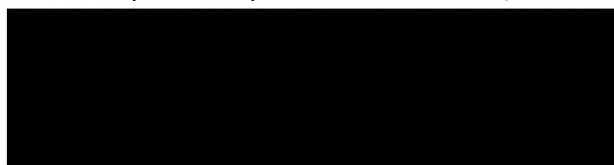

za objednatele

Ing. Jan Decker, CSc.

místopředseda představenstva SNEO, a.s.

ZMĚNOVÝ LIST				1
Název	Meziokenní vložky + výztužné sloupky u pozic F1,F2,F3,F4			
ZHOTOVITEL	DOMISTAV CZ a.s, Foerstrova 897/2, 500 02 Hradec Králové			
STAVBA	ZŠ T. G. Masaryka - objekt Bělohorská 174 - výměna částí oken			
MÍSTO	ul. Bělohorská 162/174, Praha 6 – Břevnov			
Důvod změny: Po odstranění vnitřního obkladu exteriérové římsy mezi sestavami F1/F2 a F3/F4 byla zjištěna degradovaná konstrukce – (tesařská rámová konstrukce vyplněná minerální vatou + OSB desky značně poškozené od dlouhodobého zatékání)				
Technický popis: - GP odsouhlasena podoba navržené systémové „panelové konstrukce“ (2x9mm překližky, výztužné hranoly 60x60, tepelná izolace - polyuretanová pěna vyráběná technologií PIR, $U = 0,76 \text{ Wm}^2\text{K}$) - stávající degradované tesařská rámová konstrukce a OSB desky budou odstraněny - zároveň s instalací sestav F1 - F4 včetně nových systémových panelových konstrukcí budou osazovány dřevěné sloupky na celou výšku rozšířených sestav 56x184 - dle zpracovaného návrhu				
Přílohy: <i>Cenový rozpočet - ZL 01</i>				
Vliv na smluvní cenu:				
	cena bez DPH	DPH	cena vč. DPH	
Změnou vyvolaný odpočet smluvní ceny díla:	-45 144,00	-9 480,24	-54 624,24	
Změnou vyvolaný přípočet smluvní ceny díla:	147 101,19	30 891,25	177 992,44	
Rozdíl:			101 957,19	21 411,01
Vliv na dopracování PD: <i>není</i>				
Vliv na termín výstavby: <i>bez vlivu na termín</i>				
Pozn.				

CENOVÝ ROZPOČET- ZL 01

Stavba: ZŠ T.G.Masaryka - objekt Bělohorská 174 - výměna části oken
Objekt:


01 - Meziokenní vložky + výztužné sloupky u pozic F1,F2,F3,F4

Místo:
Zadavatel: Městská část Praha 6
Zhotovitel: DOMISTAV CZ a.s.

Datum:
Projektant:
Zpracovatel:


PČ	Typ	Kód	Popis	MJ	Množství	J.cena [CZK]	Cena celkem [CZK]
Náklady soupisu celkem							101 957,19
D	PSV		Práce a dodávky PSV				101 957,19
D		766	Konstrukce truhlářské				101 957,19
1	K	7661r	Interiérová rámová výplň zadní stěny římsy - lištování palubkami dle stávajícího stavu	ks	1,000		
			původně řešení				
2	K	7662r	Sloupky 80x80 mm	kompl.	1,000		
			původně řešení				
3	K	7663r	Návrh řešení konstrukce - degradované mezikusy a ukotvení okenní sestavy	kus	1,000		
4	K	7664r	Demontáž stávajících meziokenních vložek mez F1/F2 a F3/F4 vč. likvidace odpadu	kus	12,000		
5	K	714123r	M - Nově navržená panelová mezikonstrukce (F1/F2, F3/F4)	m2	4,194		
		vv	(6,310+3,010)*0,450		4,194		
6	M	ECP.G355r	D - panel s tepelnou izolací 2000x600x60mm	m2	5,452		
		vv	4,194*1,3 'Přepočtené koeficientem množství		5,452		
7	K	766417r	M - Nově navržené ztužující sloupky na celé výšky sestav rozšíření	m2	4,194		
8	M	38201r	D - Hranol 60x60 mm, 60 x 185 mm, 93 x 60 mm	m	55,010		
		vv	27*1,250		33,750		
		vv	(6,31+3,01)*2		18,640		
		vv	Součet		52,390		
		vv	52,39*1,05 'Přepočtené koeficientem množství		55,010		
9	K	998766202	Přesun hmot procentní pro kce truhlářské	%	1 008,678		

Detail svislý řez, rohová sestava, panelová kce + fixní díly, členěné vodorovnými sloupky

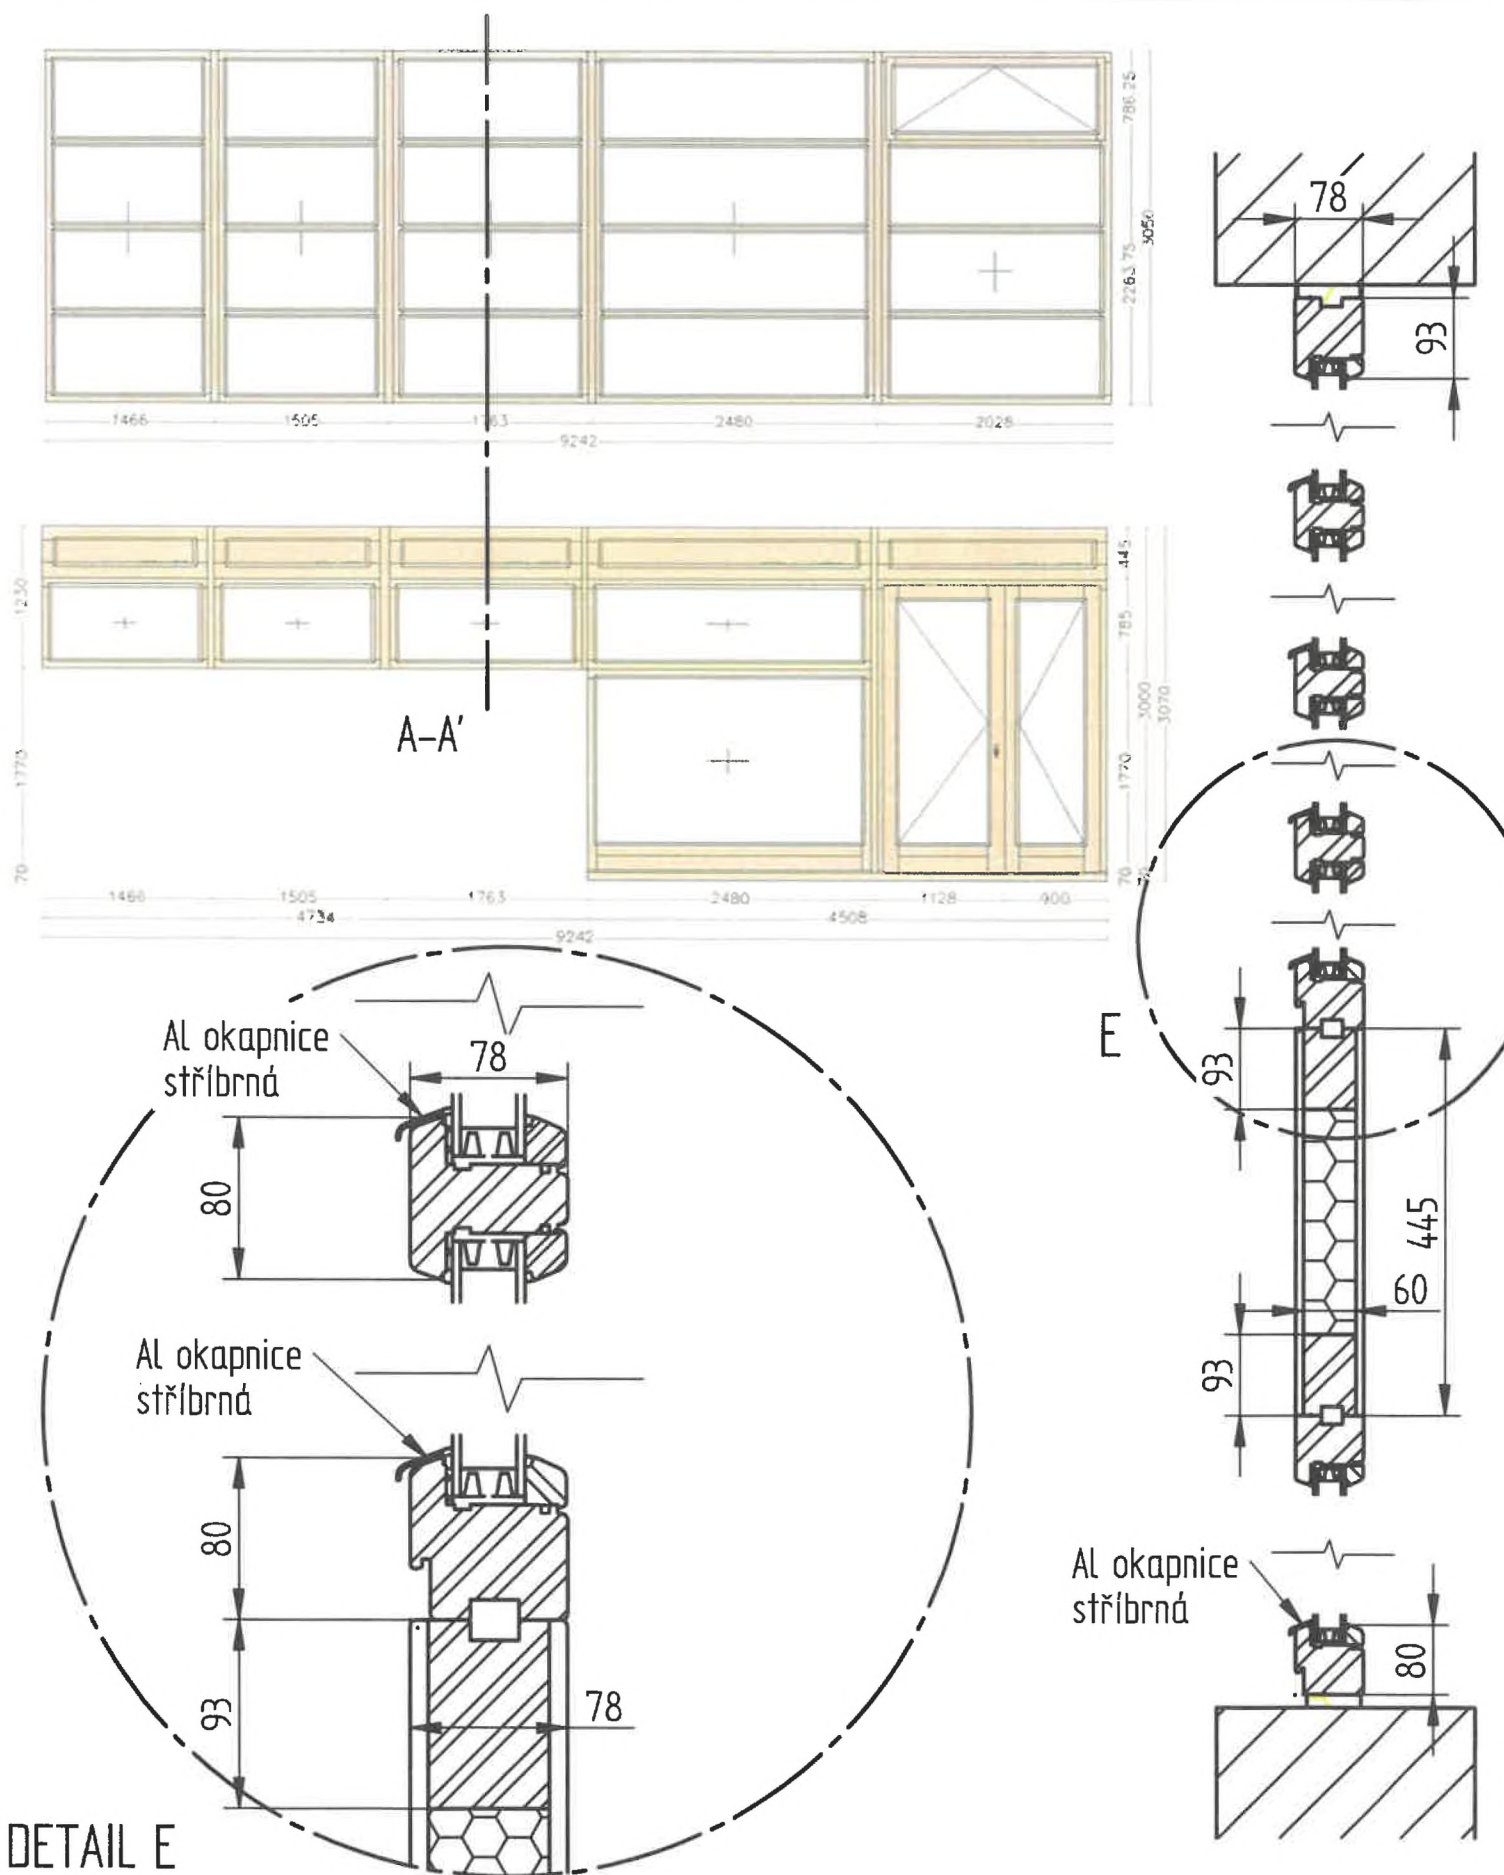


DETAIL E

Detail vodorovný řez rohová sestava panelová kce kce : 2 x 9 mm překližka + tepelně zvuková izolace

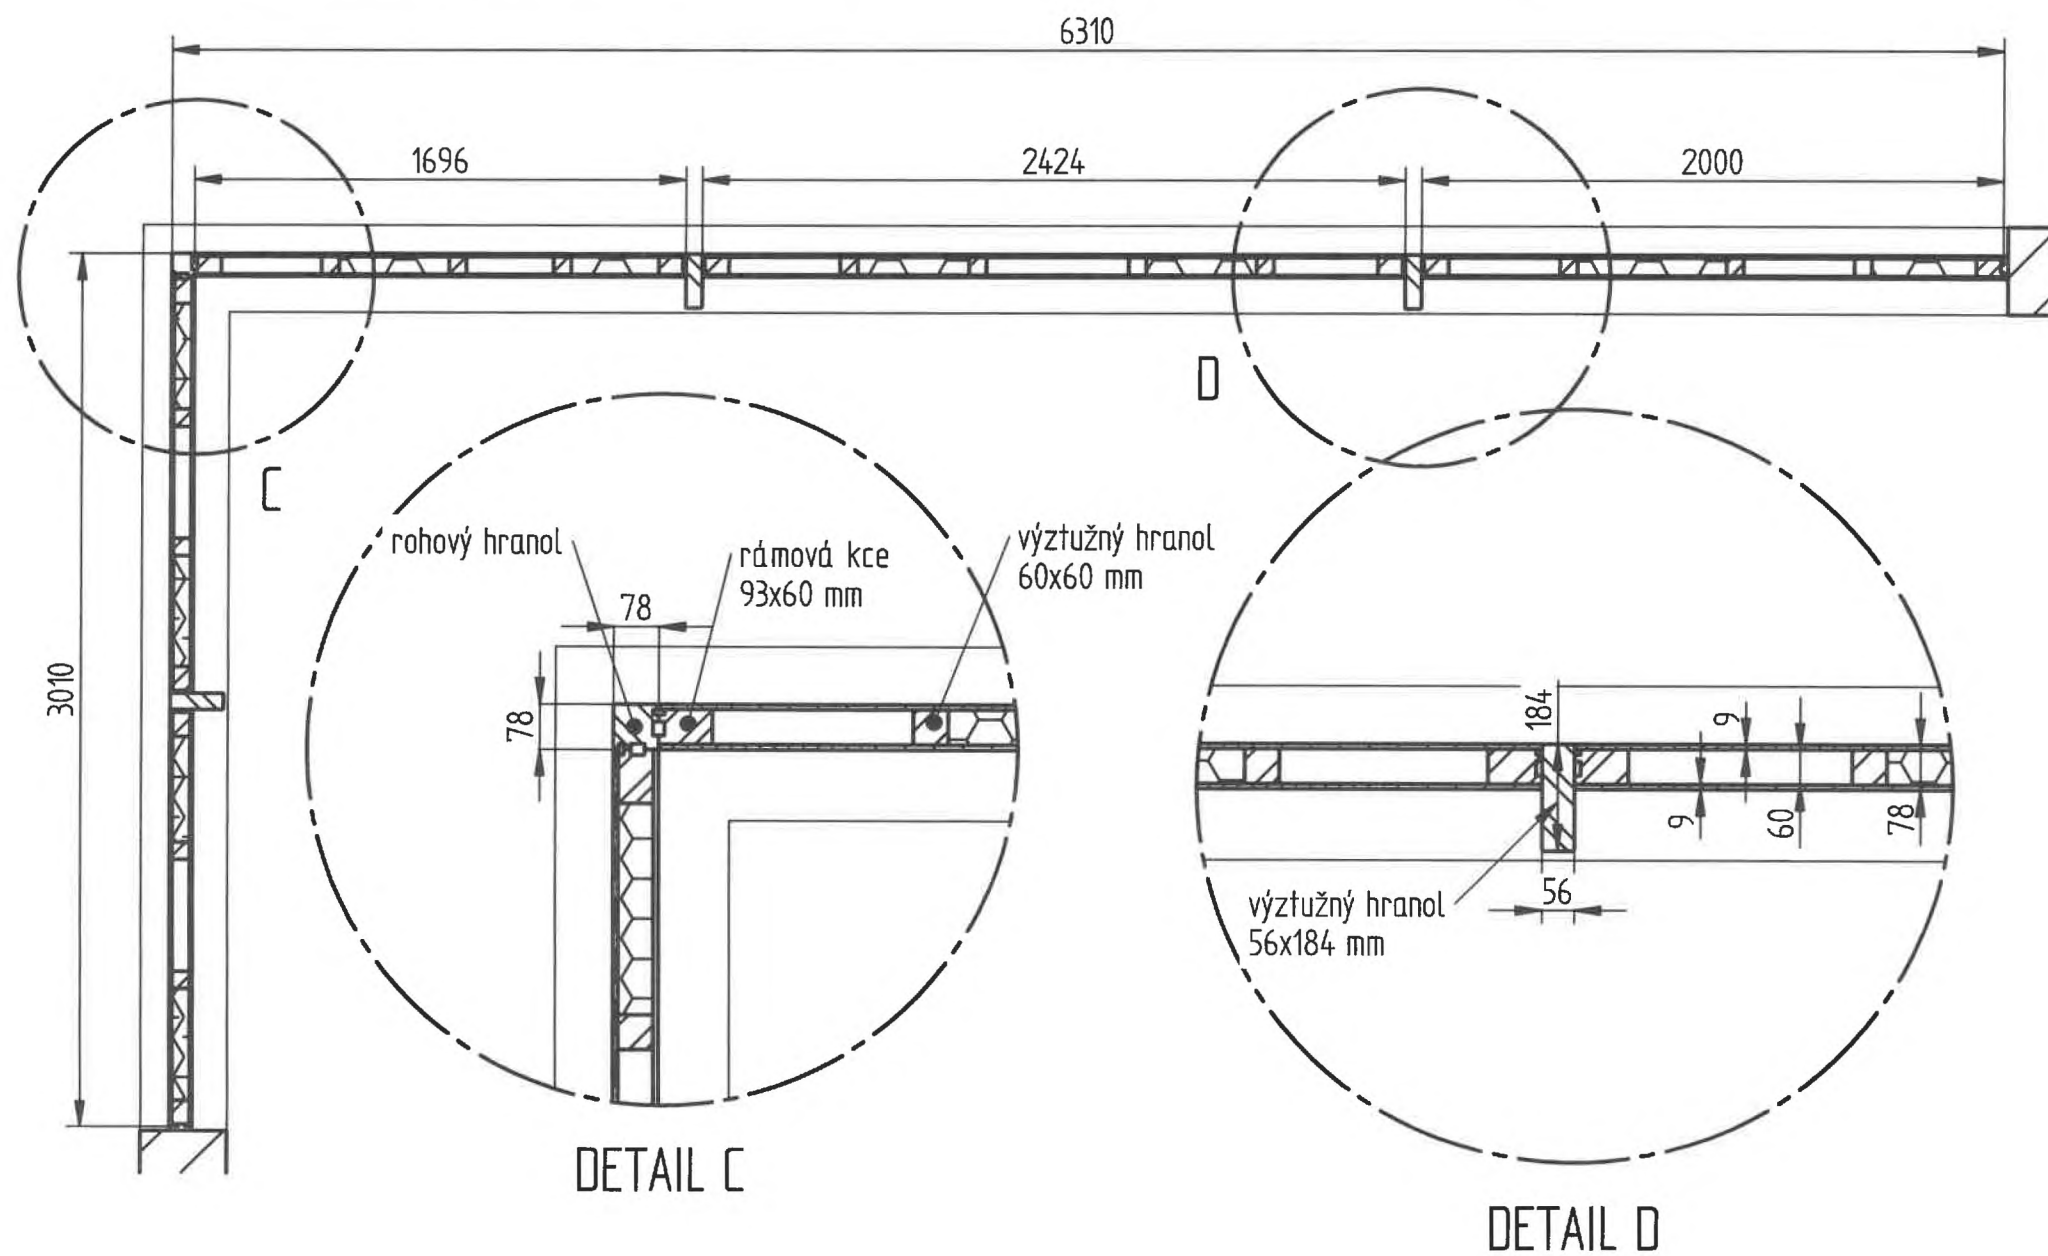

Detail-vodorovný řez, rohová sestava F2 – F3, okenní část

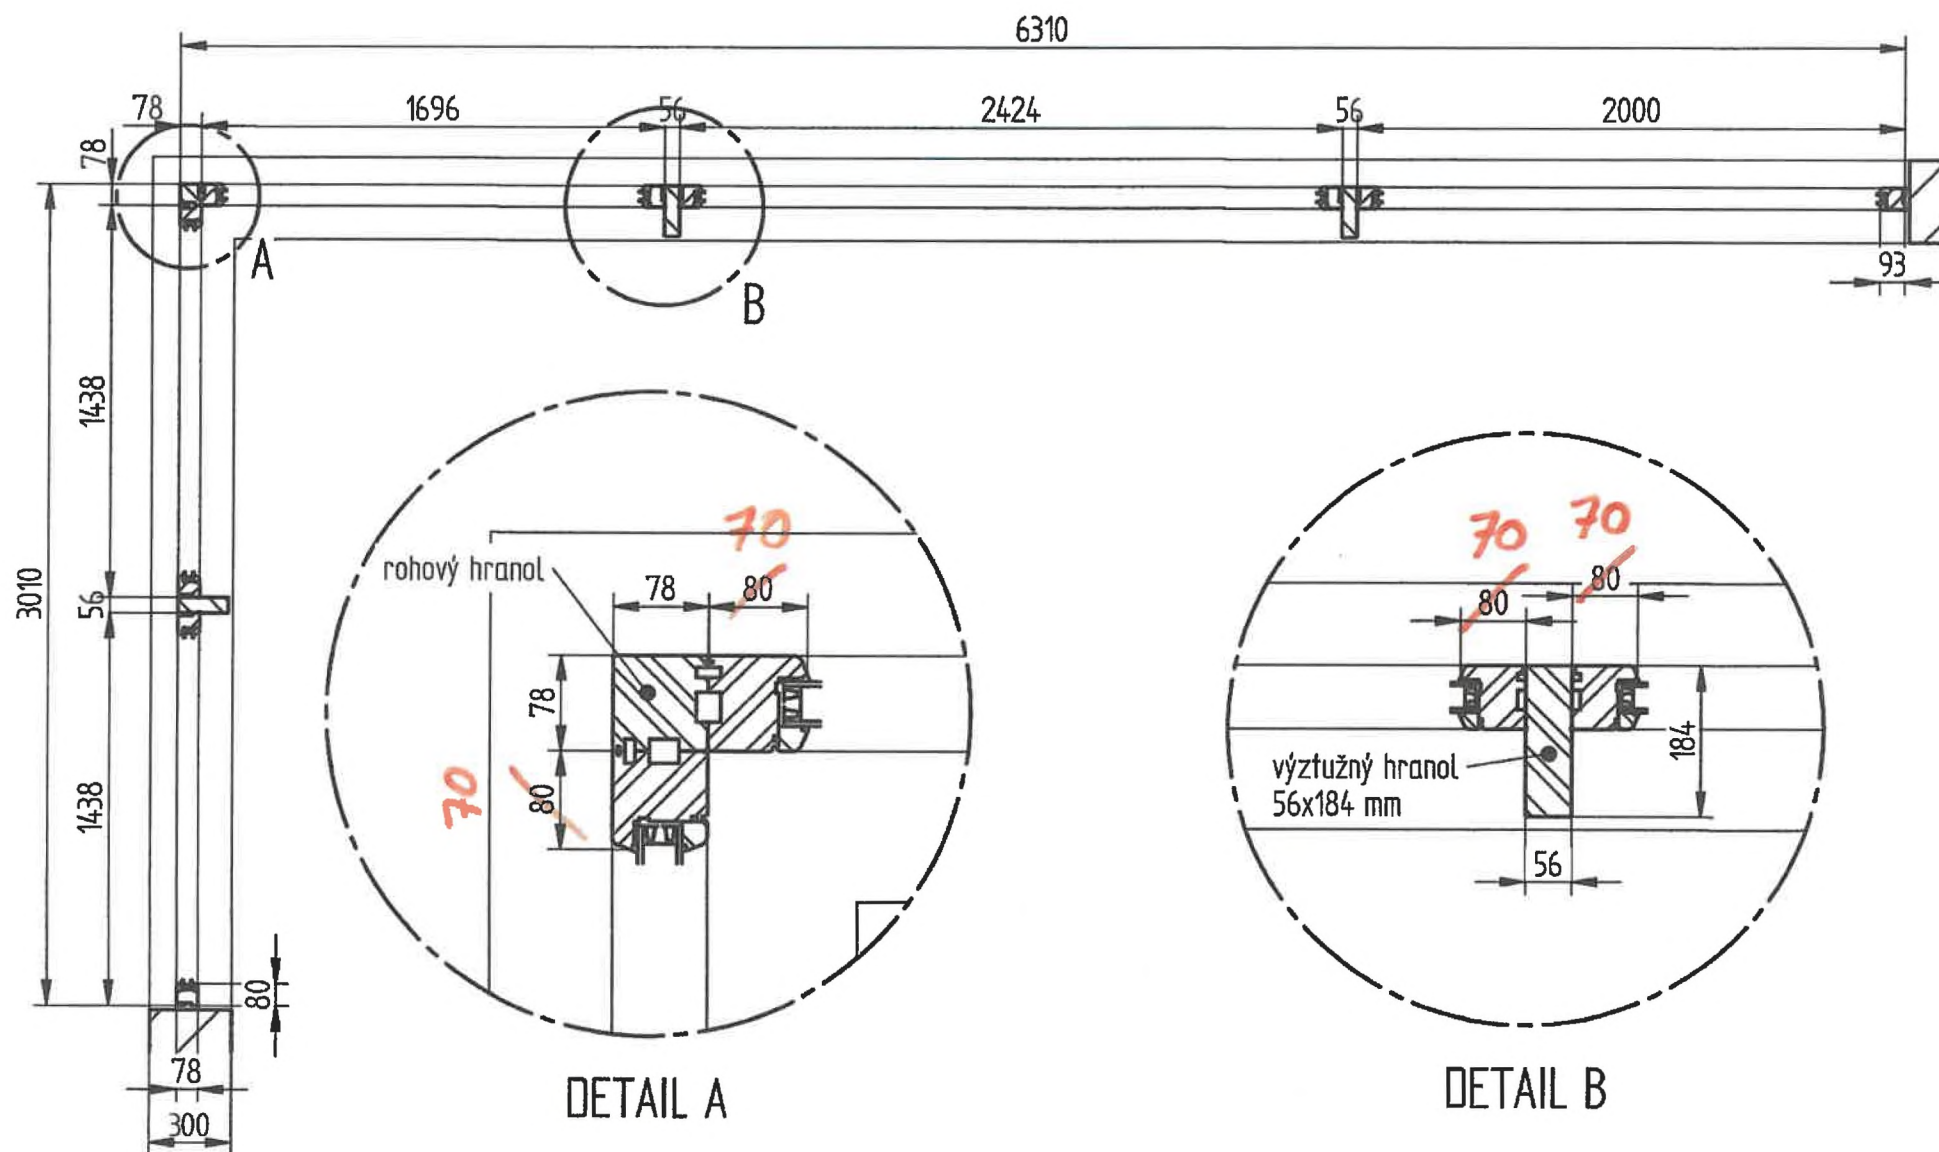

VCHODOVÁ DVEŘNÍ KŘÍDLA KLASIKA EXCLUSIV


Technický list

Jedná se o polotovár na výrobu hladkého dveřního křídla. Výrobek je tvořen speciálně vrstveným panelem s rámem z masivního dřeva. Proti průhybu obsahuje statickou výztuhu. Izolační jádro je z polyuretanové pěny oboustranně kaširované hliníkovou fólií sloužící jako parozábrana. Jednotlivé části panelu jsou slepeny polyuretanovým lepidlem, které zajišťuje perfektní tvarovou stálost a odolnost proti rozlepení. Křídla lze zkracovat a je možné do nich vyřezávat otvory pro vložení dvojskla, trojskla i kazety.

Povrch křídla tvoří 4 mm (typ Klasik) nebo 9 mm (typ Exclusiv) tlustá voděodolná překližka s okrasnou dýhou.

Do překližky u typu Exclusiv je možné provádět v úrovni 3-5 mm hloubkové frézování drážek.

Povrch křídla lze následně barevně upravovat, např. lazurou apod.

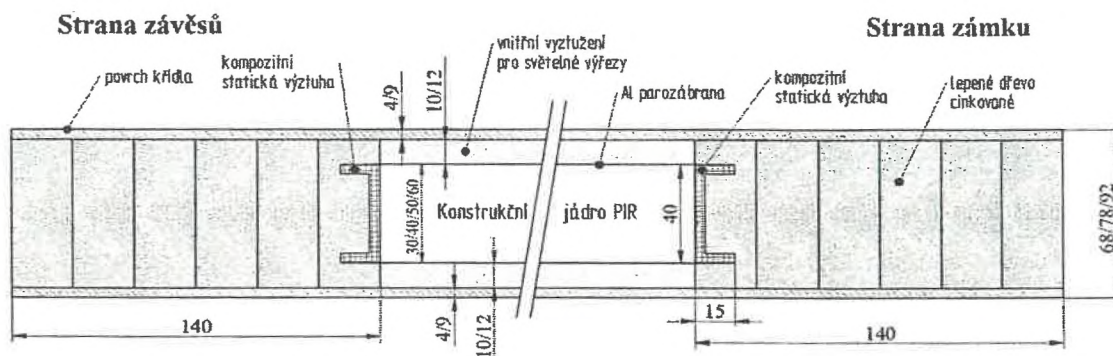

- Rám křídla:** Celé křídlo lemuje po obvodu rám o šířce 140 mm. Na všech stranách rámu křídla je vždy minimálně do hloubky 50 mm použita stejná dřevina jako na povrchu křídla. U variant s MDF a topolem je standardně použit rám ze smrku.
- Izolace jádra:** Tvoří ji polyuretanová pěna vyráběná technologií PIR s napěňovadlem bez freonů (ekologicky šetrná výroba), případný odpad je běžně recyklovatelný.
- Parozábrana:** a) Hliníková parozábrana izolačního jádra slouží k ochraně polyuretanové pěny proti pronikání vlhkosti.
b) Možnost použití překližky s celoplošnou hliníkovou fólií vlepenu v nosiči překližky.
- Statická výztuha:** Statická výztuha napomáhá tvarové stabilitě výrobku. Výztuha je z kompozitního materiálu.
- Vnitřní vyztužení:** Je vyrobeno z OSB desek jako zesílená výztuha pro světelné výřezy, případně jako podklad pro oboustranné i jednostranné zalištování.
- Povrch křídla:** Tvoří ho vodovzdorná překližka s okrasnou dýhou.
Dýhovaná překližka má tloušťku 4 mm (typ Klasik) nebo 9 mm (Exclusiv).
- Broušení:** Vždy po letech, brusným papírem o hrubosti minimálně P 180 – 220 podle doporučení vašeho dodavatele barev.
- Dodací termín:** U všech dřevin vyrábíme křídla na míru standardně do deseti pracovních dnů.
- Štítek:** Spolu s polotovarem dveřního křídla je zasílán i identifikační štítek s informací o tomto výrobku.
Pro případ záruky je nutné, aby tento štítek byl umístěn na viditelném místě ve falcu křídla anebo rámu na závěsové straně dveří po celou dobu záruky.
V opačném případě nebude případná reklamace na dveřní křídlo uznána.
Při reklamování dveřního křídla nám sdělte kód výrobku, který je uvedený na štítku.

Povrchovou úpravu dveřních křidel (zvláště po frézování) konzultujte s vaším dodavatelem barev.

Při frézování vzniknou různé savé povrchy, které je třeba před nanášením barev rozdílně upravit!

Certifikáty:

Tloušťka dveří v mm	IV68	IV68+zárubeň	IV78	IV78 + zárubeň	IV92	92+zárubeň
Klasik: Tepelná izolace $U=[W/(m^2.K)]$ dle ČSN EN ISO 10077-1,2, DIN 4108	0,82	0,98	0,72	0,88	0,62	0,78
Exclusiv: Tepelná izolace $U=[W/(m^2.K)]$ dle ČSN EN ISO 10077-1,2, DIN 4108	0,88	1,03	0,76	0,91	0,65	0,8

Upozornění:

- mírná točivost nebo zakřivení vláken na okrasné dýze není důvodem k reklamaci – jedná se o přirozenou strukturu dřeva
- tolerance tloušťky:** +0,5 až -1,2 mm
- balení:** jednorázové (kombinace sololitu a vyztuženého kartonu)
- skladování:** na pevném podkladu, ve vodorovné poloze, zakryté, optimálně při teplotě 8-10°C a optimální vlhkosti 65% ± 3 %, pozor na poškrábání dýhy

ZMĚNOVÝ LIST		2	
Název	Úprava způsobu otevírání vstupních dveří z MŠ		
ZHOTOVITEL	DOMISTAV CZ a.s, Foerstrova 897/2, 500 02 Hradec Králové		
STAVBA	ZŠ T. G. Masaryka - objekt Bělohorská 174 - výměna části oken		
MÍSTO	ul. Bělohorská 162/174, Praha 6 – Břevnov		
Důvod změny:	Dodatečný požadavek po zahájení prací zástupci provozu MŠ - úprava způsobu otevírání hlavních vstupních dveří - z vnitřní strany		
Technický popis:	Na základě požadavku MŠ navrženo technické řešení GP Při běžném provozu jsou dveře uzavřeny zámkem GU, v případě otevření zvenčí je nutný klíč, nebo spínací kontakt z AVS do zámku. Pro odblokování z vnitřní strany je nově navrženo bezdotykové odchodové tlačítko, umístěné v dostatečné výšce mimo dosah dětí Z důvodu delší dodací lhůty dodávky speciálního zámku, bude pro možnost uzavření objektu i zahájení provozu MŠ provedeno osazení dočasného zámku, vč. souvisejících úprav rámu		
Přílohy:	Cenový rozpočet - ZL 02		
Vliv na smluvní cenu:	ANO		
	cena bez DPH	DPH	cena vč. DPH
Změnou vyvolaný odpočet smluvní ceny díla:	-1 480,00	-310,80	-1 790,80
Změnou vyvolaný přípočet smluvní ceny díla:	71 505,00	15 016,05	86 521,05
<u>Celkem</u>	<u>70 025,00</u>	14 705,25	84 730,25
Vliv na dopracování PD:	není		
Vliv na termín výstavby:	- dokončení prací s provizorním zámkem ve smluvním termínu - osazení a zprovoznění nového zámku - do 30.9.2023		

CENOVÝ ROZPOČET- ZL 02

Stavba:

ZŠ T.G.Masaryka - objekt Bělohorská 174 - výměna části oken

Objekt:

O2 - Úprava způsobu otevírání vstupních dveří z MŠ

Místo:

Datum:

Zadavatel:

Městská část Praha 6

Projektant:

Zhotovitel:

DOMISTAV CZ a.s.

Zpracovatel: XXXXXXXXXX

PČ	Typ	Kód	Popis	MJ	Množství	J.cena [CZK]	Cena celkem [CZK]
Náklady soupisu celkem							70 025,00

D PSV Práce a dodávky PSV 64 425,00

D 766 Konstrukce truhlářské 64 425,00

1	K	766660734	Montáž systému vstupních dveří s ePED terminálem	soubor	1,000
2	M	54914r	D - ePED únikový terminál , 24V	kus	1,000
3	K	766R01	D + M zámek BEFO pro pozici F9	kus	-1,000
původně řešení					
4	K	767662327	Zadlabávací zámek mechanický vložkový s panikovou funkcí	kus	1,000
			M - napájecí a záložní zdroj	kus	1,000
5	M	34641100	D-napájecí a záložní zdroj pro zámek GU-12V, odchodové bezdotykové tlačítko pro pozici F1	kus	1,000
6	K	766R04	Dodatečně provedení úpravy dveří spojení s pozdější dodávkou elektromotorického panikového zámku (dočasně bude osazen provizorní zámek pro možnost uzamčení dveří)	soubor	1,000
D M Práce a dodávky M					
D 21-M Elektromontáže					
7	K	210R	Přívod elektro (vyfrézování drážky, prostup stěnou, napájení, stavební začištění)	kompl.	1,000

ZMĚNOVÝ LIST		3	
NÁZEV	Záměna okenní mříže sestavy F7		
ZHOTOVITEL	DOMISTAV CZ a.s, Foerstrova 897/2, 500 02 Hradec Králové		
STAVBA	ZŠ T. G. Masaryka - objekt Bělohorská 174 - výměna části oken		
MÍSTO	ul. Bělohorská 162/174, Praha 6 – Břevnov		
Důvod změny: Po zahájení prací zhotovitelem navržena úprava - náhrada repase mříže okna sestavy F7 - řešení odsouhlaseno GP i zástupci provozu MŠ			
Technický popis: Náhrada původní navržené repase ocelové mříže z původního okna sestavy F7 Repase mříže bude nahrazena skleněným zábradlím z bezpečnostního skla instalované před malé sklopné okno. Výrobek bude kotven k okenímu rámu nerezovými profily (kotvení bude pohledově skryté). Bude provedena úprava rámu pro osazení systémových kotev zábradlí. Velikost i umístění skla navržena GP s ohledem na zajištění přístupu vzduchu k plynovým kotlům umístěným v místnosti			
Přílohy: Cenový rozpočet - ZL 03			
Vliv na smluvní cenu: ANO			
	cena bez DPH	DPH	cena vč. DPH
Změnou vyvolaný odpočet smluvní ceny díla:	-5 089,50	-1 068,80	-6 158,30
Změnou vyvolaný připočet smluvní ceny díla:	10 000,87	2 100,18	12 101,05
<u>Celkem</u>	<u>4 911,37</u>	<u>1 031,39</u>	<u>5 942,76</u>
Vliv na dopracování PD: není			
Vliv na termín výstavby: bez vlivu na termín			
Pozn.			

CENOVÝ ROZPOČET- ZL 03

Stavba:

ZŠ T.G.Masaryka - objekt Bělohorská 174 - výměna části oken

Objekt:

03 - Záměna okenní mříže sestavy F7

Místo:

Datum:

Zadavatel:

Městská část Praha 6

Projektant:

Zhotovitel:

DOMISTAV CZ a.s.

Zpracovatel.

PČ	Typ	Kód	Popis	MJ	Množství	J.cena [CZK]	Cena celkem [CZK]
----	-----	-----	-------	----	----------	--------------	-------------------

Náklady soupisu celkem

4 911,37

D PSV Práce a dodávky PSV

4 911,37

D 767 Konstrukce zámečnické

4 911,37

1	K	767R01	Demontáž, montáž a resape stáv.ochranné mříže dle ozn. Z1 výkres BEL_DPS_D.1.1_602_00	kus	-1,000
původně řešení , j.c. ze smluvním VV					

2	K	998767202	Přesun hmot procentní pro zámečnické konstrukce v objektech v přes 6 do 12 m	%	-50,000
původně řešení , j.c. ze smluvním VV					

3	K	767R02	Demontáž stávající ochranné mříže dle ozn. Z1 výkres BEL_DPS_D.1.1_602_00	kus	1,000
---	---	--------	---	-----	-------

4	K	767R03	Systémové skleněné zábradlí z bezpečnostního lepeného skla před malé otevíravé sklopné křídlo okenní sestavy F7 kotvené k upravenému okennímu rámu nerezovými profily	kompl.	1,000
---	---	--------	---	--------	-------

5	K	998767202	Přesun hmot procentní pro zámečnické konstrukce v objektech v přes 6 do 12 m	%	98,250
---	---	-----------	--	---	--------


Náhled na prvek pro provedení zkoušky zábradlí dle ČSN 74 3305

Matertialy:

rám okna – smrková lamela 80 x 78 mm
 kotevní profil – nerez broušená/nerezový
 vrut 4 x 60 mm
 skleněné zábradlí – cx 88.2
 (2xsklo 8 mm + PVB standard 0,76 mm).


Poznámka:

Prvek je zobrazen při pohledu z vnější
 strany, úder bude veden ze strany vnitřní.

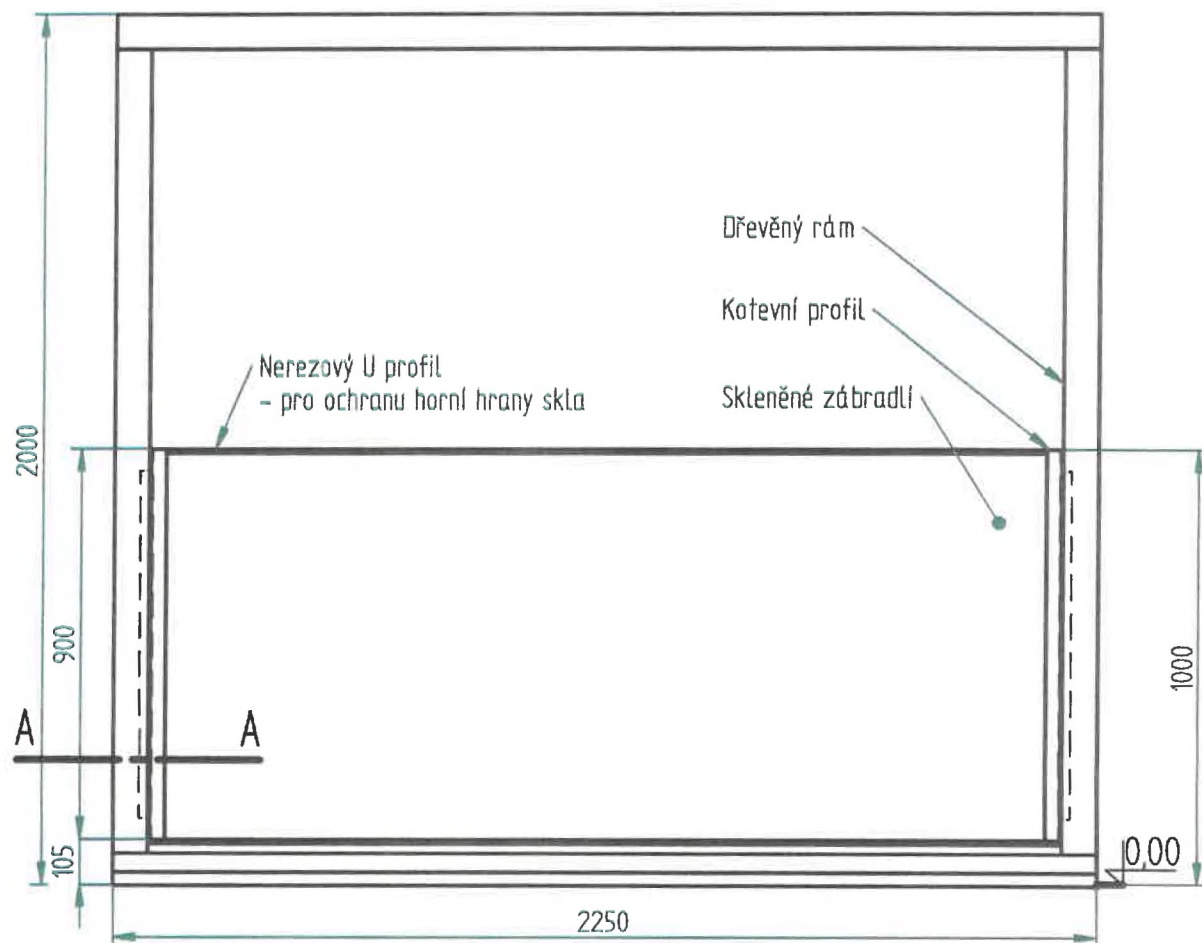

Kreslil:	slonek	PKS okna
Datum:	05/27/19	
Měřítko:		Název:
List/listů:	1 / 4	Zkouška zábradlí


Řez A - A

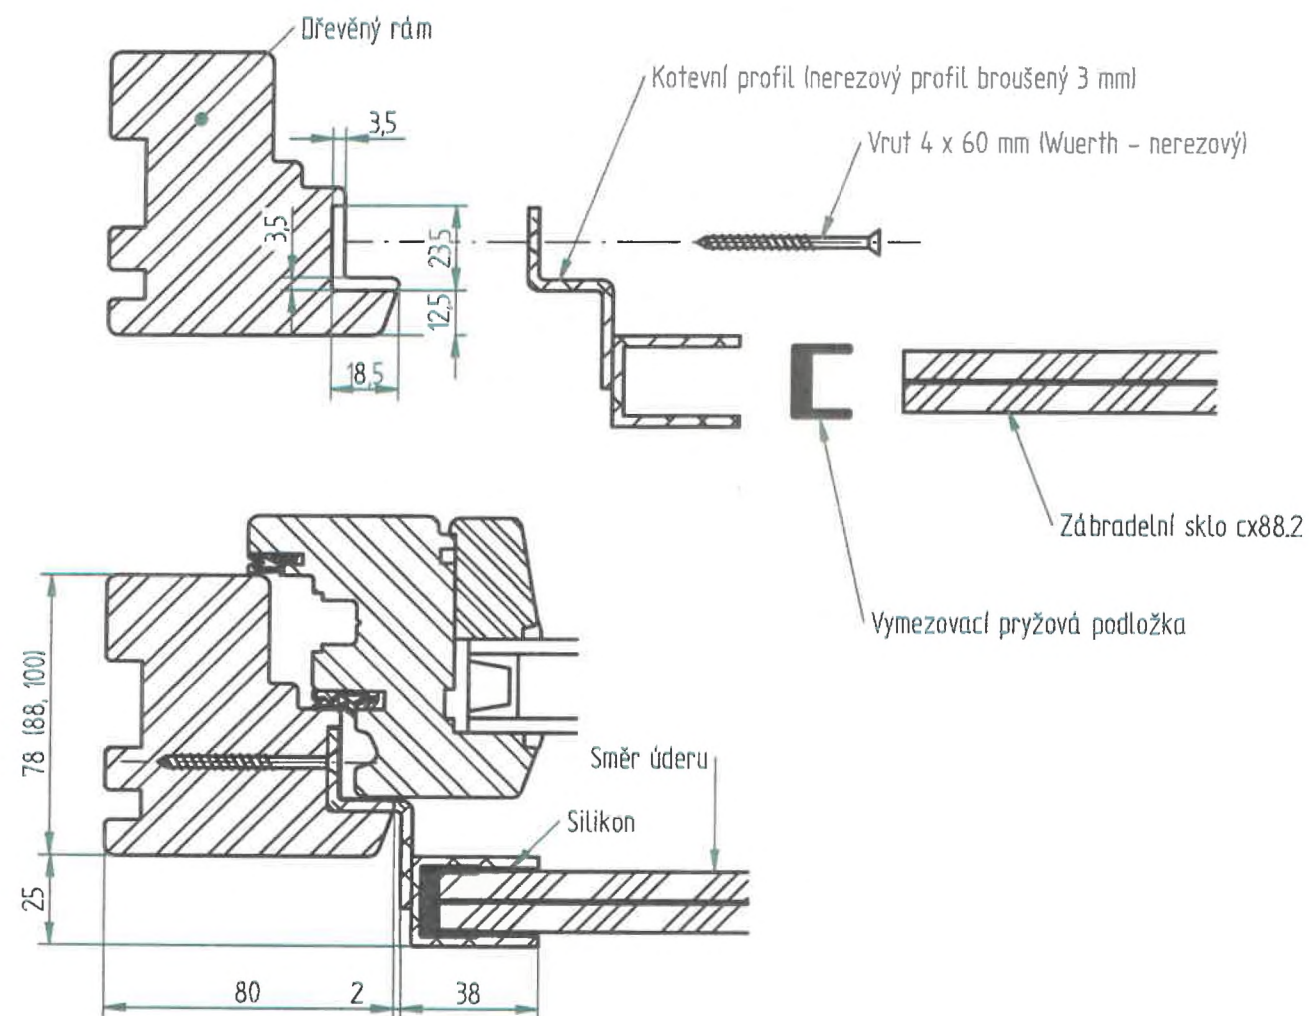

Kreslil:	slonek	PKS okna
Datum:	05/27/19	
Měřítko:		Název:
List/listů:	2 / 4	Zábradlí řez A-A

Výpočet šířky zábradelního skla

šířka zábradelního skla = šířka rámu okna - 184 mm

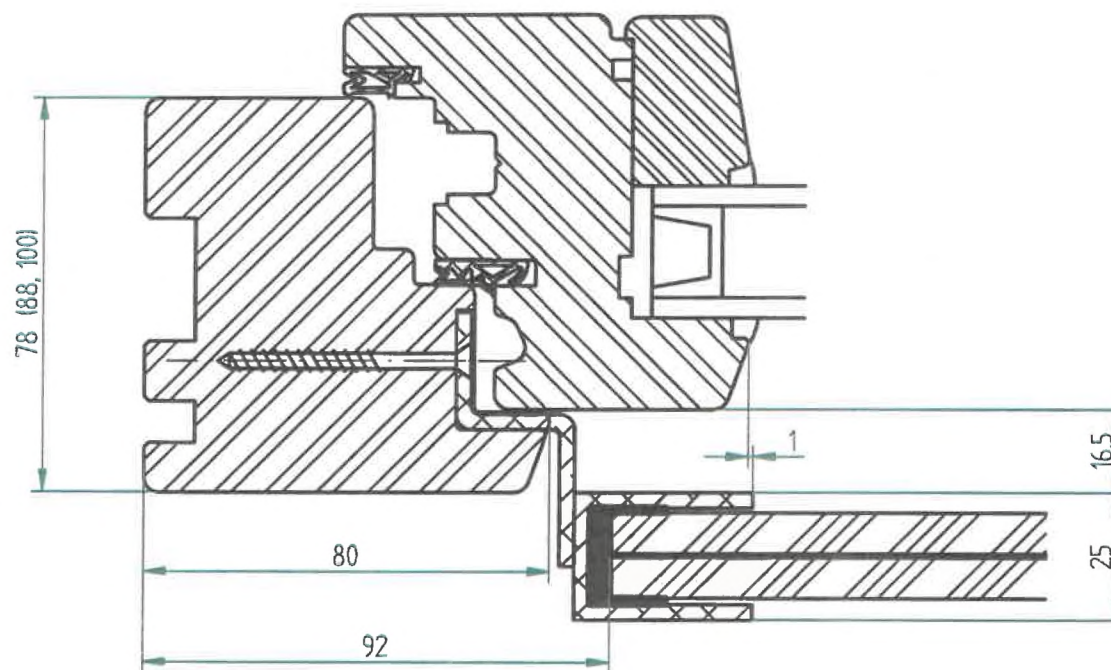

Pozor:

- výpočet je platný pouze pro jednokřídlová okna a dvoukřídlová okna štulpová s šířkou rámu standardních 80 mm

- u dvoukřídlových oken se sloupkem je nutné detail rozkreslit nebo provést přípočet k šířce skla křídla + 16 mm




Kreslil:	slonek	PKS okna
Datum:	05/27/19	
Měřítko:		Název:
List/listů:	4 / 4	Zábradlí - výpočet skla

Kotevní profil skleněného zábradlí

Řez B - B

Čelní
pohled

Boční
pohled

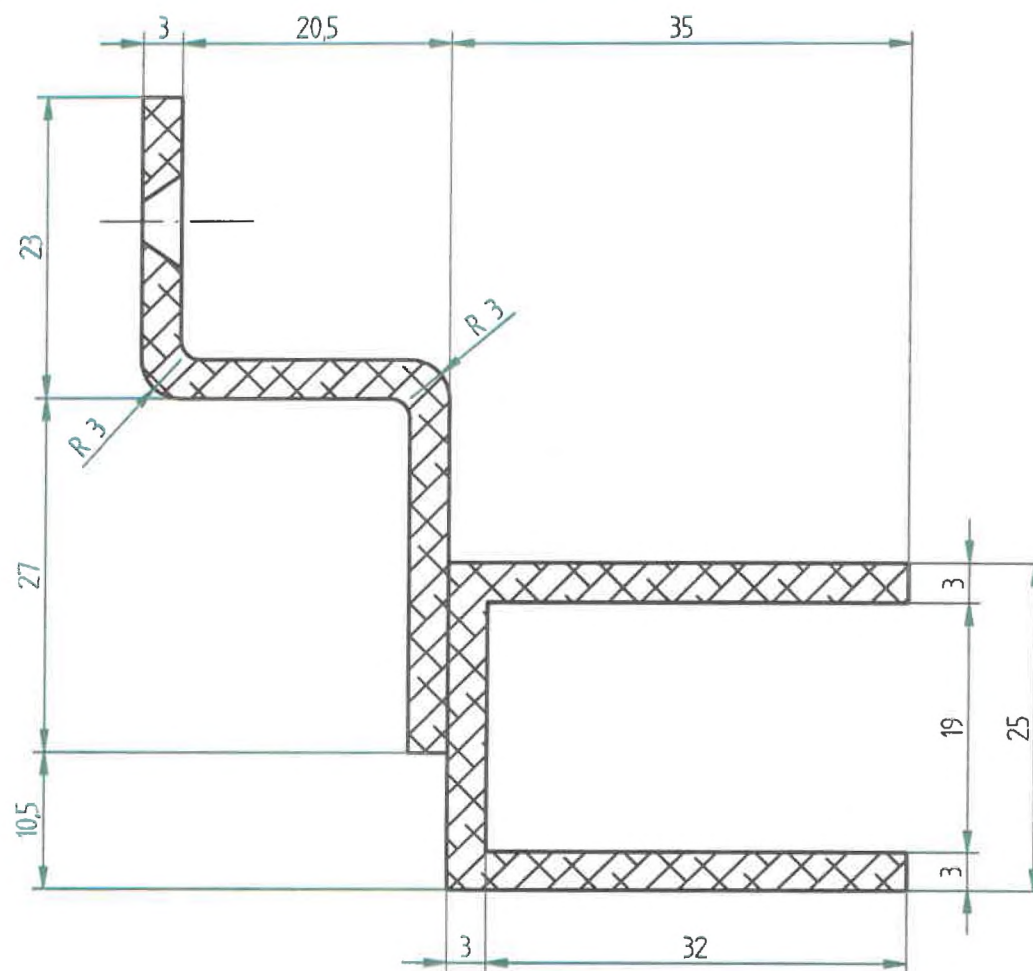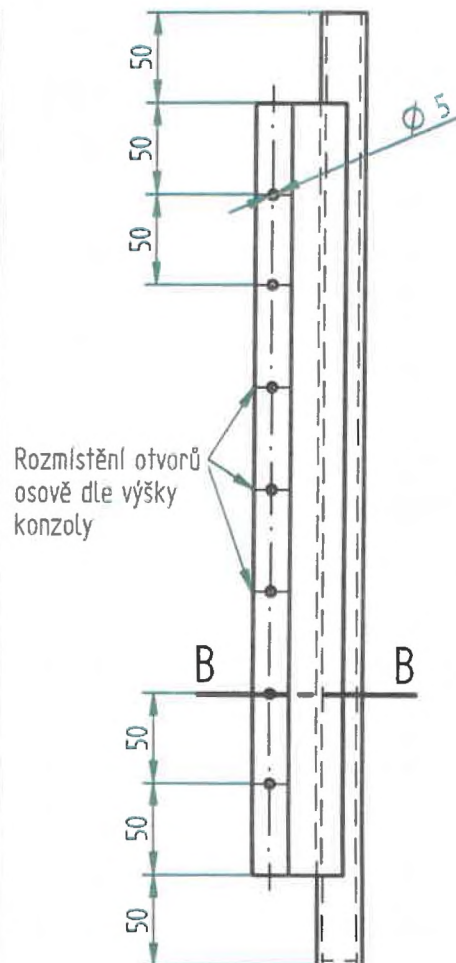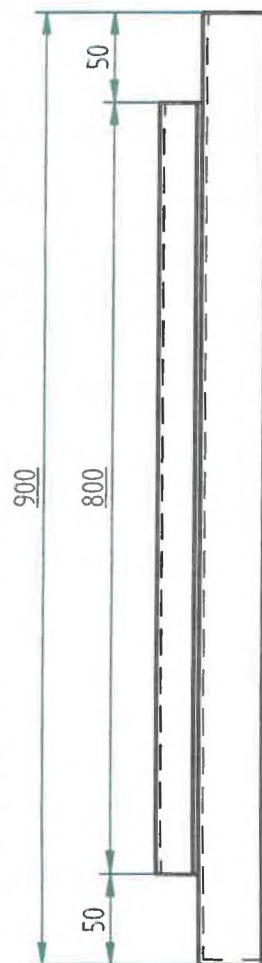

Kreslil:	slonek	PKS okna
Datum:	05/27/19	
Měřítko:		Název:
List/listů:	3 / 4	Zábradlí-kotevní profil

ZMĚNOVÝ LIST		4	
Název	Nová markýza nad vstupem + profilace římsy		
ZHOTOVITEL	DOMISTAV CZ a.s, Foerstrova 897/2, 500 02 Hradec Králové		
STAVBA	ZŠ T. G. Masaryka - objekt Bělohorská 174 - výměna části oken		
MÍSTO	ul. Bělohorská 162/174, Praha 6 – Břevnov		
Důvod změny:	Po zahájení prací a obnažení nosné konstrukce stříšky nad hlavním vstupem do objektu (markýzy) bylo zjištěno poškození od dlouhodobého zatékání a působení hmyzu. Samotná profilace římsy z OSB desek byla také poškozena. Dle PD se měla markýza demontovat a vrátit celá zpět, oplechování římsy - klempířský prvek K11 nový. Nutné vyrobit novou konstrukci markýzy i profilaci římsy pro možnost obložení plechem.		
Technický popis:	Projektantem byla navržena nová nosná konstrukce myrkýzy i profilace římsy. Konstrukce vytvořené ze sbíjených vazníků -KVH profily, voděvzodorné překližka, podhledová strana z fasádní desky CEMBRIT, zeshora plechová falcovaná krytina vč. separační vrstvy. Myrkýza bude ve shodném barevném i tvarovém provedení jako původní , bude kotvená do nosných sloupků sendvičového panelu, bude zavěšena na původní táhla kotvené do fasády.		
Přílohy:	Cenový rozpočet - ZL 04		
Vliv na smluvní cenu:	ANO		
	cena bez DPH	DPH	cena vč. DPH
Změnou vyvolaný odpočet smluvní ceny díla:	-13 232,70	-2 778,87	-16 011,57
Změnou vyvolaný přípočet smluvní ceny díla:	94 939,02	19 937,19	114 876,21
Celkem	81 706,32	17 158,33	98 864,65
Vliv na dopracování PD:	Ano - projektant provedl návrh konstrukce nové markýzy.		
Vliv na termín výstavby:	Bez vlivu na termín dokončení díla.		

CENOVÝ ROZPOČET- ZL 04

Stavba:

ZŠ T.G.Masaryka - objekt Bělohorská 174 - výměna části oken

Objekt:

04 - Nová markýza nad vstupem + profilace římsy

Místo:

Zadavatel:

Městská část Praha 6

Zhotovitel:

DOMISTAV CZ a.s.

Datum:

Projektant:

Zpracovatel:

PČ	Typ	Kód	Popis	MJ	Množství	J.cena [CZK]	Cena celkem [CZK]
----	-----	-----	-------	----	----------	--------------	-------------------

Náklady soupisu celkem


81 706,32

D		PSV	Práce a dodávky PSV				
D		762	Konstrukce tesařské				
1	K	767812852	Demontáž markýz fasádních š přes 2000 do 3500 mm	kus	1,000		
2	K	76211r	Montáž táhel markýzy - stávajících	kus	2,000		
3	K	762421235	Montáž obložení stropu deskami cementotřískovými na pero a drážku	m2	5,375		
	VV		2,5*2,150		5,375		
4	M	59116025r	Cembrit tl. 8 mm	kus	3,000		
	VV		původně řešení , j.c. ze smluvním VV		6,988		
5	K	763131613	Montáž zavěšené jednovrstvé nosné konstrukce z profilů - podhled	m2	5,375		
6	M	59030626	profil pro stropní konstrukce a předsazené stěny	m	26,000		
	VV		13,50+12,50		26,000		
7	K	762813125	Montáž vrchního záklopu z desek cementotřískových na pero a drážku	m2	9,375		
	VV		záklop + boky markýzy				
	VV		1,25*2,5*3		9,375		
8	M	60621149	překližka vodovzdorná hladká/hladká tl 24mm	m2	9,375		
	VV		1,250*2,50*3		9,375		
9	K	766492100	Montáž obložení profilace římsy uchycené úhelníky k meziokennímu pásu	m2	5,000		
	VV		10,0*0,500		5,000		
10	M	60621149	překližka vodovzdorná hladká/hladká tl 24mm	m2	3,125		
	VV		1,25*2,50*1		3,125		
11	K	763732121	Montáž střešní konstrukce stojek pro rámové konstrukce příhradové	m	10,000		
12	M	15441067	konzola nosného roštu L130 pozink	kus	50,000		
	VV		25*2		50,000		
13	K	763732211	Montáž střešní konstrukce z vazníků	m	8,200		
14	M	61223264	hranol konstrukční KVH lepený průřezu 100x60-3,0m nepohledový	m3	0,288		
	VV		0,1*0,06*3*16		0,288		
15	M	60621149	překližka vodovzdorná hladká/hladká tl 24mm	m2	6,250		
	VV		1,250*2,50*2		6,250		
16	K	762895000	Spojovací prostředky pro montáž záklopu, stropnice a podbíjení	m3	2,830		
17	K	998762201	Přesun hmot procentní pro kce tesařské v objektech v do 6 m	%	608,402		
D		764	Konstrukce klempířské				
18	K	764191511	Krytina střechy rovné drážkováním ze svitků z plechu rš 500 mm sklonu do 30°	m2	5,375		
	VV		2,15*2,50		5,375		
19	K	712391383	Provedení podložky plochých střech z drenážní rohože na vodorovné ploše	m2	5,300		
20	M	69331044	rohož drenážní PE nelaminovaná 900g/m2	m2	5,830		
	VV		5,3*1,1 'Přepočtené koeficientem množství		5,830		
21	K	998764201	Přesun hmot procentní pro konstrukce klempířské v objektech v do 6 m	%	210,643		
D		767	Konstrukce zámečnické				
22	K	7671r	Demontáž a zpětná montáž markýzy nad vstupem	kus	1,000		
	VV		původně řešení ve smluvním VV				
23	K	998767201	Přesun hmot procentní pro zámečnické konstrukce v objektech v do 6 m	%	-130,000		
	VV		původně řešení ve smluvním VV				

PČ	Typ	Kód	Popis	MJ	Množství	J.cena [CZK]	Cena celkem [CZK]
D	M		Práce a dodávky M				
D	21-M		Elektromontáže				
24	K	211r	Demontáž + zpětná montáž svítidla nad vstupem	kompl.	1,000		
25	K	212r	Elektrorevize	kompl.	1,000		

VÝKRES MARKÝZY, M 1:25

PŮDORYS:

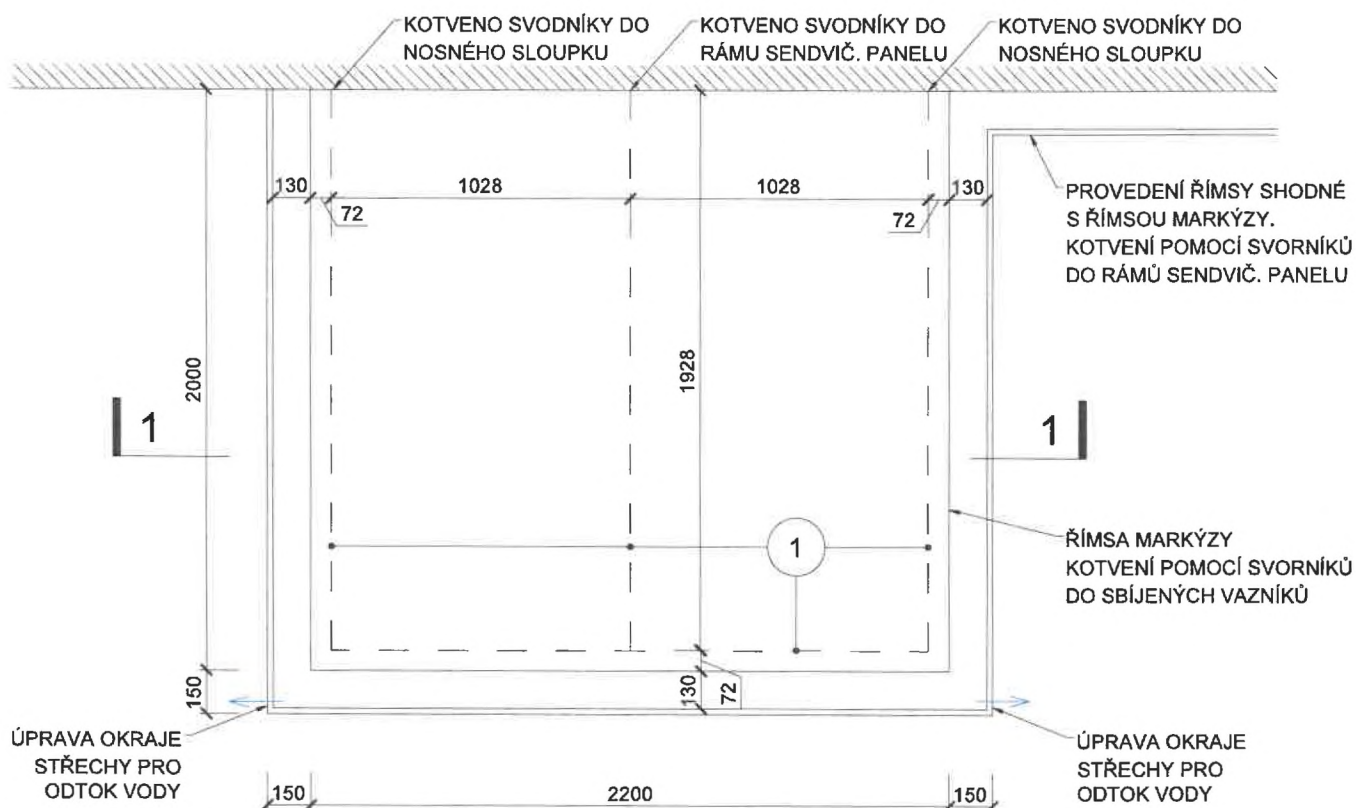

ŘEZ 1-1:

