


# ŘEZ A-A stávající stav

Patočkova ul.

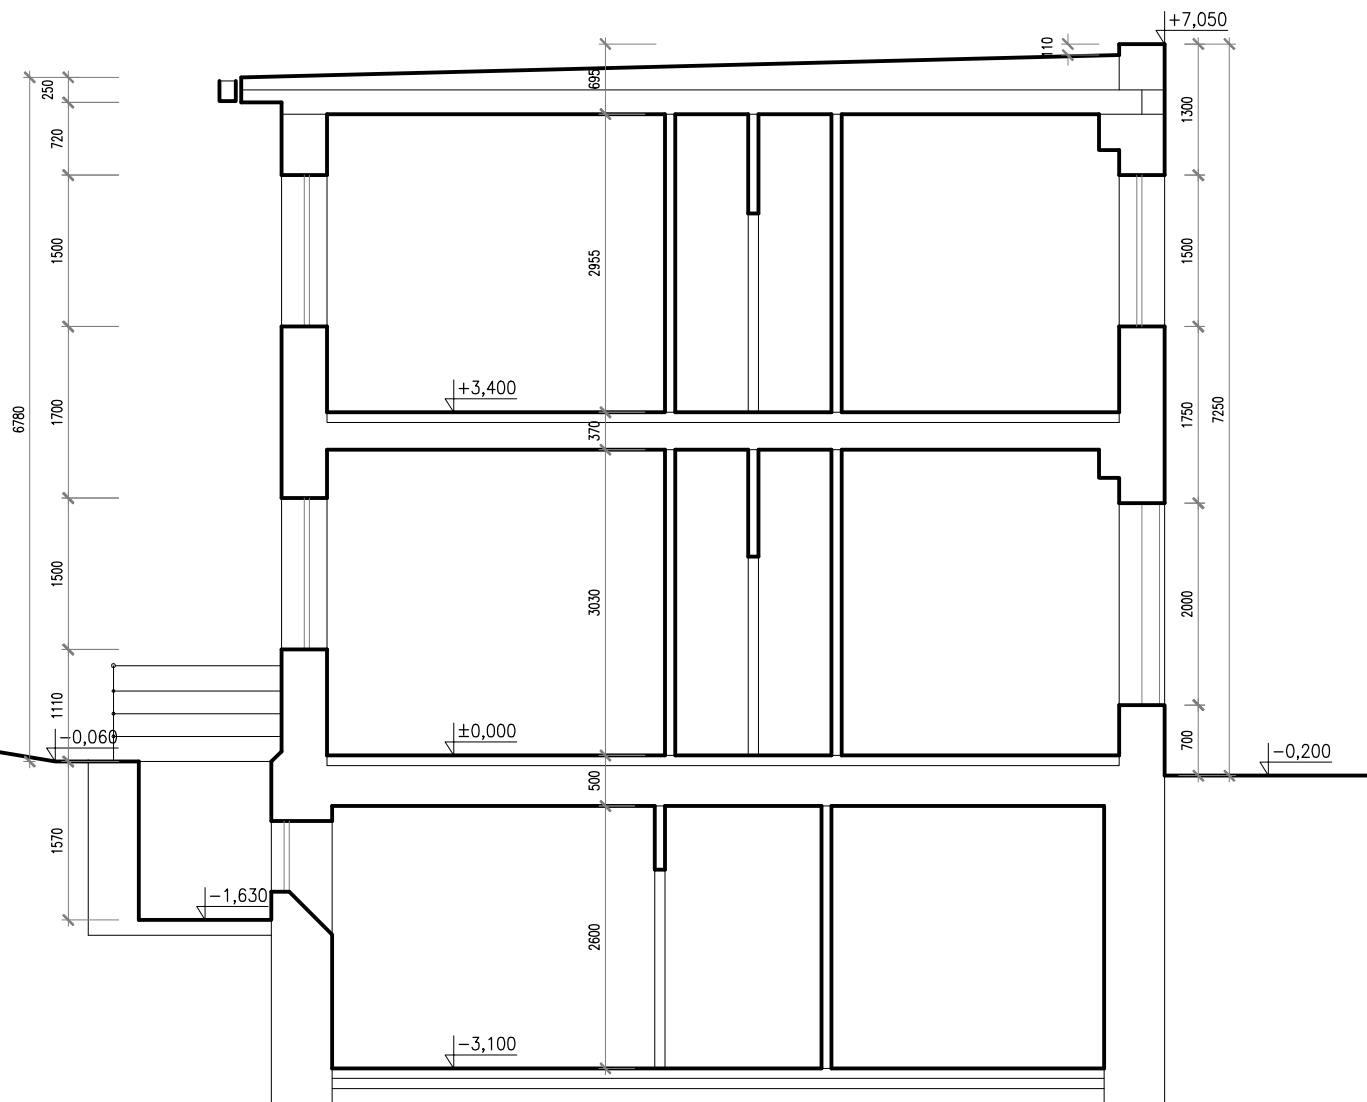

INVESTOR: MĚSTSKÁ ČÁST PRAHA 6		
AKCE: SANACE FASÁDY A STŘEŠNÍ KRYTINY OBJEKT AMT TRANS Patočkova 1641/71, Praha 6		
ZODP. PROJEKTANT: Ing. Vít Kocourek	VYPRACOVAL: Ing. Vít Kocourek	MĚŘÍTKO: 1:50
<b>AVEK</b> s.r.o. Prosecká 683/115 kocoarek@cmail.cz 190 00 Praha 9 - CZ www.avek.cz Tel.: 723 858 248		DATUM: 03/2018
STÁVAJÍCÍ STAV ŘEZ A-A		STUPĚŇ: DSP VÝKRES Č.: 007 -