SCHÉMATICKÉ ŘEZY:

ŘEZ A-A

ŘEZ B-B

PŮDORYS:

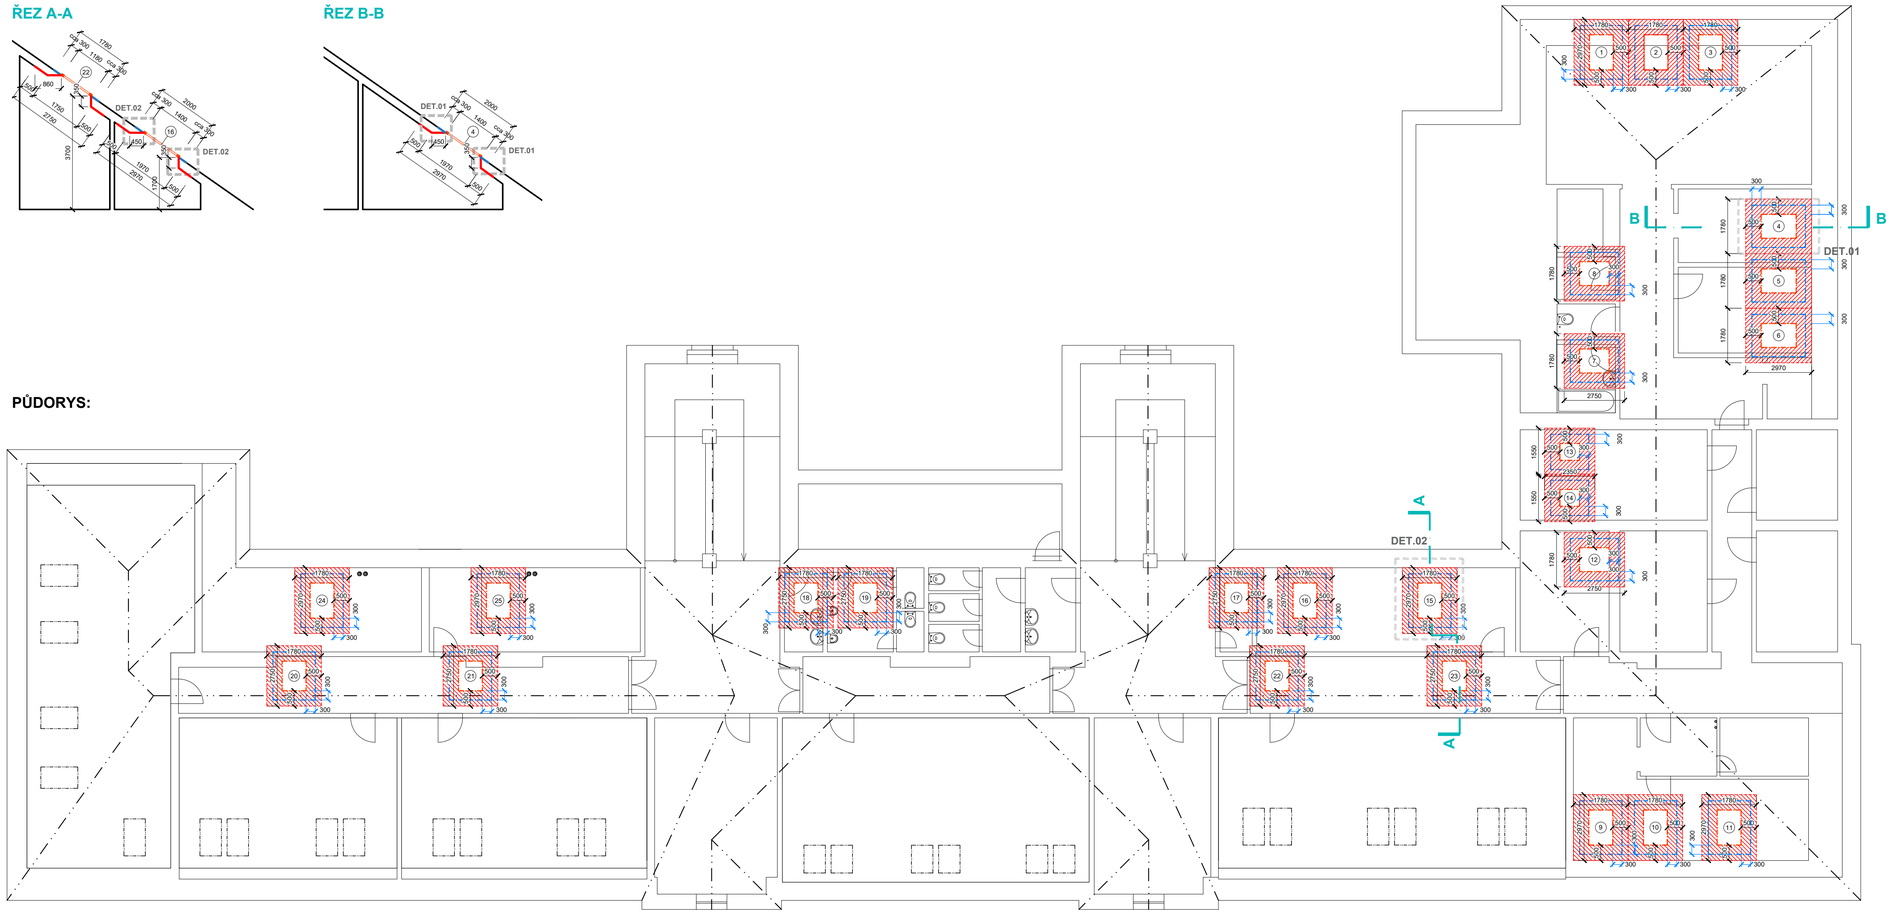

LEGENDA

- ŘEZ KONSTRUKCÍ
- ŘEZ NOVÝM SDK PODHLEDEM V INTERIÉRU
- ŘEZ NOVOU STŘEŠNÍ KRYTINOU V EXTERÉRU
- ROZSAH NOVÉ STŘEŠNÍ KRYTINY
- NOVÉ OKNO
- NOVÝ SDK PODHLED

LEGENDA MATERIÁLŮ

- STÁVAJÍCÍ KONSTRUKCE
- STÁVAJÍCÍ KRYTINA - BOBROVKA ŠUPINOVÉ KRYTÍ ODSTÍN: CIHLOVÁ ČERVENÁ
- STÁVAJÍCÍ KRYTINA - FALCOVKA ODSTÍN: ŠEDÁ

LEGENDA BUBLIN

- OKNA

POZNÁMKY

- NOVÁ STŘEŠNÍ OKNA BUDOU UMÍSTĚNA NA PŮVODNÍCH POZICÍCH STÁVAJÍCÍCH STŘEŠNÍCH OKEN
- V MÍSTĚ SDK PŘÍČEK A PŘEDSTĚN BUDE ROZSAH DEMONTÁŽÍ A MONTÁŽNÍCH PRACÍ ADEKVÁTNĚ UPRAVEN DLE SKUTEČNOSTI
- VZHLEDEM K CHARAKTERU STAVBY REKONSTRUKCE JE NUTNÉ VEŠKERÉ ROZMĚRY OVĚŘOVAT NA STAVBĚ A ODCHYLKY OD PROJEKTOVÉ DOKUMENTACE ZJIŠTĚNÉ PŘI PROVÁDĚNÍ STAVBY KONZULTOVAT S PROJEKTANTEM.
- NEDÍLNOU SOUČÁSTÍ DOKUMENTACE JE TECHNICKÁ ZPRÁVA
- V KONSTRUKCÍCH S POŽADOVANOU POŽÁRNÍ NEBO AKUSTICKOU ODOLNOSTÍ NUTNO OSADIT ATESTOVANÉ VÝROBKY
- STANDARDY UVEDENÉ PROJEKTANTEM JSOU NAVRŽENY JAKO KVALITATIVNĚ BĚŽNÉ
- TATO DOKUMENTACE JE ZPRACOVÁNA VE STUPNI DOKUMENTACE PRO PROVÁDĚNÍ STAVBY A NENAHRAZUJE DODAVATELSKOU A DÍLENSKOU DOKUMENTACI

Sibre s.r.o.

název a místo stavby:

ZŠ MARJÁNKA - 1. ETAPA VÝMĚNY STŘEŠNÍCH OKEN

Bělohorská 417/52, 162 00 Praha 6 - Břevnov

generální projektant a autoři:	investor:	Městská část Praha 6, 160 00
Ing. Radek Kryza	část:	**D.1.1 - ARCHITEKTONICKO STAVEBNÍ ČÁST**
	zodp. p:	Ing. Radek Kryza
	výkres:	**Půdorys 4.NP (PODKROVÍ) A ŘEZY - NAVRŽENÉ ŘEŠENÍ**
	stupeň:	DOKUMENTACE PRO PROVEDENÍ STAVBY (DPS)

datum:	měřítko:	paré:	číslo výkresu:
09/2023	**1:100**		**MAR_DPS_D.1.1_104_00**