Půdorys bytové jednotky č.17, dveře č. 32

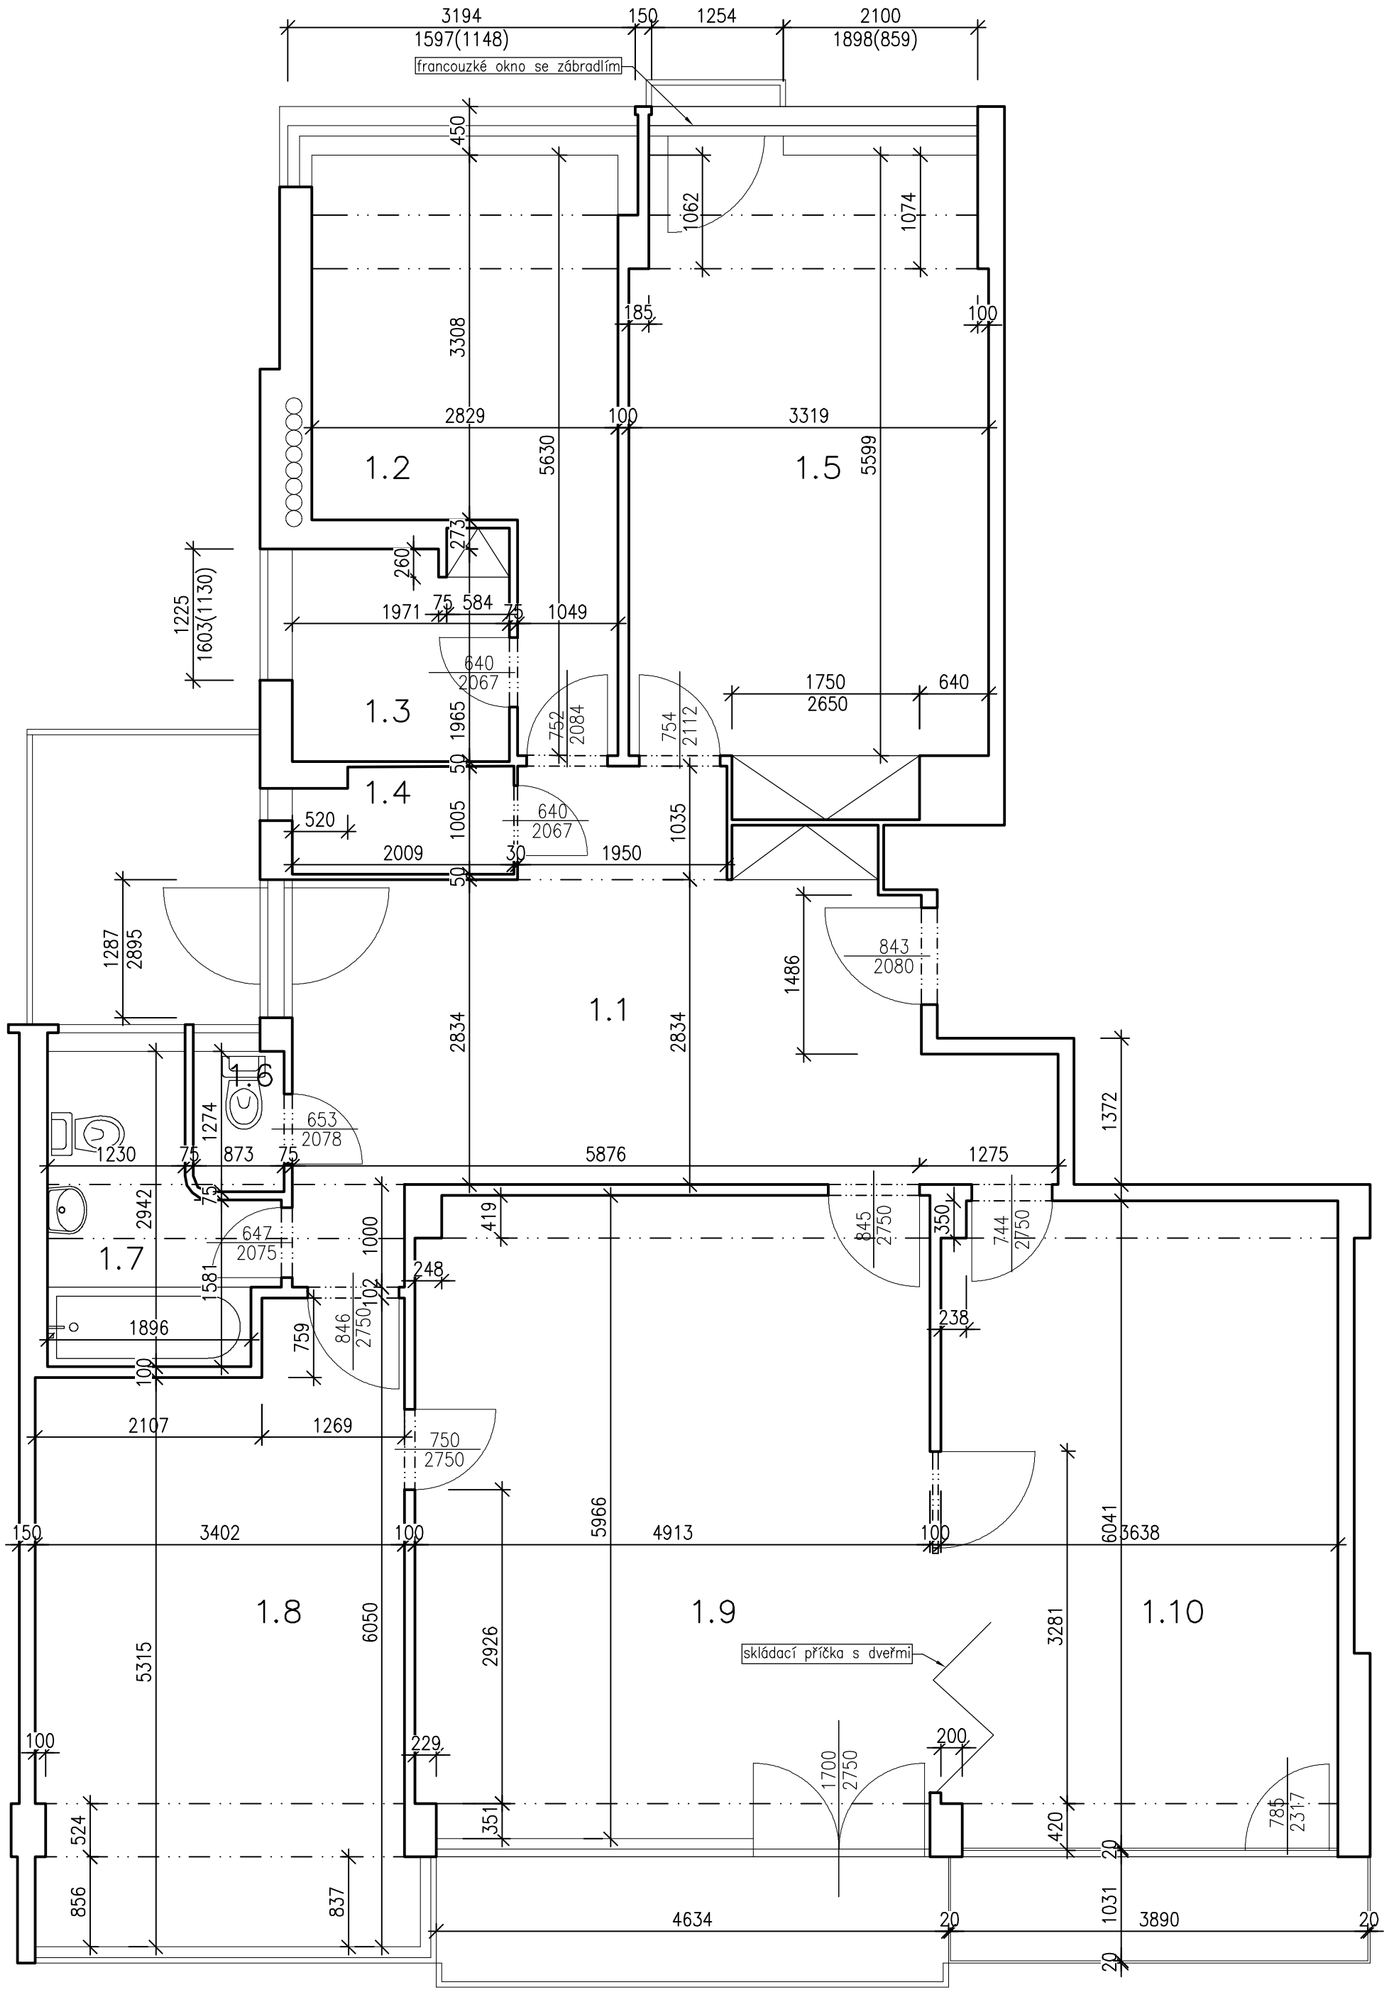

LEGENDA MÍSTNOSTÍ:

ČÍSL.	NÁZEV MÍSTNOSTI	PLOCHA (m2)
1.1	Předsíň	19,15
1.2	Kuchyně	11,76
1.3	Komora	3,83
1.4	Spíž	1,96
1.5	Dětský pokoj	18,47
1.6	WC	1,10
1.7	Koupelna	4,97
1.8	Ložnice	19,32
1.9	Obývací pokoj	28,80
1.10	Pracovna	22,17

zodpovědný projektant	Ing. Ladislav Konečný
vypracoval	Ing. Lukáš Luža
umístění stavby	Náměstí Svobody 728/1, Praha 6 – Dejvice
stavebník	Městská část Praha 6, Čs. armády 601/23, Bubeneč, 16000 Praha 6

Rekonstrukce BJ č.17, 3. patro, III. schodiště

název stavby: BD Nám. Svobody 728/1, Praha 6

část: D.1.1 – Architektonicko – stavební část

Stupeň PD: pro stavební řízení

název: Půdorys bytové jednotky č.17

TSP GROUP s.r.o
Španielova 1274/40, 16300 Praha
IČO: 24318515, DIČ: CZ24318515
lkonecny@lkonecny.cz

formát	6xA4
datum	09/2023
číslo zakázky	2023–018–04
měřítko	1:50
výkres	01