

PROJEKT INTERIÉRU

ZŠ J.A.KOMENSKÉHO (ČÁST 3 - 1. NP)

U dělnického cvičiště 1100/1, Praha 6 Břevnov

Vydáno 08.2023



PRŮVODNÍ A TECHNICKÁ ZPRÁVA

ÚDAJE O OBJEKTU

místo:	Základní škola Jana Amose Komenského - U dělnického cvičiště 1100/1, Praha 6 Břevnov
pozemky:	parcelní číslo: 207 katastrální území: Břevnov (729582)

ÚDAJE O OBJEDNATELI

Městská část Praha 6
OŠ - 02
Čs. Armády 601/23, 160 52 Praha 6
IČO:00063703
DIČ: CZ 00063703

ZPRACOVATEL STUDIE

	D-PLUS, PROJEKTOVÁ A INŽENÝRSKÁ a.s.
Hlavní architekt:	Ing. Tomáš Štajnc, autorizovaný architekt
Vypracoval:	Ing. Arch. Jan Šmolík, Bc. Tereza Riegerová
Adresa:	Sokolovská 16/45A, 186 00, Praha 8 - Karlín

SEZNAM VSTUPNÍCH PODKLADŮ

Fotodokumentace, PD půdní vestavby a rekonstrukce kuchyně.

ČLENĚNÍ

Projekt interiéru
část 1. - jídelna + změny a upřesnění stavby (odevzdáno 6/2022 - realizace 5/2023)
část 2. - vybrané prostory 2. a 4. NP (odevzdáno 8/2022)
část 3. - vybrané prostory 1. NP (odevzdáno 8/2023)

Pozn.:

- budova není vybavena výtahem pro přesuny materiálu a prvků interiéru
- realizace obsahuje prvky, které budou instalovány ve výšce do 4m
- jedná se o historickou budovu, při realizaci nábytku je třeba zaměřit rovinatost podlahy a stěn a kompenzovat případné nerovnosti

OBSAH - 3. část


Textová část	1
Půdorys + popis	2
Pohledy na stěny	3
Tabulky prvků	4-8

strana



NÁZEV PROJEKTU:
Interiér ZŠ J.A.Komenského - část 3. vybrané prostory 1. NP

NÁZEV VÝKRESU:
TEXTOVÁ ČÁST

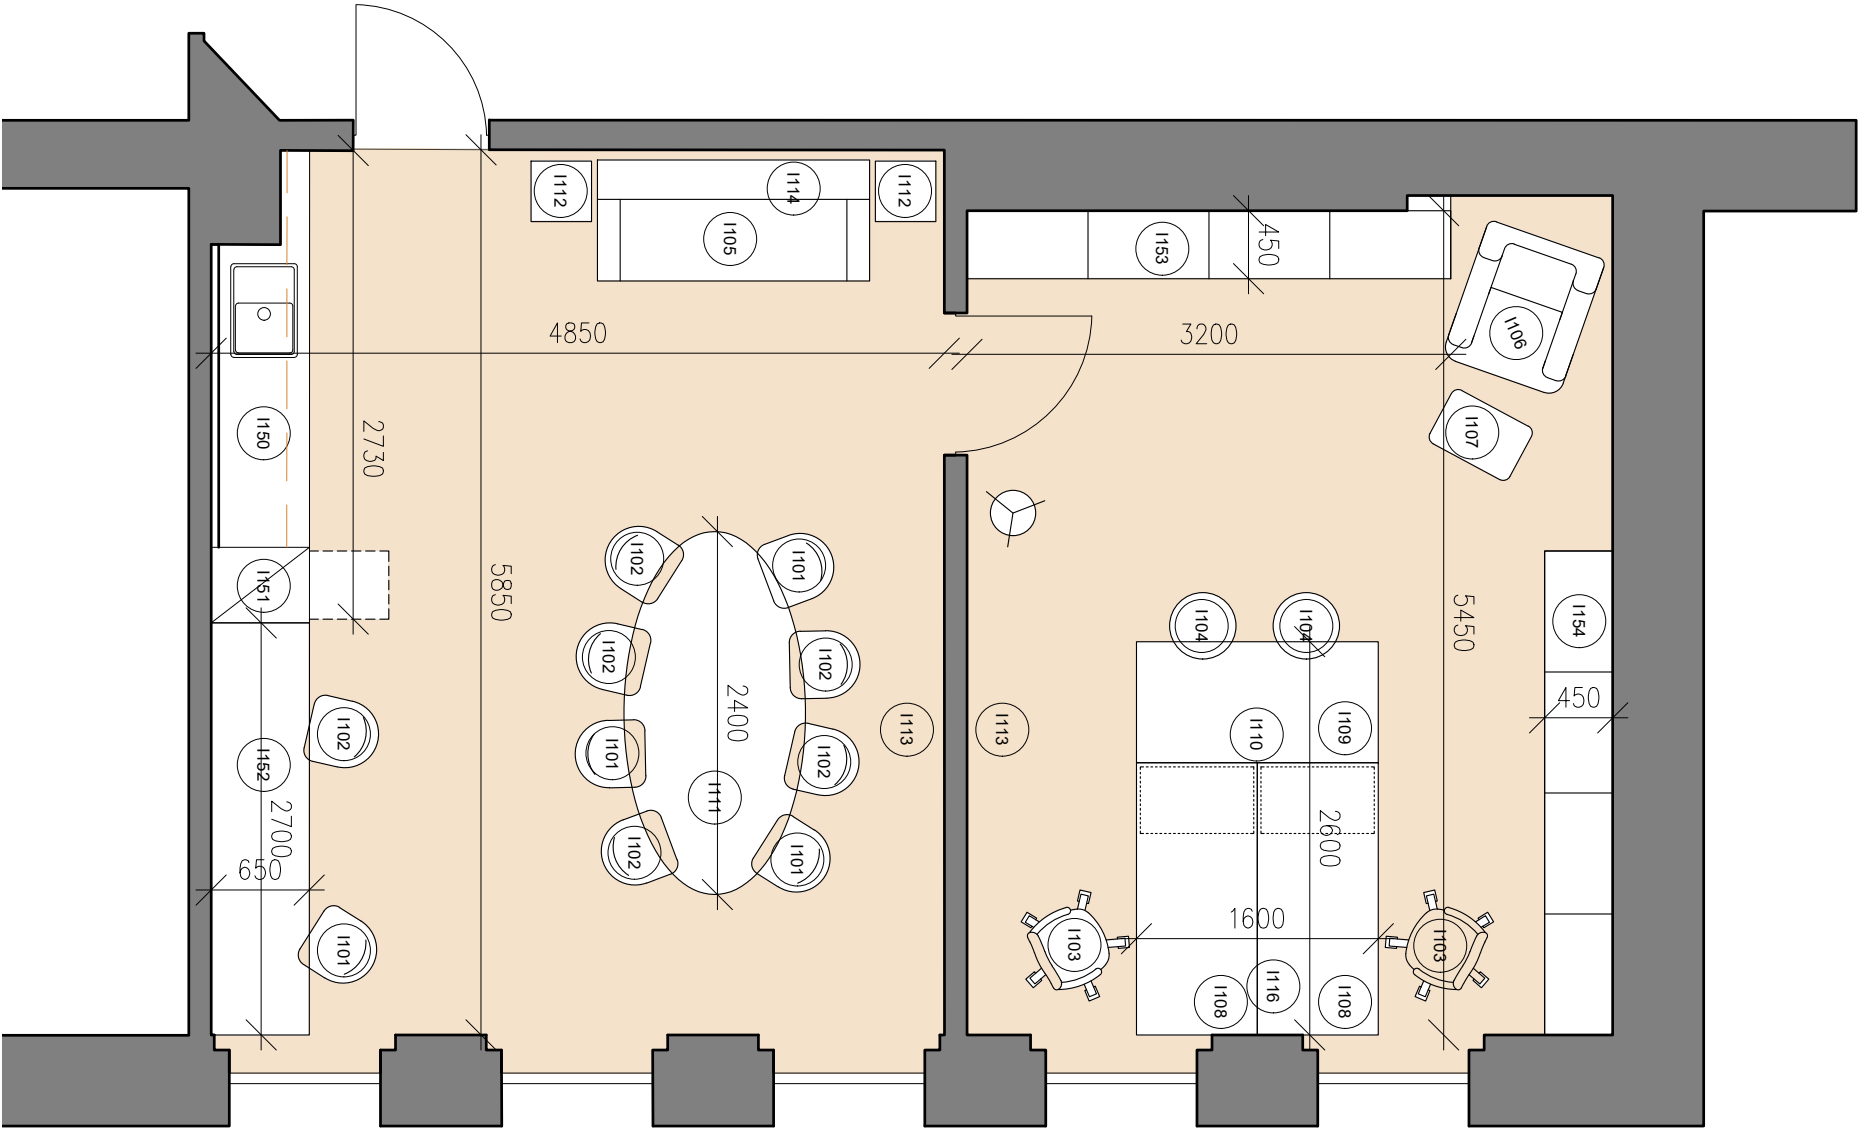

ZÁKLADNÍ MÍRY
PLOCHA MÍSTNOSTI: 1.02A - 28,1m² a 1.02B - 23,3m²
VÝŠKA MÍSTNOSTI: 4,1m

ZÁKLADNÍ USPOŘÁDÁNÍ:
První místnost je průchozí, bude fungovat jako malá zasedací místnost s kuchyňkou a příležitostným pracovním místem. Zadní místnost bude sloužit jako kancelář pro dvě osoby.

MATERIÁLOVÉ ŘEŠENÍ:
Stávající podlaha - PVC bude zachována včetně soklové lišty, na ni bude nasazen obklad akustickými panely do výšky 2,5m (světlý dub na černém filcu), vestavný nábytek ze světlého lamina, stolové desky v dekoru dubu, čalounění sedačky, a židlí v kombinaci šedé a žluté barvy. Na skříních truhlíky na pokojové rostliny.

VYBAVENÍ:
První místnost nabízí sezení u oválného stolu pro 8 lidí, vedle kterého je na stěně magnetická tabule. Dále čekací místo na pohovce za dveřmi s odkládacími stolky, čajovou kuchyňku, uzamykatelnou skříň s výsuvným organizérem jako úložný prostor pro pracovní stůl který navazuje.

Kancelář má na levé straně od vstupu sestavu uzavíratelných skříní (hloubka 45cm). Proti dveřím ji doplňuje sestava otevřených regálů s úložnými šuplíky ve spodní části. Do rohu mezi tyto dva celky je vloženo relaxační křeslo s podnožkou. Na osu mezi okny je umístěna sestava 3 stolů (2x 180x80 a 1x 160x80), pracovní místa jsou k sobě orientována čelem a mají přísedící stůl s dvojicí pufů, které jde umístit také k sezení u lavice a vytvořit tak malé jednací místo.

Oválný stůl 240x120cm



Židle s područkami FAN



Puf Mickey



Akustický lamelový obklad



Kancelářská židle ACCIS



Barevnost



PONZ. - Nejedná se o dílenskou dokumentaci, dodavatel je povinen vypracovat dílenskou dokumentaci




d plus
PROJEKTOVÁ A INŽENÝRSKÁ A.S.

NÁZEV PROJEKTU:
Interiér ZŠ J.A.Komenského - část 3. vybrané prostory 1. NP


NÁZEV VÝKRESU:
1.02A+B - KANCELÁŘ S KUCHYŇKOU

STR.: 2 MĚŘÍTKO: 1:50 DATUM: 8/2023

POHLEDY NA STĚNY 1.02A

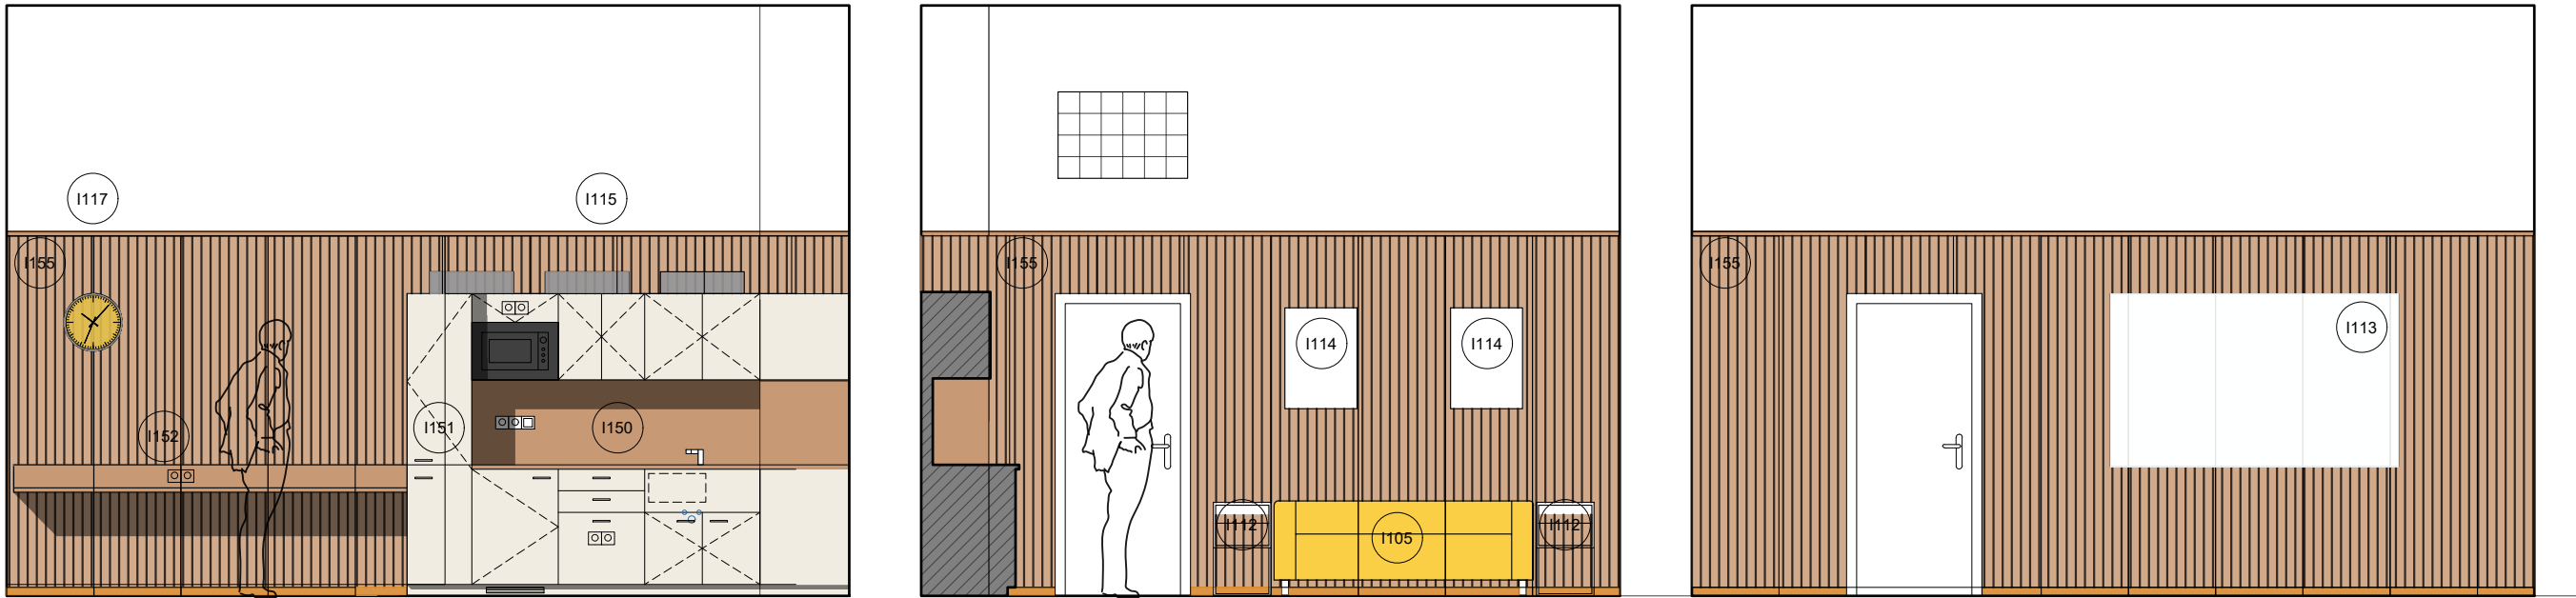

POHLEDY NA STĚNY 1.02B

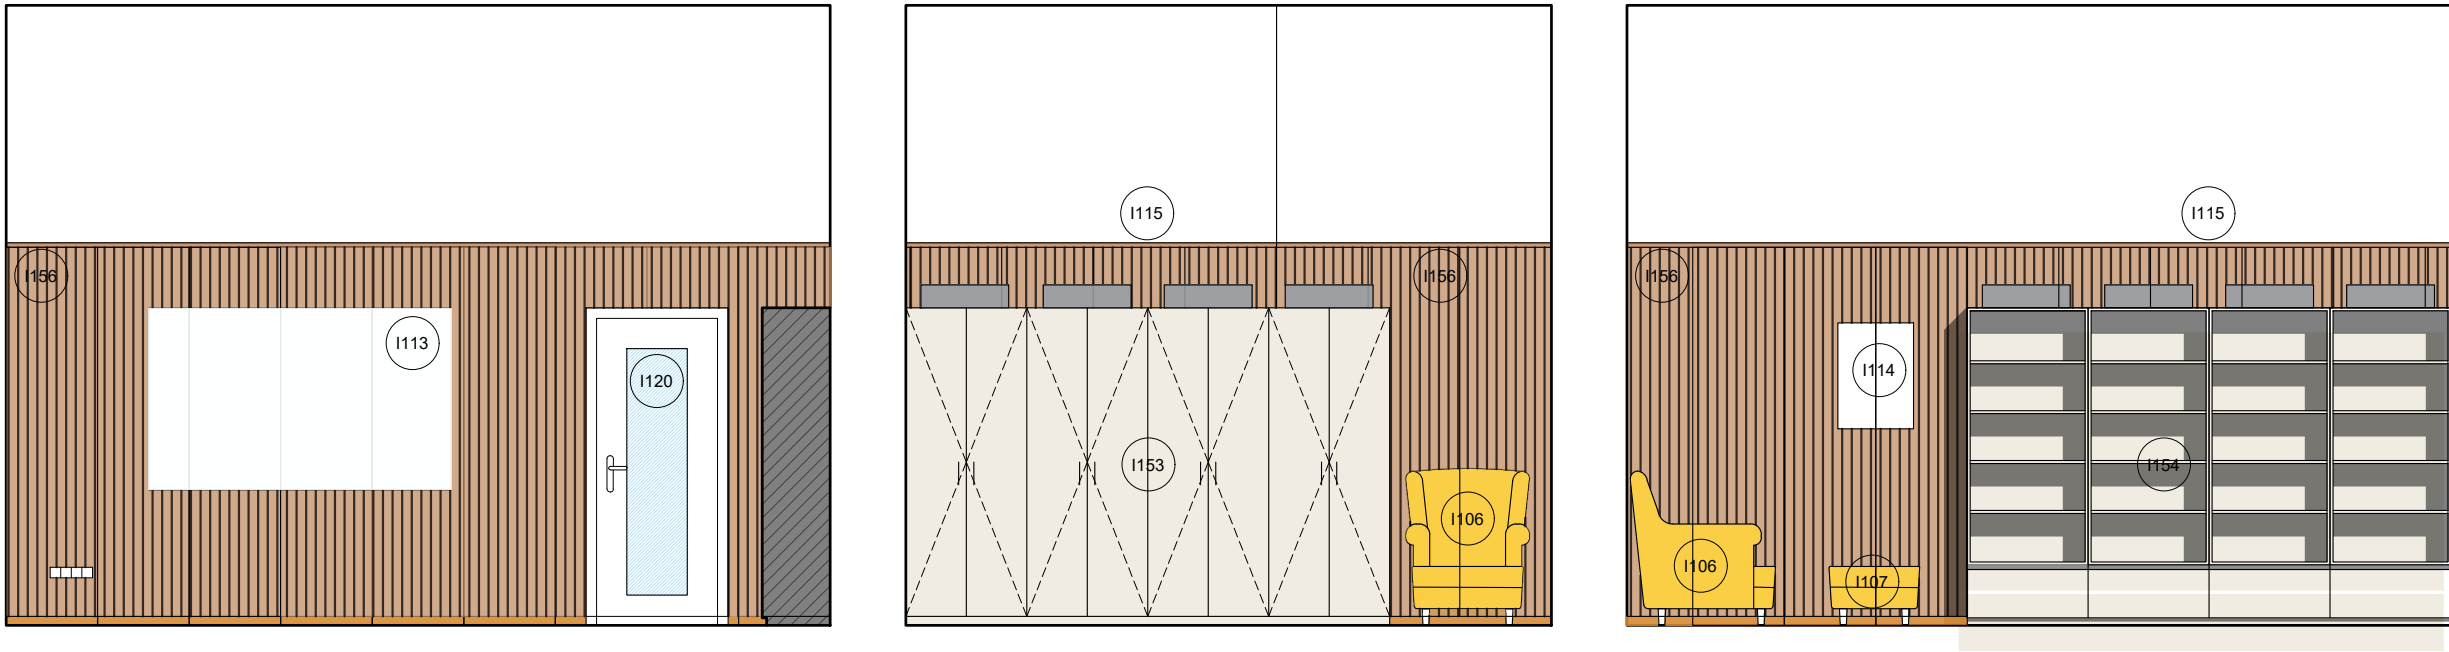

Pohovka



Ušák



Obrazy - grafika



Záclony v kanceláři



Pracovní lampa



Pracovní stůl



d plus
PROJEKTOVÁ A INŽENÝRSKÁ A. S.

NÁZEV PROJEKTU:
ZŠ J.A. Komenského - Interiér

NÁZEV VÝKRESU:
1.02A+B - KANCELÁŘ S KUCHYŇKOU (V1)

STR.: 3

MĚŘÍTKO: 1:50

DATUM: 8/2023





VÝPIS PRVKŮ INTERIÉRU

	<div><p>DŮLEŽITÁ POZNÁMKY:</p><p>NEJEDNÁ SE O VÝROBNÍ DOKUMENTACI, DODAVATEL JE POVINEN VYPRACOVAT DÍLENSKOU DOKUMENTACI A PŘEDLOŽIT JI KE SCHVÁLENÍ ZADAVATELI</p><p>VÝROBKY BUDOU VYSOKÉ KVALITY - VHODNÉ DO VEŘEJNÝCH STAVEB, ODOLNÉ PROTI VANDALŮM, VHODNÉ DO PROSTŘEDÍ ŠKOLY.</p><p>VE VÝPISU JSOU VYMĚŘENY STANOVENY JAKO "ČISTÉ" ZMĚŘENÉ Z VÝKRESOVÉ DOKUMENTACE. VŠECHNY ROZMĚRY VÝPLNÍ OTVORŮ JE NUTNÉ PŘED ZADÁNÍM DO VÝROBY OVĚŘIT NA STAVBĚ A V PŘÍPADĚ UPRAVIT ROZMĚRY DLE SKUTEČNOSTI!</p><p>KONKRÉTNÍ TYPY A VLASTNOSTI SPOTŘEBIČŮ, SANITY A DALŠÍCH INTERIÉROVÝCH PRVKŮ JSOU UVEDENY PRO POTŘEBY OCENĚNÍ, KONEČNÝ VÝBĚR PODLÉHÁ SCHVÁLENÍ INVESTORA.</p><p>ATYPICKÉ PRVKY A VÝROBKY NA MÍRU BUDOU ZPRACOVÁNY POHLEDOVĚ VE VYSOKÉ KVALITĚ A SE ZAKRYTÝMI SPOJOVACÍMI PRVKY, NĚKTERÉ VESTAVNÉ PRVKY JSOU VÁZÁNY SVÝMI ROZMĚRY NA FINÁLE STAVEBNÍ ČÁSTI, VÝŠKY SKŘÍNÍ NAVAZUJÍ NA VÝŠKU ZÁRUBNÍ. VÝŠKY SOKLU VESTAVNÉHO NÁBYTKU ODPOVÍDAJÍ VÝŠCE SOKLU PODLAHY (PŘEDPOKLAD 8CM)</p><p>DO CENY JE TŘEBA ZAHRNOUT PŘEDPOKLÁDANÉ DOPLŇKOVÉ SOUVISEJÍCÍ PRVKY A ČINNOSTI S TOUTO POLOŽKOU SOUVISEJÍCÍ TAK, ABY CENA BYLA KOMPLETNÍ A PRVEK FUNKČNÍ - BEZPEČNOSTNÍ KOVÁNÍ, ZÁMKY, DOPLŇKOVÝ SORTIMENT APOD. DÁLE JE POTŘEBA ZAPOČÍTAT KOTEVNÍ A SPOJOVACÍ PRVKY, VEŠKERÉ VÝZTUŽNÉ A KRYCÍ LIŠTY, ZATMELENÍ, UTĚSNĚNÍ, POMOCNÉ KONSTRUKCE, STAVEBNÍ PŘÍPOMOCI A OSTATNÍ PRÁCE A DODÁVKY PŘÍMO NESPECIFIKOVANÝCH V TĚCHTO PODKLADECH A PROJEKTOVÉ DOKUMENTACI, ALE NEZBYTNÝCH PRO ZHOTOVENÍ A PLNou FUNKČNOST A POŽADOVANOU KVALITU DÍLA A VEŠKERÉ DALŠÍ NÁKLADY, SOUVISEJÍCÍ S POLOŽKAMI (ODPAD APOD.)</p><p>V PŘÍPADĚ ZÁSADNÍHO ROZPORU S PROJEKTOVOU DOKUMENTACÍ JE NUTNÁ KONZULTACE S PROJEKTANTEM.</p><p>FINÁLNÍ BAREVNOST VÝROBKŮ SE BUDE KONZULTOVAT S FYZICKÝMI VZORNÍKY SPOLEČNĚ S HLAVNÍM PROJEKTANTEM.</p></div>																
	<div><p>OZNAČENÍ PRVKŮ:</p><table><thead><tr><th></th><th>TYPOVÉ PRVKY</th><th>ATYPICKÉ PRVKY</th></tr></thead><tbody><tr><td>I100</td><td>PRVNÍ PATRO (I100-I149)</td><td>I150 PRVNÍ PATRO (I150-I199)</td></tr><tr><td>I200</td><td>DRUHÉ PATRO (I200-I249)</td><td>I250 DRUHÉ PATRO (I250-I299)</td></tr><tr><td>I300</td><td>TŘETÍ PATRO(I300-I349)</td><td>I350 TŘETÍ PATRO(I350-I399)</td></tr><tr><td>I400</td><td>ČTVRTÉ PATRO(I400-I449)</td><td>I450 ČTVRTÉ PATRO(I450-I499)</td></tr></tbody></table></div>		TYPOVÉ PRVKY	ATYPICKÉ PRVKY	I100	PRVNÍ PATRO (I100-I149)	I150 PRVNÍ PATRO (I150-I199)	I200	DRUHÉ PATRO (I200-I249)	I250 DRUHÉ PATRO (I250-I299)	I300	TŘETÍ PATRO(I300-I349)	I350 TŘETÍ PATRO(I350-I399)	I400	ČTVRTÉ PATRO(I400-I449)	I450 ČTVRTÉ PATRO(I450-I499)	
	TYPOVÉ PRVKY	ATYPICKÉ PRVKY															
I100	PRVNÍ PATRO (I100-I149)	I150 PRVNÍ PATRO (I150-I199)															
I200	DRUHÉ PATRO (I200-I249)	I250 DRUHÉ PATRO (I250-I299)															
I300	TŘETÍ PATRO(I300-I349)	I350 TŘETÍ PATRO(I350-I399)															
I400	ČTVRTÉ PATRO(I400-I449)	I450 ČTVRTÉ PATRO(I450-I499)															



NÁZEV PROJEKTU:
Interiér ZŠ J.A.Komenského - část 3. vybrané prostory 1. NP

NÁZEV VÝKRESU:
TABULKA PRVKŮ

VÝPIS PRVKŮ INTERIÉRU			
OZN.	SCHEMA, NÁVRH	POPIS	POČET
I101 POZICE 1.02A		KONFERENČNÍ KŘESLO ROZMĚRY 67x50x86cm ČERNÁ KOVOVÁ PODNOŽ ČALOUNĚNÝ SEDÁK A OPĚRKY BARVA - SVĚTLÉ ŠEDÁ OTOČNÁ MECHANIKA -REF. VÝROBEK: PROFIM - FAN 10HS	4
I102 POZICE 1.02A		KONFERENČNÍ KŘESLO ROZMĚRY 67x50x86cm ČERNÁ KOVOVÁ PODNOŽ ČALOUNĚNÝ SEDÁK A OPĚRKY BARVA - SVĚTLÉ ŠEDÁ OTOČNÁ MECHANIKA -REF. VÝROBEK: PROFIM - FAN 10HS	6
I103 POZICE 1.02B		KANCELÁŘSKÁ ERGONOMICKÁ ŽIDLE ROZMĚRY 72x72x103(116)cm VÝŠKOVĚ NASTAVITELNÁ ŠALOUNĚNÝ SEDÁK SÍŤOVANÁ OPĚRKA NASTAVENÍ VÝŠKY SEZENÍ, SYNCHRONIZOVANÝ NÁKLON SEDÁKU A OPĚRÁKU S MOŽNOSTÍ NASTAVENÍ PRUŽNOSTI OPĚRÁKU DLE VÁHY UŽIVATELE, POSUV SEDÁKU, NÁKLON SEDÁKU/OPĚRÁKU, NÁKLON PŘEDNÍ ČÁSTI SEDÁKU. -REF. VÝROBEK: ACCIS PRO - PROFIM	2
I104 POZICE 1.02B		BALANČNÍ PUF ROZMĚRY 36x36x57(90)cm SVĚTLÉ ŠEDÉ ČALOUNĚNÍ TMAVÉ ŠEDÁ KONSTRUKCE VÝŠKOVĚ NASTAVITELNÝ BALANČNÍ MECHANIKA -REF. VÝROBEK: PROFIM MICKEY	2
I105 POZICE 1.02A		ČALOUNĚNÁ POHOVKA ROZMĚRY 180x88x66cm ŽLUTÉ ČALOUNĚNÍ ČERNÉ KOVOVÉ NOHY -REF.VÝROBEK: IKEA KLIPPAN	1







POZN.: PŘED VÝROBU PRVKŮ JE NUTNÉ ROZMĚRY OVĚŘIT A DOMĚŘIT NA MÍSTĚ PODLE SKUTEČNOSTI

PROJEKT: PD INTERIÉRU ZÁKLADNÍ ŠKOLY KOMENSKÉHO, PRAHA 6

VÝPIS PRVKŮ INTERIÉRU			
OZN.	SCHEMA, NÁVRH	POPIS	POČET
I106 POZICE 1.02B		ČALOUNĚNÉ KŘESLO ROZMĚRY 82x96x101cm ŽLUTÉ ČALOUNĚNÍ ČERNÉ DŘEVĚNÉ NOHY	1
I107 POZICE 1.02B		ČALOUNĚNÁ PODNOŽKA KE KŘESLU ROZMĚRY 40x60x44cm ŽLUTÉ ČALOUNĚNÍ ČERNÉ DŘEVĚNÉ NOHY	1
I108 POZICE 1.02B		PRACOVNÍ STŮL ROZMĚRY 180x80cm BÍLÁ LAKOVANÁ PODNOŽ DESKA - LAMINO BĚLENÝ DUB	2
I109 POZICE 1.02B		PRACOVNÍ STŮL ROZMĚRY 160x80cm BÍLÁ KOVOVÁ PODNOŽ DESKA LAMINO- DUB BĚLENÝ	1
I110 POZICE 1.02B		DĚLICÍ PARAVAN ROZMĚRY 30x160cm KOTVENÍ KE STOLOVÉ DESCE BARVA - BÍLÁ	1




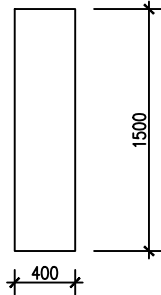
POZN.: PŘED VÝROBU PRVKŮ JE NUTNÉ ROZMĚRY OVĚŘIT A DOMĚŘIT NA MÍSTĚ PODLE SKUTEČNOSTI

PROJEKT: PD INTERIÉRU ZÁKLADNÍ ŠKOLY KOMENSKÉHO, PRAHA 6

VÝPIS PRVKŮ INTERIÉRU			
OZN.	SCHEMA, NÁVRH	POPIS	POČET
I111 POZICE 1.02A	<div></div> <div>ilustrativní obrázek tvarového řešení</div>	OVÁLNÝ JEDNACÍ STŮL ROZMĚRY 120x240cm ČERNÁ KOVOVÁ PODNOŽ DESKA - BĚLENÝ DUB, ZKOSENÁ SPODNÍ HRANA	1
I112 POZICE 1.02A	<div></div> <div>ilustrativní obrázek tvarového řešení</div>	ODKLÁDACÍ STOLEK ROZMĚRY 40x40x56cm ČERNÁ KOVOVÁ PODNOŽ BÍLÁ SKLENĚNÁ DESKA REF. VÝROBEK: CHIC CS30 - PROFIM	2
I113 POZICE 1.02A 1.02B	<div></div> <div>ilustrativní obrázek tvarového řešení</div>	SKLENĚNÁ MAGNETICKÁ TABULE ROZMĚRY 200x120cm BÍLÁ BEZRÁMOVÁ KONSTRUKCE ZAVĚŠENO NA STĚNU VČETNĚ MONTÁŽNÍCH PRVKŮ -REF. VÝROBEK: ALLboards PREMIUM TSO200x120	2
I114 POZICE 1.02A 1.02B	<div></div> <div>ilustrativní obrázek tvarového řešení</div>	OBRAZ NA STĚNU ROZMĚR 50x70c TISK NA PLÁTNĚ V RÁMU - ANTRACIT PŘÍKLADY VYOBRAZENÍ FINÁLNÍ VÝBĚR MOTIVU MUSÍ BÝT ODSOUHLASEN OBJEDNATELEM REF.: DESENIO.CZ	3
I115 POZICE 1.02A 1.02B	<div></div>	KVĚTINOVÝ TRUHLÍK ROZMĚRY 60x19x19 cm BRVA: TMAVĚ ŠEDÁ SAMOZAVLAŽOVACÍ SET ROVNÝ MATNÝ POVRCH	11
I116 POZICE 1.02B	<div></div>	PRACOVNÍ LAMPA OCELOVÉ LAKOVANÉ TĚLO NASTAVITELNÁ RAMENA UCHYCENÍ KE STOLOVÉ DESCE PRŮMĚR STÍNIDLA 17CM VČETNĚ ŽÁROVKY, TEPLÁ BÍLÁ, LED -REF. VÝROBEK: IKEA TERTIAL	2

POZN.: PŘED VÝROBOU PRVKŮ JE NUTNÉ ROZMĚRY OVĚŘIT A DOMĚŘIT NA MÍSTĚ PODLE SKUTEČNOSTI

PROJEKT: PD INTERIÉRU ZÁKLADNÍ ŠKOLY KOMENSKÉHO, PRAHA 6

VÝPIS PRVKŮ INTERIÉRU			
OZN.	SCHEMA, NÁVRH	POPIS	POČET
I117 POZICE 1.02A	<div></div>	NÁSTĚNNÉ HODINY PRŮMĚR 40cm KOVOVÉ POUZDRO ŽLUTOORANŽOVÝ CIFERNÍK S ČERNÝMI ČÍSLY A RUČÍČKAMI TICHÝ CHOD -REF. VÝROBEK: KALRSSON KA5754YE	1
I118 POZICE 1.02B	<div></div>	KOLEJNICE NA ZÁCLONY JEDNOŘADÁ BÍLÁ VČETNĚ JEZDCŮ, KONZOL A KOTVICÍHO MATERIÁLU -INSTALOVÁNO VE VÝŠCE CCA 3,8m	KPL 4,2m
I119 POZICE 1.02B	<div></div> <div>ilustrativní obrázek tvarového řešení</div>	BÉŽOVÉ ZÁCLONY PRŮSVITNÉ ROZMĚR JEDNÉ ZÁCLONY 3x1,45m 100% BAVLNA VČETNĚ ZAVĚŠENÍ NA KOLEJNICI (CCA 3,8m)	2
I120 POZICE 1.02B	<div></div> <div>ilustrativní obrázek tvarového řešení</div>	ZRCADLO NA DVEŘNÍ KŘÍDLO ROZMĚR 40x150cm SÍLA 5MM LEŠTĚNÁ HRANA 45°, ZKOSENÍ 1mm LEPENÉ NA DVEŘE	1

POZN.: PŘED VÝROBOU PRVKŮ JE NUTNÉ ROZMĚRY OVĚŘIT A DOMĚŘIT NA MÍSTĚ PODLE SKUTEČNOSTI

PROJEKT: PD INTERIÉRU ZÁKLADNÍ ŠKOLY KOMENSKÉHO, PRAHA 6

VÝPIS PRVKŮ INTERIÉRU



OZN.	SCHEMA, NÁVRH
I150	<div>KUCHYŇKA ZASEDACÍ MÍSTNOST 1.02A</div> <div><div><div>MATERIÁLY:</div><div>HORNÍ A DOLNÍ SKŘÍŇKY LAMINO (DTD) RAL 9001 - KRÉMOVĚ BÍLÁ</div><div>DESKA + ZADNÍ PANEL LAMINO (DTD) DUB SVĚTLÝ</div><div>VĚTRACÍ MŘÍŽKY 5x50cm ELOXOVANÝ HLINÍK - STŘÍBRNÁ (2X)</div><div>SOKL V BARVĚ KUCHYNĚ, VÝŠKA 8cm</div></div><div><div>ELEKTROINSTALACE:</div><div>-ZAPOJENÍ INSTALOVANÝCH SPOTŘEBIČŮ</div><div>-OSAZENÍ A ZAPOJENÍ ZÁSUVK V ZADNÍM PANELU</div><div>-OSAZENÍ VYPÍNAČE (SPÍNÁ HORNÍ ZÁSUVKU/Y - OSVĚTLENÍ)</div><div>-INSTALACE LED OSVĚTLENÍ</div></div><div><div>VÝBAVENÍ:</div><div>1X VESTAVNÁ CHLADNIČKA S MRAŽÁKEM POD DESKU</div><div>Rozměry 86,6x54,5x54,5 cm</div><div>Objem min. 95 + 15 l (chladnička + mrazák)</div><div>Energetická třída E a lepší</div><div>1X DŘEZ - GRANITOVÝ ANTRACIT S ODKAPÁVACÍ PLOCHOU</div><div>1X BATERIE STOJÁNKOVÁ (DŘEZOVÁ) ČERNÁ, OSAZENÁ DO DŘEZU</div><div>1X VESTAVNÁ MIKROVLNNÁ TROUBA, ČERNÁ</div><div>Rozměry 38x59,5x32 cm</div><div>Objem 22l</div><div>Výkon 1300W - ohřev</div><div>LED OSVĚTLENÍ POD HORNÍMI SKŘÍŇKAMI DÉLKY 2M</div></div><div><div>-VEDENÍ ELEKTROINSTALACE BUDE PROVEDENO V INSTALAČNÍ PŘEDSTĚNĚ - VYROVNÁVACÍ LATĚ ZA KUCHYŇSKOU LINKOU - 3-4CM, KRYTÍ Z BOČNÍ STRANY TVOŘÍ SKŘÍŇ I151</div><div>-NA MÍSTĚ KUCHYNĚ JE NYNÍ UMYVADLO (BUDE DEMONTOVÁNO) A KERAMICKÝ OBKLAD, TEN BUDE ZACHOVÁN A PŘEKRYT DESKOU ZADNÍ STĚNY KUCHYNĚ - DISTANČNÍ ROŠT</div></div><div><div>PŘÍPRAVA OD STAVBY:</div><div>-VÝVODY PRO DŘEZ (TEPLÁ A STUDENÁ VODA + ODPAD) - ROHÁČKY</div><div>-ZÁSUVKY VE VÝŠCE 40cm A 200cm BUDOU OSAZENY (2+2 KUSY)</div><div>-ELEKTRO PRO ZÁSUVKY V KRYCÍM PANELU POUZE PŘIPRAVENY VÝVODY</div></div></div> <div></div> <div><div>SPODNÍ SKŘÍŇKY</div><div>KOVOVÉ ANTRACITOVÉ ÚCHYTKY (6X)</div><div>HORNÍ SKŘÍŇKY NA TIPPON, KAŽDÁ SE DVĚMA POLICEMI</div><div>ZÁSUVKY A VYPÍNAČE MATNÉ V ANTRACITOVÉ BARVĚ V HRANATÉM DESIGNU</div></div>

VÝPIS PRVKŮ INTERIÉRU



OZN.	SCHEMA, NÁVRH
I151	<div>KANCELÁŘSKÁ SKŘÍŇ</div> <div><div><div>MATERIÁLY:</div><div>KORPUS A DVÍŘKA - LAMINO (DTD) RAL 9001 - KRÉMOVĚ BÍLÁ</div><div>SOKL V BARVĚ KUCHYNĚ, VÝŠKA 8cm</div></div><div><div>ROZMĚRY:</div><div>210x45x65cm</div></div><div><div>VÝBAVENÍ:</div><div>SPODNÍ DÍL - VÝSUVNÝ SEGMENT, POLICE NA ŠANONY A NOTEBOOK</div><div>Z PRAVÉ STRANY PLNÝ (POHLEDOVÁ VNĚJŠÍ STĚNA) , LEVÁ OTEVŘENÁ, PŘÍSTUP OD PRACOVNÍHO STOLU</div></div><div><div>HORNÍ DÍL - STAVITELNÉ POLICE POLICE 2x</div><div>OBĚ ČÁSTI UZAMYKATELNÉ</div></div></div> <div></div>
I152	<div>STOLOVÁ DESKA</div> <div><div><div>MATERIÁLY:</div><div>KORPUS - LAMINO (DTD) SVĚTLÝ DUB</div></div><div><div>ROZMĚRY</div><div>270x65X19cm - TLOUŠŤKA DESKY POHLEDOVĚ 50mm</div></div><div><div>KOTVENÍ NA TRNY NEBO KONZOLY</div><div>DVĚ NÁBYTKOVÉ KRABICE - ZÁSUVKY ANTRACIT</div><div>VEDENÍ K ZÁSUVKÁM ZADNÍM NÁSTĚNNÝM PANELEM</div></div></div> <div></div>

POZN.: PŘED VÝROBOU PRVKŮ JE NUTNÉ ROZMĚRY OVĚŘIT A DOMĚŘIT NA MÍSTĚ PODLE SKUTEČNOSTI

POZN.: PŘED VÝROBOU PRVKŮ JE NUTNÉ ROZMĚRY OVĚŘIT A DOMĚŘIT NA MÍSTĚ PODLE SKUTEČNOSTI