


Půdorys 3.NP - elektroinstalace

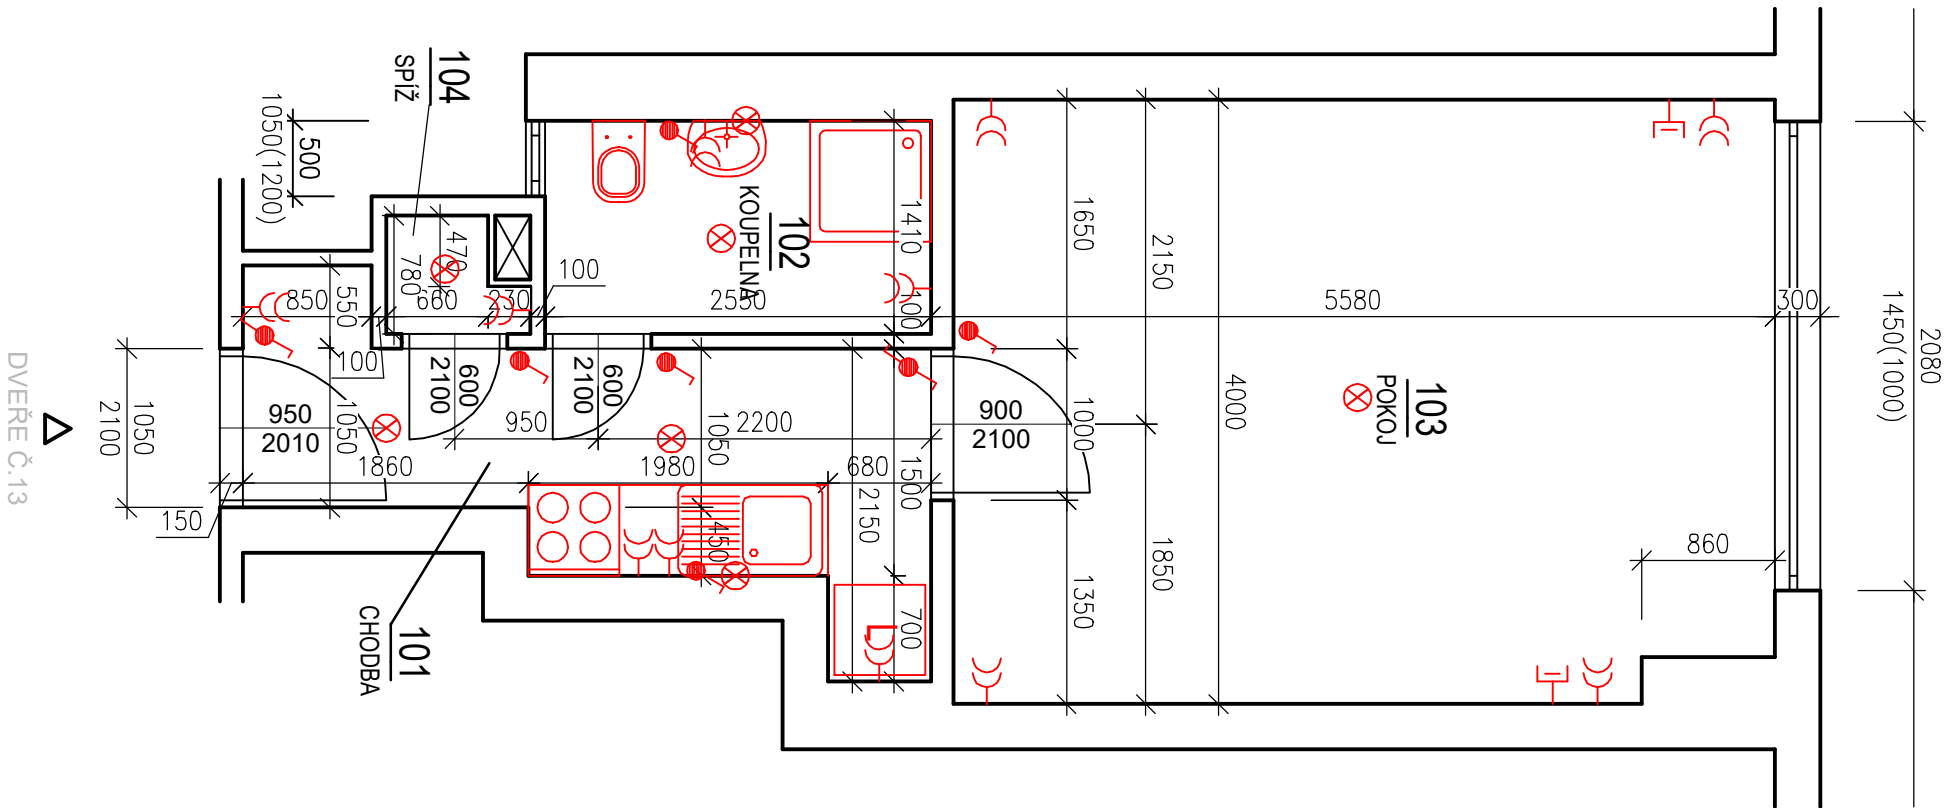

LEGENDA ZAŘÍZENÍ:

- Dvojjzásuvka
- Zásuvka jednonásobná
- Vypínač
- Střídavý vypínač
- Křížový vypínač
- Svítilno
- Datová zásuvka

zodpovědný projektant		Ing. Ladislav Konečný	
vypracoval		Ing. Lukáš Luža	
umístění stavby		Břevnov – parc. č. 930	
stavebník		Městská část Praha 6, Čs. armády 601/23, Bubeneč, 16000 Praha 6	
Rekonstrukce BJ č.13, 3. patro			
BĚLOHORSKÁ 147/100, Praha 6			
D.1.4 – Elektroinstalace			
Stupeň PD: pro stavební řízení			
Půdorys bytové jednotky č.13			
název stavby			
část			
název			

TSP GROUP s.r.o	
Španělová 1274/40, 16300 Praha	
IČO: 24318515, DIČ: CZ24318515	
lkonecny@lkonecny.cz	
formát	2xA4
datum	10/2023
2023-018-05	
číslo zakázky	
měřítko	1:50
výřez	03