LEGENDA:

- stávající konstrukce
- zdivo CP10 na MVC5
- zdivo CP20 na MVC5, staticky aktivovat
- příčka SDK
- zdivo z KB bloků + monolit
- železobeton
- zdivo z plynosilikátových bloků
- prosklená příčka

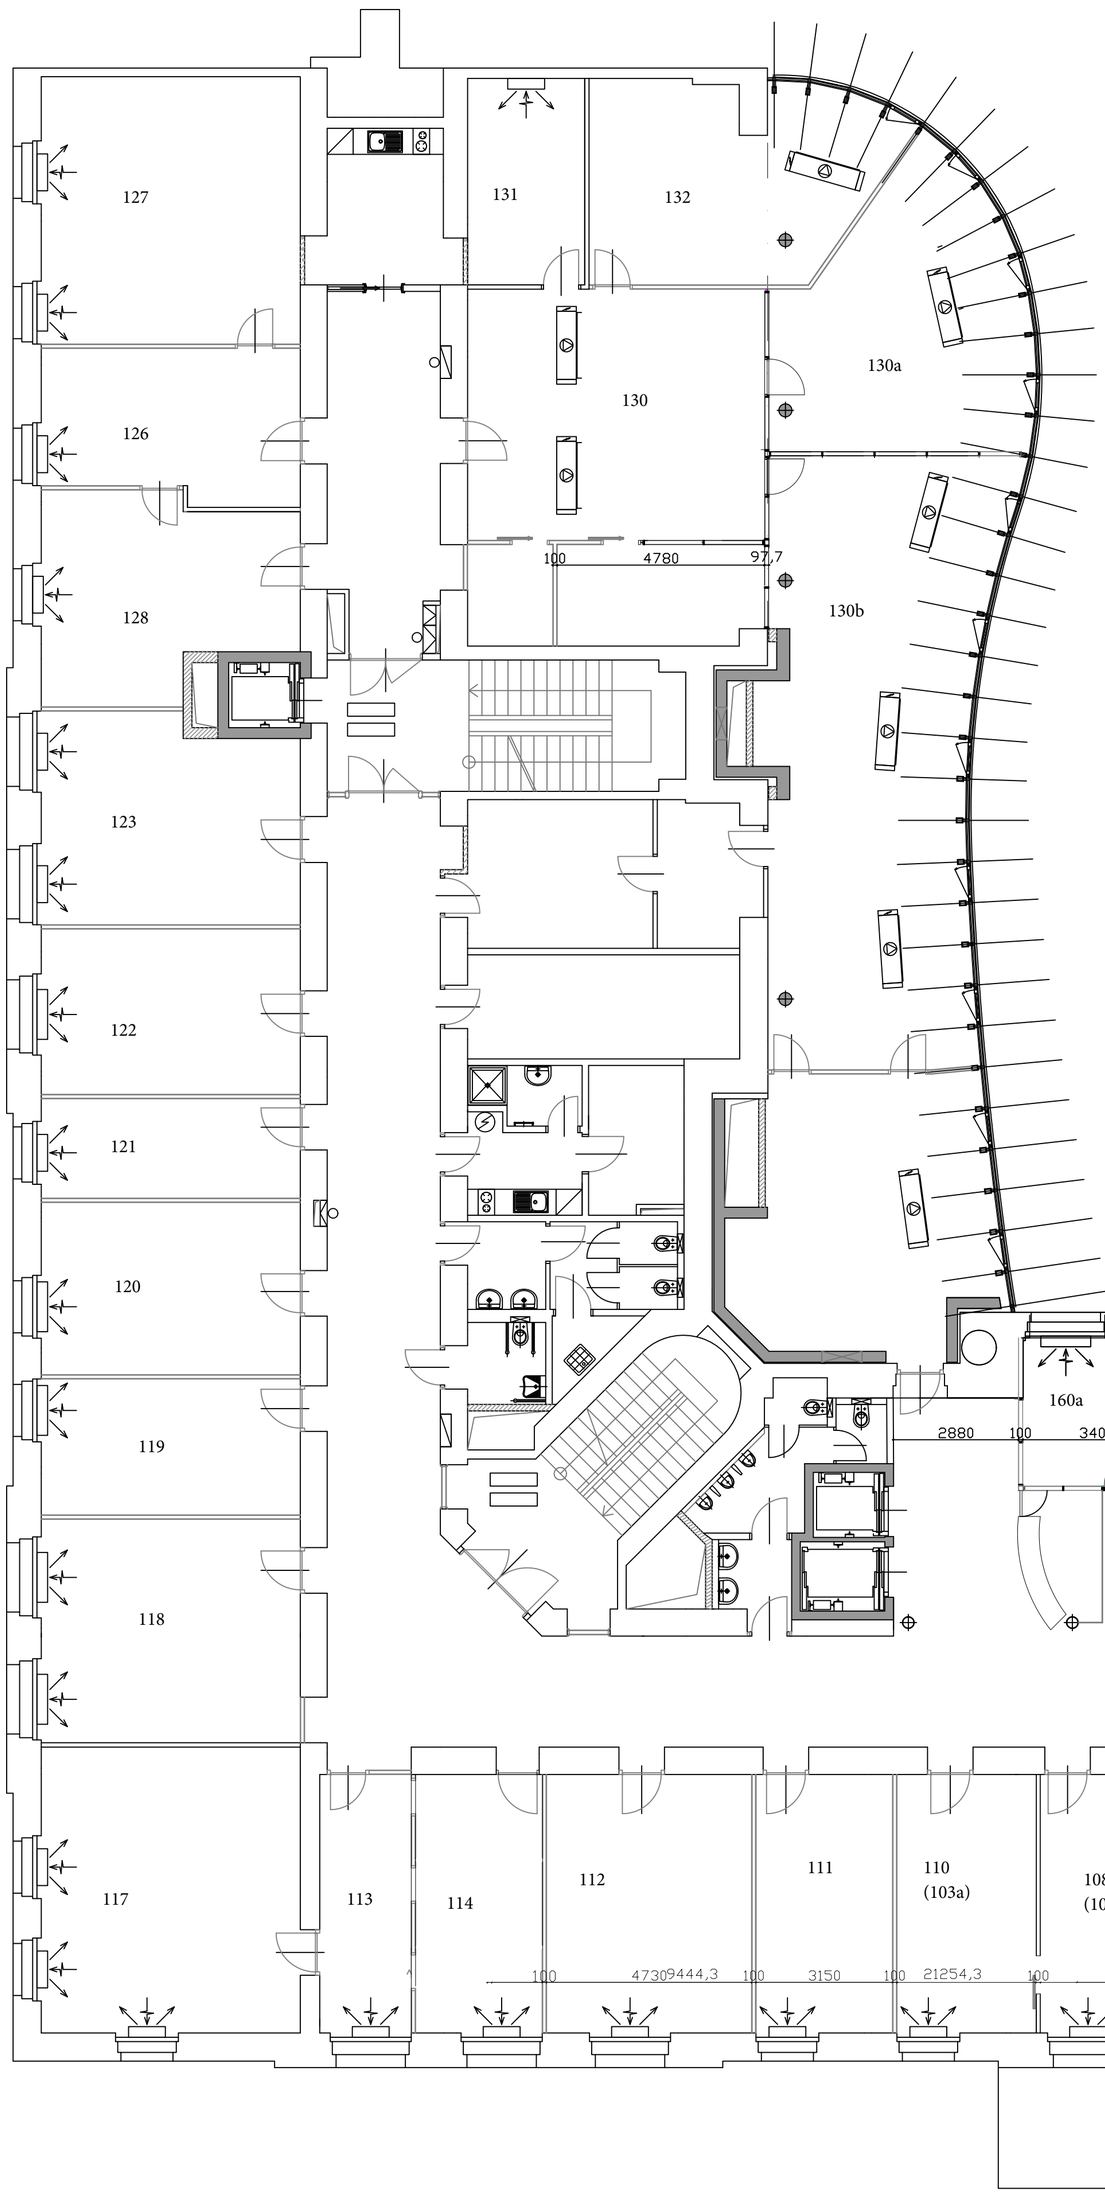


Tabulka místností

| č. místnosti | účel využití | plocha [m2] | sv. výška [m] |
|---|---|---|---|
| 131 | zasedací místnost | 12,85 | 2,86 |
| 132 | kancelářský prostor | 29,06 | 2,86 |
| 130 | kancelářský prostor | 39,64 | 2,86 |
| 130a | kancelářský prostor | 33,62 | 2,86 |
| 130b | kancelářský prostor | 68,10 | 2,86 |
| 133 | kancelářský prostor | 34,42 | 2,86 |
| 134 | hovorna | 11,00 | 2,86 |
| 135 | hovorna | 4,60 | 2,86 |
| 127 | kancelářský prostor | 37,10 | 3,00 |
| 126 | kancelářský prostor | 20,35 | 3,00 |
| 128 | zasedací místnost | 25,10 | 3,00 |
| 123 | kancelářský prostor | 28,08 | 3,00 |
| 122 | kancelářský prostor | 22,96 | 3,00 |
| 121 | kancelářský prostor | 13,84 | 3,00 |
| 120 | kancelářský prostor | 23,86 | 3,00 |
| 119 | kancelářský prostor | 18,87 | 3,00 |
| 118 | kancelářský prostor | 31,15 | 3,00 |
| 117 | kancelářský prostor | 40,11 | 3,00 |
| 113 | chodba | 12,76 | 3,00 |
| 114 | kancelářský prostor | 17,40 | 3,00 |
| 103 | kancelářský prostor | 34,03 | 3,00 |
| 103a | kancelářský prostor | 19,13 | 3,00 |
| 103b | kancelářský prostor | 51,26 | 3,00 |
| 103c | kancelářský prostor | 28,60 | 3,00 |
| 112 | kancelářský prostor | 28,19 | 3,00 |
| 111 | kancelářský prostor | 18,77 | 3,00 |
| 104 | kancelářský prostor | 14,90 | 3,00 |
| 102 | kancelářský prostor | 38,66 | 3,00 |
| 101 | kancelářský prostor | 17,86 | 3,00 |
| 159 | šatna | 10,64 | 3,00 |
| 158 | archiv | 30,42 | 3,00 |
| 157 | uklid | 3,04 | 2,60 |
| 101a | kancelářský prostor | 11,74 | 3,00 |
| 150 | umývárna WC dámy | 3,42 | 3,00/2,60 |
| 151 | kabinky WC dámy | 9,39 | |
| 149 | recepce | 5,49 | 2,60 |
| 146 | umývárna WC páni | 3,47 | 2,60 |
| 147 | pisoáry, kabinky WC páni | 8,92 | 2,60 |
| 145 | WC pro handicapované | 3,93 | 2,60 |
| 142 | umývárna WC dámy | 4,16 | 2,60 |
| 143 | kabinky WC dámy | 6,24 | 2,60 |
| 139 | čajová kuchyňka | 5,95 | 2,60 |
| 140 | server | 7,33 | 2,60 |
| 136 | archiv | 15,19 | 2,70 |
| 137 | šatna | 7,58 | 2,70 |
| 138 | archiv | 15,59 | |
| 129 | čajová kuchyňka | 10,76 | 2,50 |
| 161 | chodba | 165,00 | 2,60 |
| 141 | sprcha | 3,25 | 2,60 |
| 144 | uklid | 2,28 | 2,60 |
| 152 | kabinka WC dámy | 1,57 | 2,60 |
| 160 | recepce hala | 41,51 | 3,00/2,60 |
| 160a | hovorna | 11,63 | 3,00/2,60 |
| 160b | hovorna/dětský koutek | 15,8 | 3,00/2,60 |
| 124 | hala | 22,77 | 2,60 |
| 154 | denní místnost | 18,11 | 3,00 |
| 148 | recepce zázemí | 4,31 | 3,00 |
| 156 | kabinka WC | 1,35 | 2,60 |
| 155 | umývárna WC | 1,66 | 2,60 |
| 1S1 | schodiště S1 | 24,71 | 3,60 |
| 1S2 | schodiště S2 | 21,37 | 3,60 |
| 1S3 | schodiště S3 | 21,68 | 3,60 |
| 1V1 | výtah osobní V1 | 2,48 | 3,60 |
| 1V2 | výtah osobní V2 | 3,12 | 3,60 |
| 1V3 | výtah osobní V3 | 2,48 | 3,60 |
| 1V4 | výtah osobonákladní V4 | 3,33 | 3,60 |

| | | | |
|---|---|---|---|
| VYPRACOVAL | PROJEKTANT | MILENA KUBINOVÁ<br>PROJEKTOVÁ KANCELÁŘ<br>A STAVEBNÍ JEDNATELSTVÍ<br>CHOBOTSKÁ 1729<br>250 01 BRANDÝS NAD LABEM | PARÉ ČÍSLO |
| | M.Kubinová | | |
| | | | |

| | | |
|---|---|---|
| INVESTOR: Městská část Praha 6<br>Čs. armády 601/23<br>16052, Praha 6 | Profese | stavební |
| | Formáty A4 | 8 |
| | Měřítko | 1:100 |
| STAVBA: SKUTEČNÉ PROVEDENÍ STAVBY<br>objekt M.Ú. Praha 6<br>Čs. armády 601/23, 16052, Praha 6 | Datum | 01/2022 |
| | Zak. číslo | 1537/22 |
| | Výkres č. | 5 |
| VÝKRES: PŮDORYS 2.NP | | |