


# PŮDORYS 1.PATRA 1:50


LEGENDA MÍSTNOSTÍ				
Č.M.	ÚČEL M.	m²	PODLAHA	POZNÁMKY
2.01	PŘEDSÍŇKA	2,81	DLAŽBA	---
2.02	KUCHYŇ	13,68	LINOLEUM	---
2.03	KOUPELNA	3,13	DLAŽBA	---
2.04	OB. POKOJ	23,44	KOBEREC	---
2.05	ZÁCHOD	2,49	DLAŽBA	---

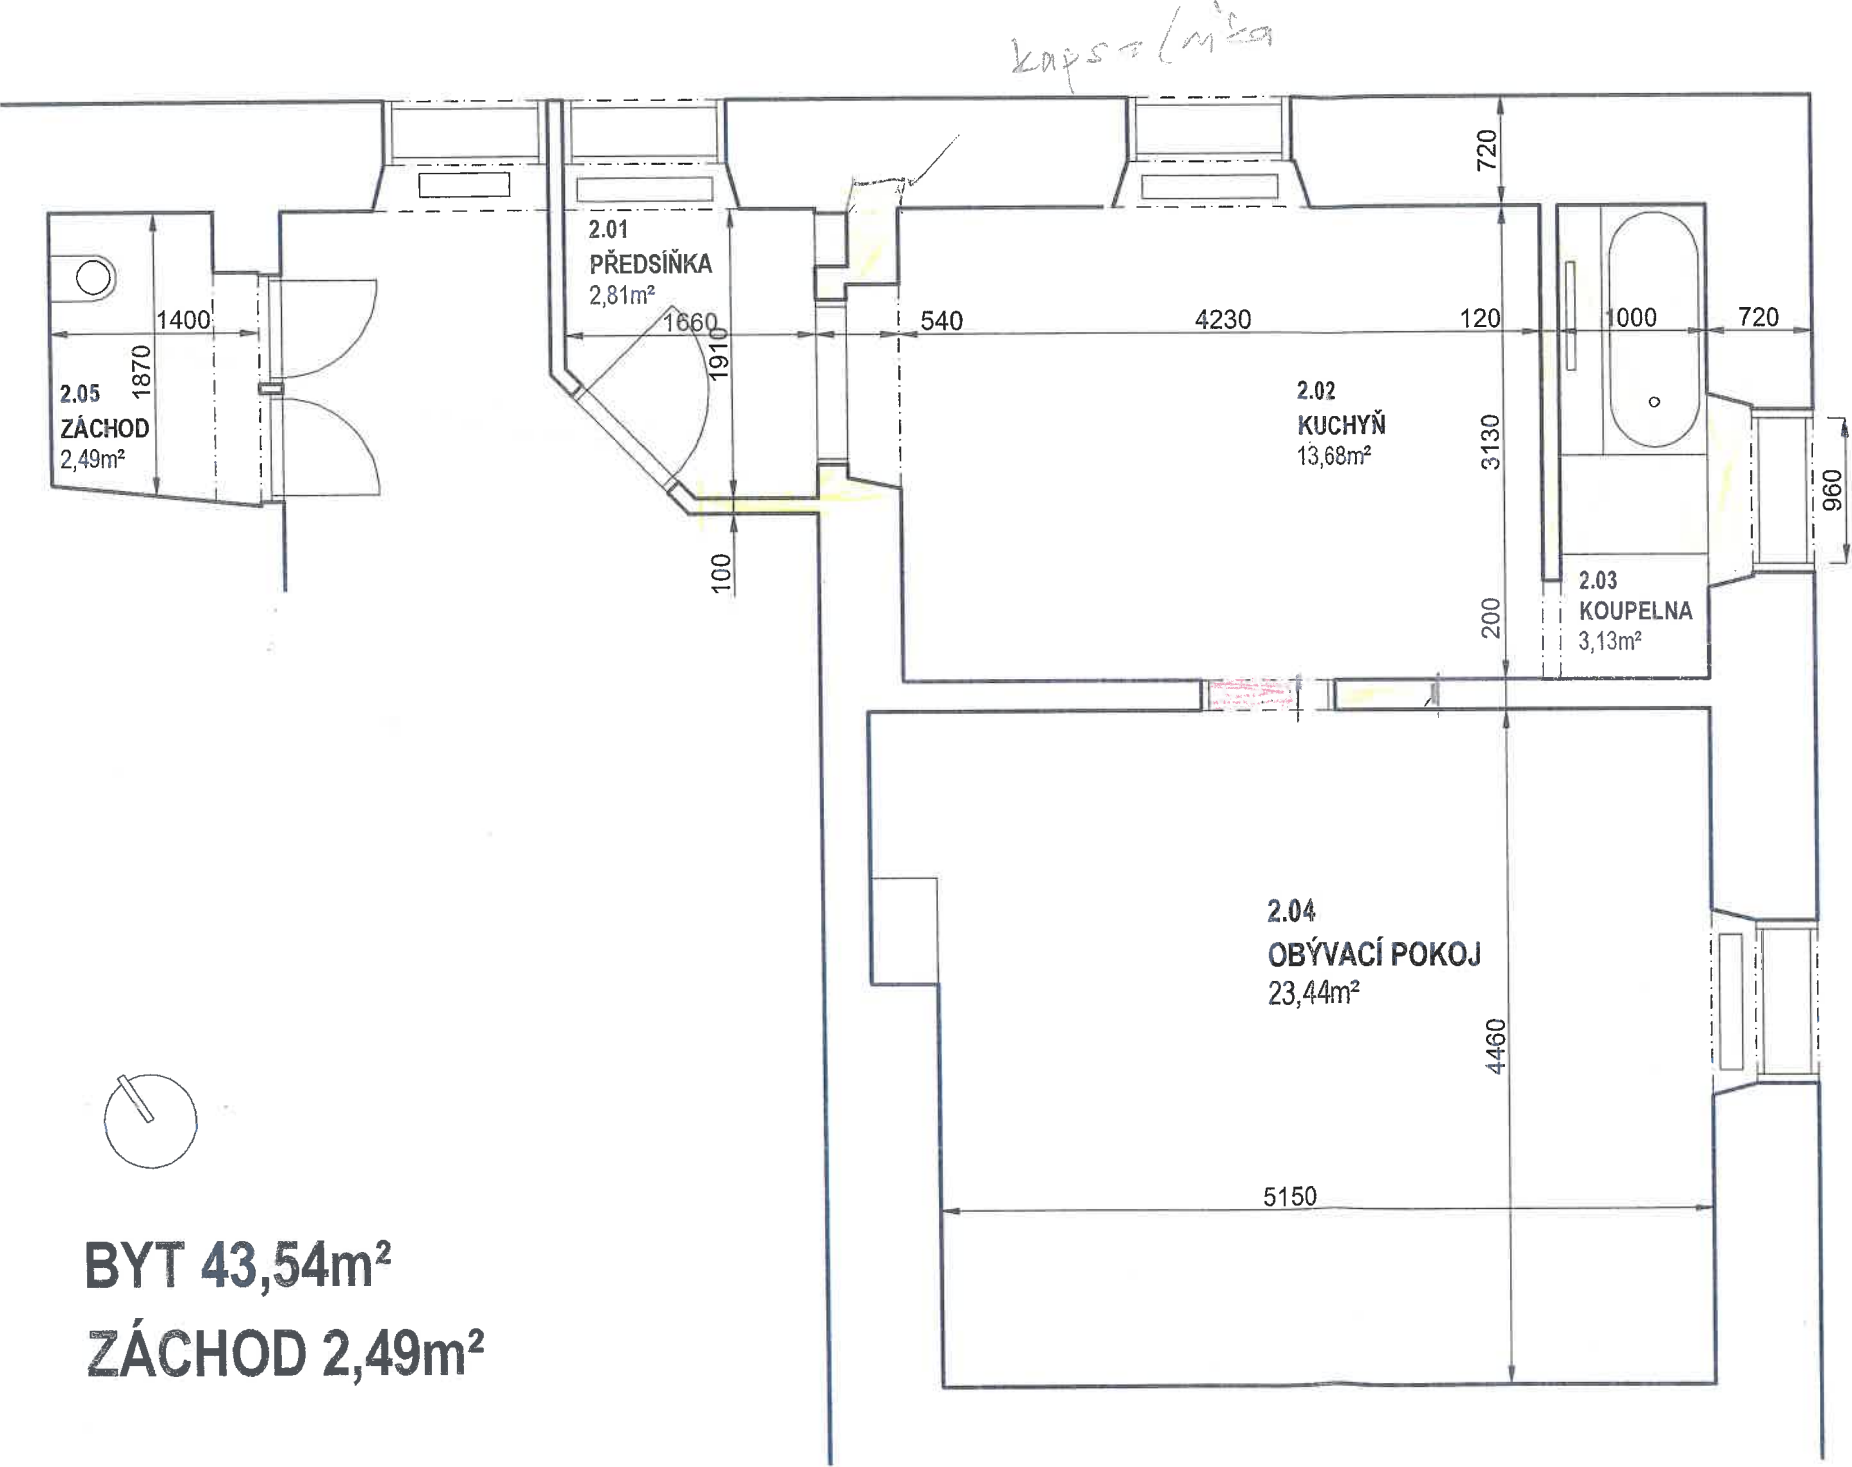

BYT 43,54m²  
ZÁCHOD 2,49m²

- POZNÁMKY
- ±0,000 = ÚROVEŇ ČISTÉ PODLAHY VSTUPNÍHO PODLAŽÍ
  - VŠECHNY ROZMĚRY NUTNO OVĚŘIT PŘÍMO NA STAVBĚ
  - VEŠKERÉ NEJASNOSTI A ZMĚNY JE TŘEBA KONZULTOVAT S PROJEKTANTEM

- NOSNÁ KONSTRUKCE
- PODLAHA

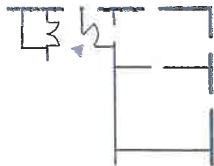

0 250 1000 3500



Teplý Design—Ing. arch. Bohumil Teplý  
Verdunská 20, 160 00 Praha 6  
IČO\_10144617

ARCHITEKT\_  
Ing. arch. Bohumil Teplý  
Bc. Tomáš Fejkl

STUDIE REKONSTRUKCE BYTU V 1.PATŘE, DŮM V OBOŘE  
HVĚZDA  
01|2015 M 1 / 50