


# PŮDORYS 2.PP, bourací práce, M1:50

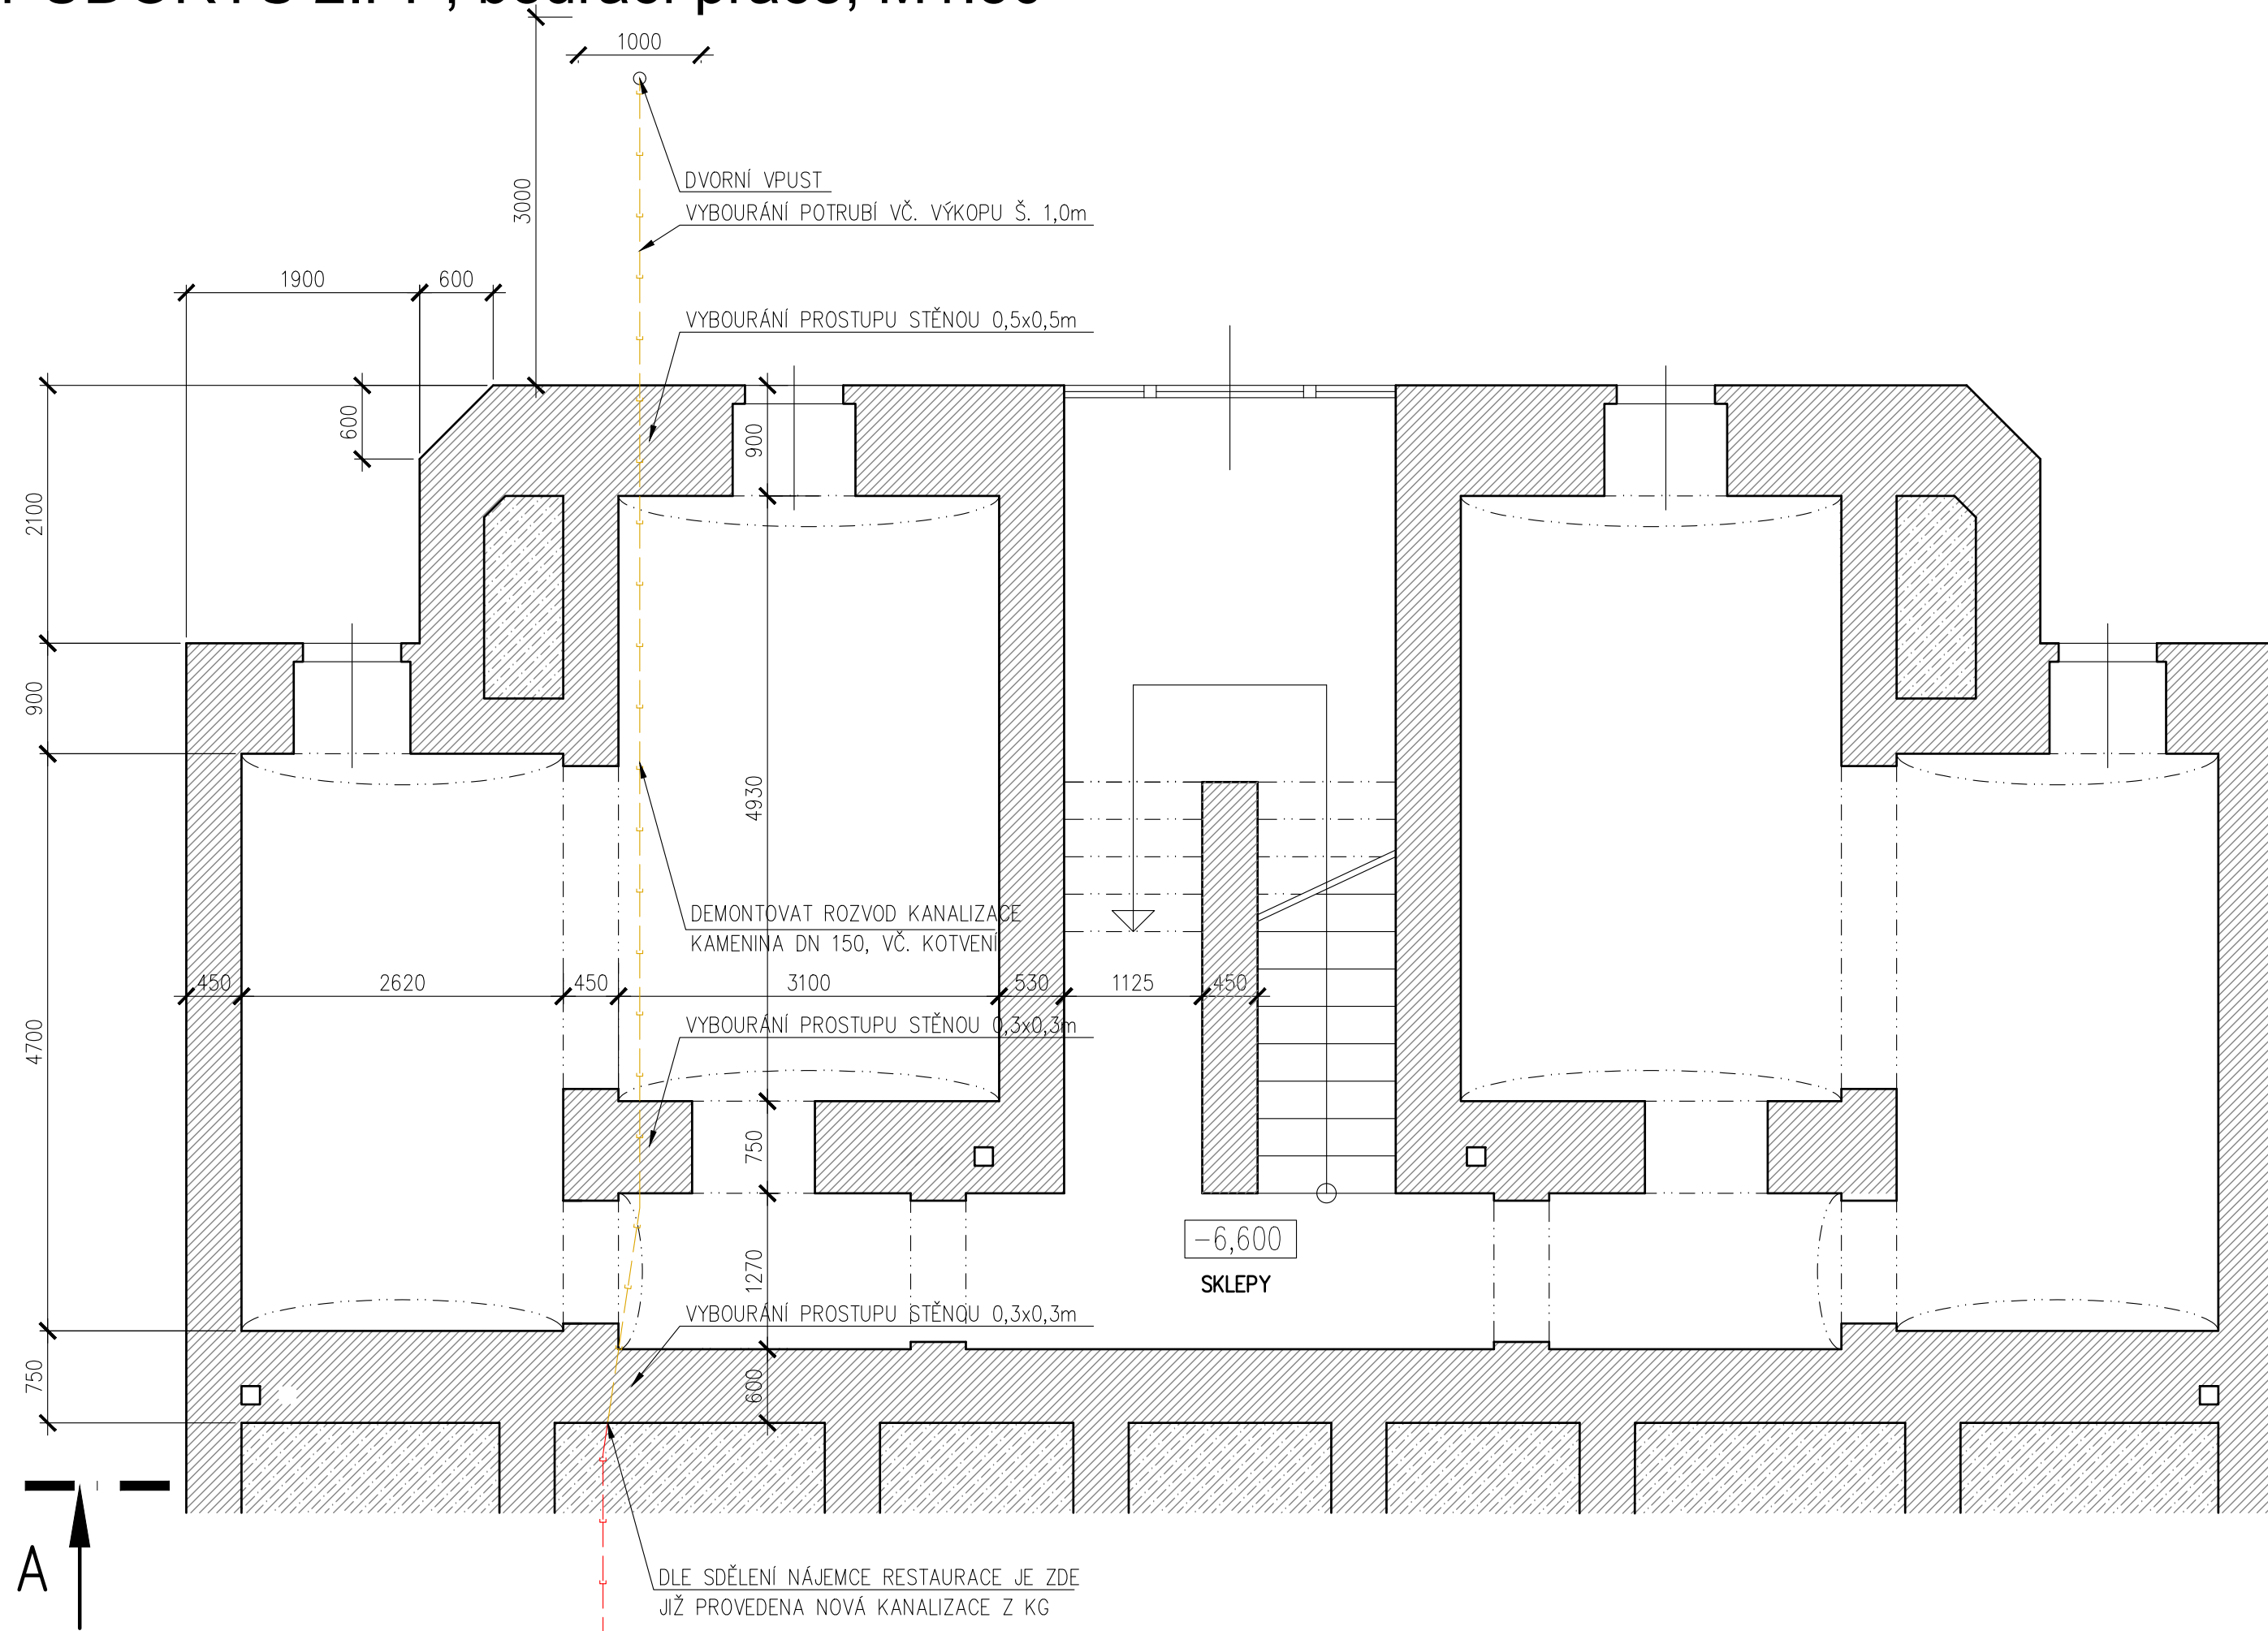

## BOURACÍ PRÁCE



Z BOURACÍCH PRACÍ BUDE PROVEDENO:

- DEMONTÁŽ TRUBNÍCH ROZVODŮ KANALIZACE VČ. KOTVENÍ
- VYBOURÁNÍ DVORNÍ VPUSTI
- PROVEDENÍ VÝKOPŮ PRO BOURACÍ PRÁCE NA VENKOVNÍCH ROZVODECH
- PROSTUPY STĚNAMI PRO NOVÉ VEDENÍ KANALIZACE

## POZNÁMKY:

VÝKRES JE ZKRESLEN NA ZÁKLADĚ ZÍSKANÉ ARCHIVNÍ DOKUMENTACE A NA ZÁKLADĚ PROHLÍDKY A ZAMĚŘENÍ STAVBY.  
NĚKTERÉ ZAKRYTÉ KONSTRUKCE JSOU V DOKUMENTACI ZKRESLENY NA ZÁKLADĚ ODBORNÉHO ODHADU.  
KONSTRUKCE, KTERÉ NEJSOU PŘEDMĚTEM ŘEŠENÍ TÉTO DOKUMENTACE SE NEMUSÍ ZCELA SHODOVAT S REALITOU (NEBYLY OVĚŘOVÁNY).

## LEGENDA MATERIÁLU

-  STÁVAJÍCÍ ZDĚNÉ KONSTRUKCE  
 STÁVAJÍCÍ ZDĚNÉ PŘÍČKY  
 BOURÁNÍ ROZVODŮ VČ. VÝKOPU  
 BOURANÉ KONSTRUKCE

Souřadnicový systém JTSK, výškový systém Bpv

Rev. C			
Rev. B			
Rev. A			
Index:	Datum:	Změny:	Vypracoval:



**PROJEKTOVÁ A INŽENÝRSKÁ A.S.**

Sokolovská 16/45, 186 00 Praha 8 - Karlín  
tel. +420 221 873 111

www.d-plus.cz  
d-plus@d-plus.cz