


POZICE	NÁZEV SKUPINY
1	PROVAZISŤE
2	NOSNÝ ROŠŤ NAD JEVIŠŤEM
3	OPEROVÁ DRAHA
4	MOTORICKÉ TAHY
5	PORTÁLOVÉ SLOUPY-KONTRAFORTÁL
6	HORIZONT
7	PŘEVÉŠOVACÍ OSVĚTLOVACÍ BATERIE
8	OSVĚTLOVACÍ RAMPA A KONZOLY V HLEDIŠŤI+2 SLEDOVACÍ PŮSTY
9	SÁLDOVÁ RAMENA
10	BOČNÍ POMOČNÉ KONSTRUKCE
11	PODLAHA JEVIŠŤE
12	NUŽKOVÁ PLOŠINA
13	ROLETOVÁ VRATA
14	LÁTKOVÉ VYBAVENÍ

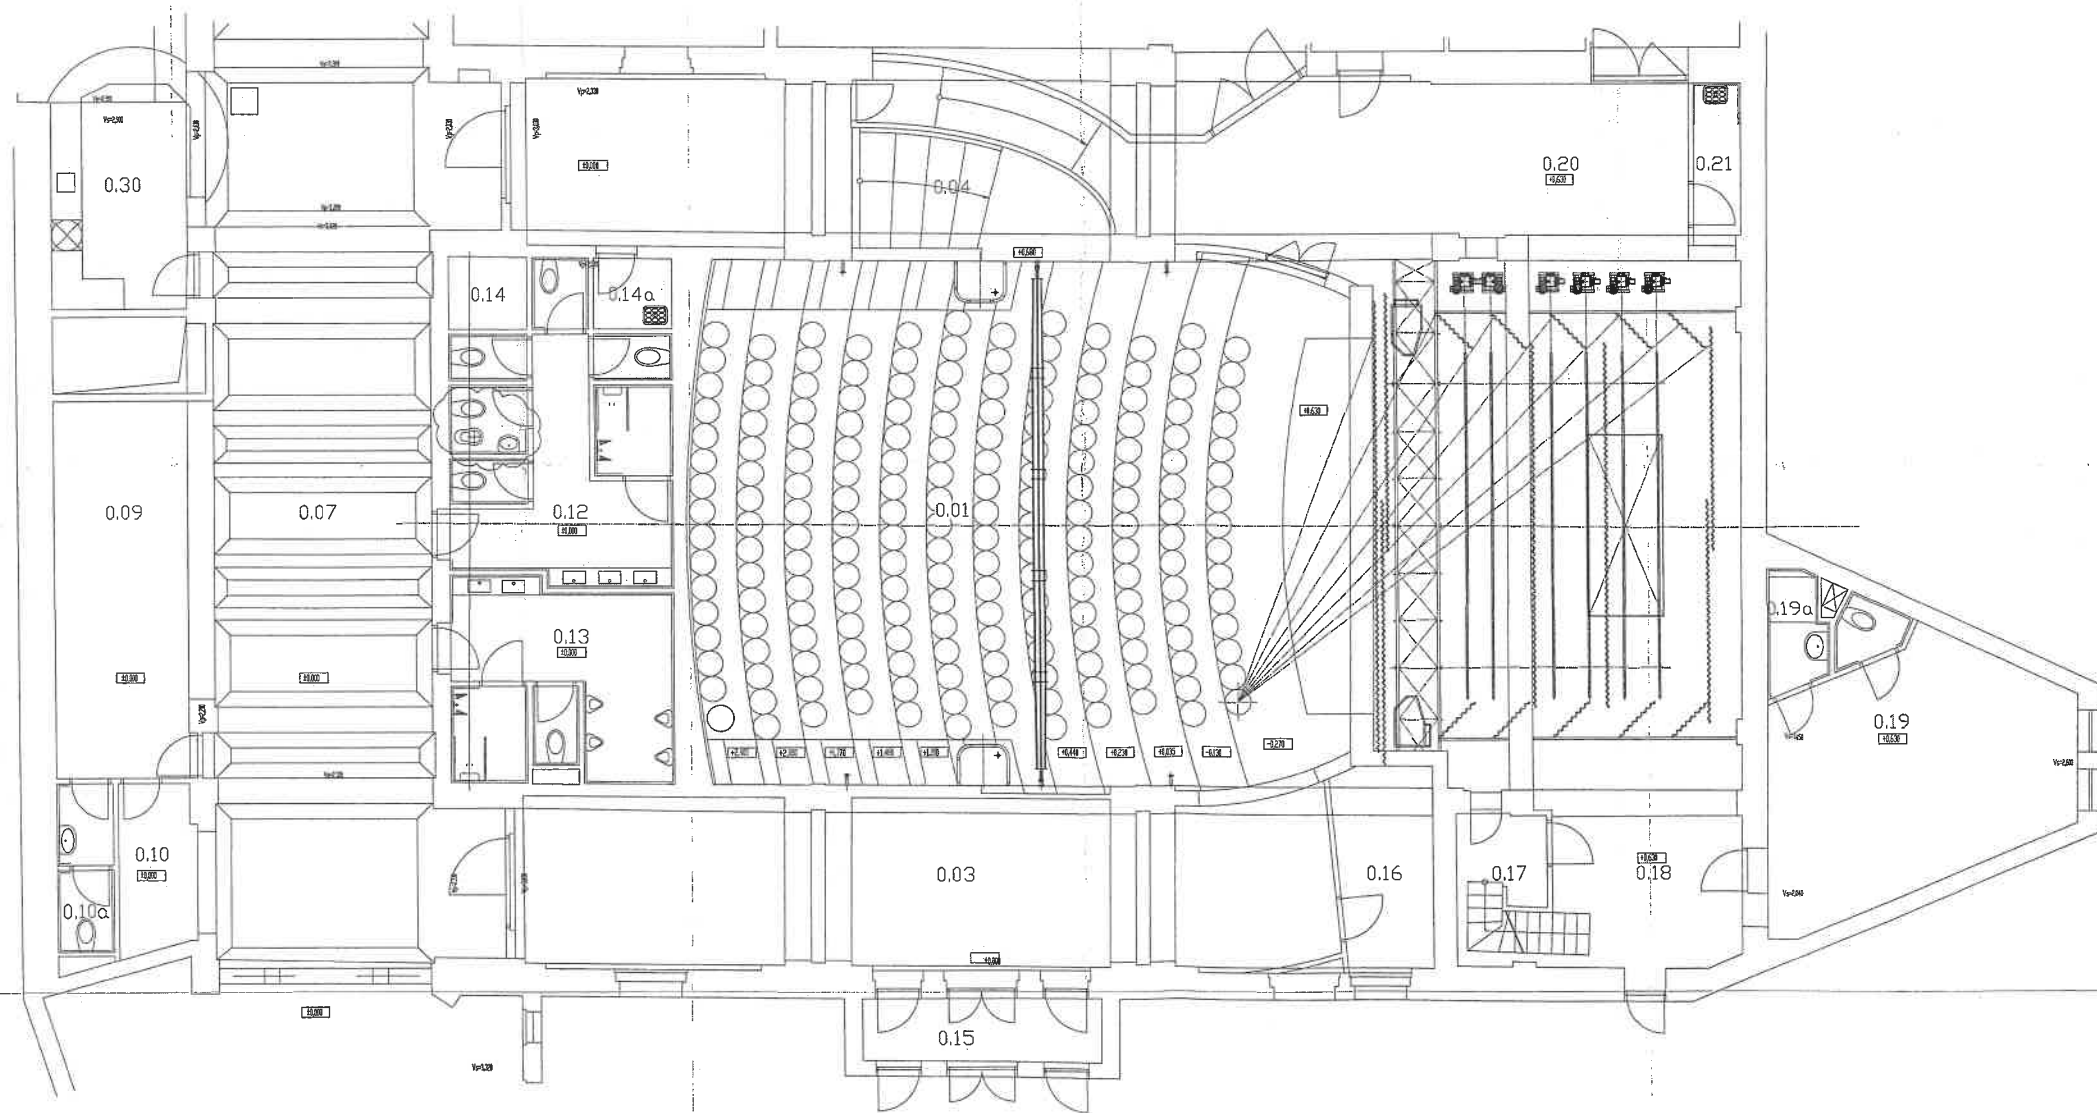

± 0,000 = 216,130 m n.m.

Soutěžní systém JTSK, výkový systém Bp

Rev. E				
Rev. D				
Rev. C				
Rev. B				
Rev. A				
Index	Datum	Změny		Výpočet

<b>d plus</b> PROJEKTOVÁ A INŽENÝRSKÁ A.S.		Sokolovská 156/5A, 180 00 Praha 8 - Jinčichy tel. +420 221 873 115, fax. +420 221 873 247 www.d-plus.cz, d-plus@plus.cz	
Hlavní inženýr projektu: Ing. Libor STANĚKOVIC	Zdroj projektant: Václav Mláz	Výkresník: Ondřej Vrbek	Datum: 03/2000
MO (ČO): Praha 8	Koř. H. n. Praha	Stupeň: SP	
Inventar: Miroslav Štefánek 6 Čestmírův náměstí 123, 100 00 Praha 6		Číslo zadání: 3701/2000	
Zakázka: REKONSTRUKCE DIVADLA SPEJBLA A HURVÍKA DEKORACE VÝSTRAJÍ, PRÁVNÍ		Měřítko: 1:50	
Obec: PRAHA - DIVADLO TECHNOLÓGIE PROVOZNÍ ZAŘÍZENÍ STROJNÍ		Podpis projektant: 16.04	Revizor: F1.4.8.1