


## LEGENDA MÍSTNOSTÍ:

| ČÍSLO | NÁZEV | PLOCHA M2 | PODLAHA | STĚNY | STROP | POZNÁMKA |
|---|---|---|---|---|---|---|
| 4.NP | | | | | | |
| | BYT 4.1 Č. 18 | 112,26 | | | | |
| 4.1.1 | POKOJ | 21,95 | VLÝSKY | ŠTUK.OMÍTKA, MALBA | ŠTUK.OMÍTKA, MALBA | |
| 4.1.2 | KUCHYŇ | 14,62 | PVC | ŠTUK.OMÍTKA, MALBA | ŠTUK.OMÍTKA, MALBA | |
| 4.1.3 | POKOJ | 21,83 | VLÝSKY | ŠTUK.OMÍTKA, MALBA | ŠTUK.OMÍTKA, MALBA | |
| 4.1.4 | POKOJ | 25,27 | VLÝSKY | ŠTUK.OMÍTKA, MALBA | ŠTUK.OMÍTKA, MALBA | |
| 4.1.5 | PŘEDSÍŇ | 17,04 | PVC | ŠTUK.OMÍTKA, MALBA | ŠTUK.OMÍTKA, MALBA | |
| 4.1.6 | KOUPELNA | 4,35 | KERAM.DLAŽBA | KERAM.OBKL. V.2000 | ŠTUK.OMÍTKA, MALBA | |
| 4.1.7 | SPÍŽ | 1,30 | PVC | ŠTUK.OMÍTKA, MALBA | ŠTUK.OMÍTKA, MALBA | |
| 4.1.8 | WC | 1,26 | KERAM.DLAŽBA | KERAM.OBKL. V.2000 | ŠTUK.OMÍTKA, MALBA | |
| 4.1.9 | KOMORA | 4,63 | PVC | ŠTUK.OMÍTKA, MALBA | ŠTUK.OMÍTKA, MALBA | |
| | BYT 4.2 Č. 17 | 103,65 | BYT 4.2 - INTERIER NENÍ PŘEDMĚTEM PROJEKTU - BUDOUCÍ ORDINACE | | | |
| 4.2.1 | POKOJ | 23,31 | | | | |
| 4.2.2 | POKOJ | 20,97 | | | | |
| 4.2.3 | KUCHYŇ | 11,62 | | | | |
| 4.2.4 | POKOJ | 15,57 | | | | |
| 4.2.5 | PŘEDSÍŇ | 20,94 | | | | |
| 4.2.6 | KOUPELNA | 4,47 | | | | |
| 4.2.7 | SPÍŽ | 1,08 | | | | |
| 4.2.8 | WC | 1,26 | | | | |
| 4.2.9 | KOMORA | 4,63 | | | | |
| | BYT 4.3 Č. 15 | 71,33 | | | | |
| 4.3.1 | POKOJ | 19,94 | VLÝSKY | ŠTUK.OMÍTKA, MALBA | ŠTUK.OMÍTKA, MALBA | |
| 4.3.2 | POKOJ | 19,91 | VLÝSKY | ŠTUK.OMÍTKA, MALBA | ŠTUK.OMÍTKA, MALBA | |
| 4.3.3 | KUCHYŇ | 11,62 | PVC | ŠTUK.OMÍTKA, MALBA | ŠTUK.OMÍTKA, MALBA | |
| 4.3.4 | PŘEDSÍŇ | 12,48 | PVC | ŠTUK.OMÍTKA, MALBA | ŠTUK.OMÍTKA, MALBA | |
| 4.3.5 | KOUPELNA | 5,06 | KERAM.DLAŽBA | KERAM.OBKL. V.2000 | ŠTUK.OMÍTKA, MALBA | |
| 4.3.6 | SPÍŽ | 1,24 | PVC | ŠTUK.OMÍTKA, MALBA | ŠTUK.OMÍTKA, MALBA | |
| 4.3.7 | WC | 1,08 | KERAM.DLAŽBA | KERAM.OBKL. V.2000 | ŠTUK.OMÍTKA, MALBA | |
| | BYT 4.4 Č. 14 | 80,59 | | | | |
| 4.4.1 | KUCHYŇ | 12,48 | PVC | ŠTUK.OMÍTKA, MALBA | ŠTUK.OMÍTKA, MALBA | |
| 4.4.2 | POKOJ | 19,91 | VLÝSKY | ŠTUK.OMÍTKA, MALBA | ŠTUK.OMÍTKA, MALBA | |
| 4.4.3 | POKOJ | 22,21 | VLÝSKY | ŠTUK.OMÍTKA, MALBA | ŠTUK.OMÍTKA, MALBA | |
| 4.4.4 | PŘEDSÍŇ | 18,90 | PVC | ŠTUK.OMÍTKA, MALBA | ŠTUK.OMÍTKA, MALBA | |
| 4.4.5 | WC | 1,08 | KERAM.DLAŽBA | KERAM.OBKL. V.2000 | ŠTUK.OMÍTKA, MALBA | |
| 4.4.6 | SPÍŽ | 1,44 | PVC | ŠTUK.OMÍTKA, MALBA | ŠTUK.OMÍTKA, MALBA | |
| 4.4.7 | KOUPELNA | 4,57 | KERAM.DLAŽBA | KERAM.OBKL. V.2000 | ŠTUK.OMÍTKA, MALBA | |
| | BYT 4.5 Č. 13 | 81,52 | | | | |
| 4.5.1 | KUCHYŇ | 10,79 | KERAM.DLAŽBA | ŠTUK.OMÍTKA, MALBA | ŠTUK.OMÍTKA, MALBA | |
| 4.5.2 | WC | 1,04 | KERAM.DLAŽBA | KERAM.OBKL. V.2000 | ŠTUK.OMÍTKA, MALBA | |
| 4.5.3 | SPÍŽ | 1,04 | PVC | ŠTUK.OMÍTKA, MALBA | ŠTUK.OMÍTKA, MALBA | |
| 4.5.4 | PŘEDSÍŇ | 14,90 | PVC | ŠTUK.OMÍTKA, MALBA | ŠTUK.OMÍTKA, MALBA | |
| 4.5.5 | KOUPELNA | 4,57 | KERAM.DLAŽBA | KERAM.OBKL. V.2000 | ŠTUK.OMÍTKA, MALBA | |
| 4.5.6 | POKOJ | 14,17 | VLÝSKY | ŠTUK.OMÍTKA, MALBA | ŠTUK.OMÍTKA, MALBA | |
| 4.5.7 | POKOJ | 17,01 | VLÝSKY | ŠTUK.OMÍTKA, MALBA | ŠTUK.OMÍTKA, MALBA | |
| | SPOLEČNÉ PROSTORY | 32,50 | | | | |
| 4.0.1 | CHODBA | 19,80 | LITÉ TERACCO | ŠTUKOMÍTKA, MALBA + HLADKÁ LINGROLITA V=1,5M | ŠTUK.OMÍTKA, MALBA | SOKL V.150 |
| 4.0.2 | SCHODIŠTĚ | 9,88 | LITÉ TERACCO | ŠTUKOMÍTKA, MALBA + HLADKÁ LINGROLITA V=1,5M | ŠTUK.OMÍTKA, MALBA | SOKL V.200 |
| 4.0.3 | BALKON | 2,82 | KERAM.DLAŽBA | ŠTUK.OMÍTKA, MALBA | ŠTUK.OMÍTKA, MALBA | |
| | CELKEM | 462,15 | | | | |

## ČÁST PŮDORYSU - BOURÁNÍ

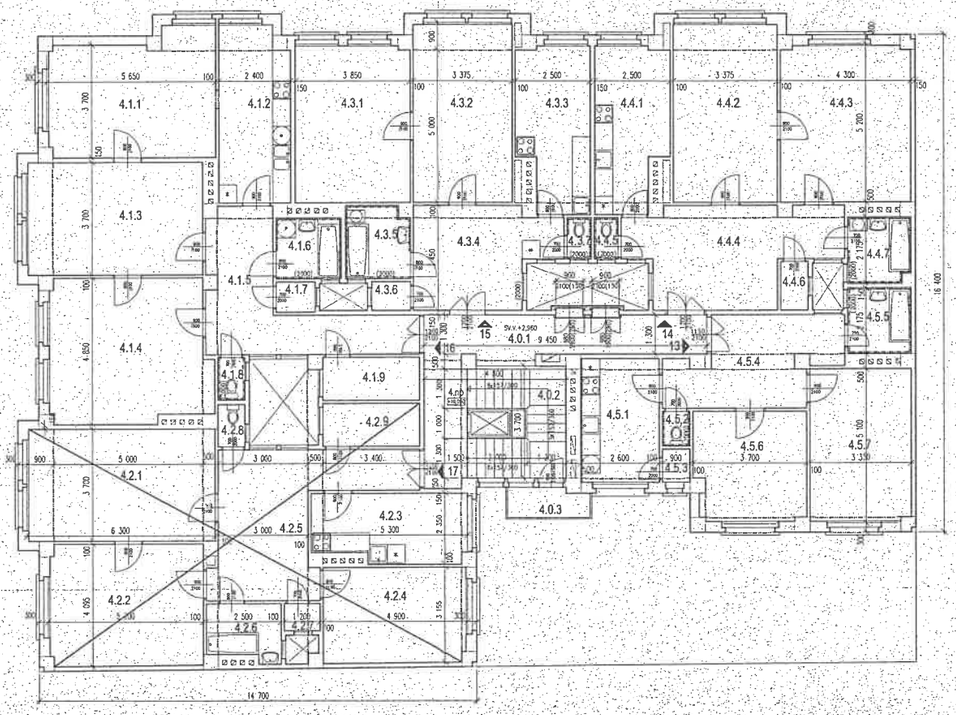


## LEGENDA MATERIÁLŮ

STÁVAJÍCÍ KONSTRUKCE

KONSTRUKCE BOURANÉ

## POZNÁMKY

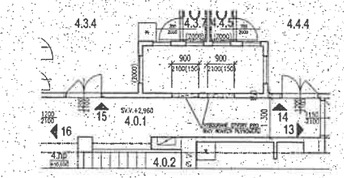- STÁVAJÍCÍ DVEŘE DO CHODBY, ZÁBRADLÍ VČETNĚ MADLA A DRÁTĚNÁ STĚNA VÝTAHOVÉ ŠACHTY BUDOU REPASOVÁNY A NOVĚ NATŘENY. V PŘÍPADĚ POTŘEBY BUDOU VYMĚNĚNY ZA NOVÉ DLE STÁVAJÍCÍCH.
- VÝTAH BUDE CELÝ REKONSTRUOVÁN.

ING. MARTIN ZÁVODNÝ
ČKAIT - 0000309

STUPEŇ: DOKUMENTACE PRO OHLÁŠENÍ STAVBY

NÁZEV STAVBY:
Oprava obytné části domu
Dejvická 919/38
Praha 6
etapa 2.-rekonstrukce interieru domu

INVESTOR: MČ Praha 6, Čs.armády 24, Praha 6
zastoupená: SNEO s.s., Nad Alejí 2/1876, Praha 6

ZHOTOVITEL PROJEKTU: BOMART spol. s r.o.
PROJEKČNÍ KANCELÁŘ
OHRADNÍ 63, PRAHA 4, TEL.: 266 710 137
INTERNET: WWW.BOMART.CZ
E-MAIL: INFO@BOMART.CZ

HLAVNÍ INŽENÝR PROJEKTU: Ing. Tomáš Pospíšil
ZODPOVĚDNÝ PROJEKTANT: Ing. Martin Závodný
VYPRACOVAL: Irena Kořáková

ZPRACOVATEL ČÁSTI:
ZODPOVĚDNÝ PROJEKTANT:
VYPRACOVAL:

PROFESE: F1. ARCHITEKTONICKÉ A STAVEBNĚ TECHNICKÉ ŘEŠENÍ
SOUŘADNICOVÝ SYSTÉM: JTSK
VÝŠKOVÝ SYSTÉM: ČSNS/Bpv

OBSAH ČÁSTI: Půdorys 4.NP
FORMÁT: A1

ZAKÁZKOVÉ ČÍSLO: 23/08/B
DATUM: 09/2008
MĚŘÍTKO: 1:100
ČÍSLO VÝKRESU: F.1.9
POČET LISTŮ: 4A4