



POHLED VÝCHODNÍ

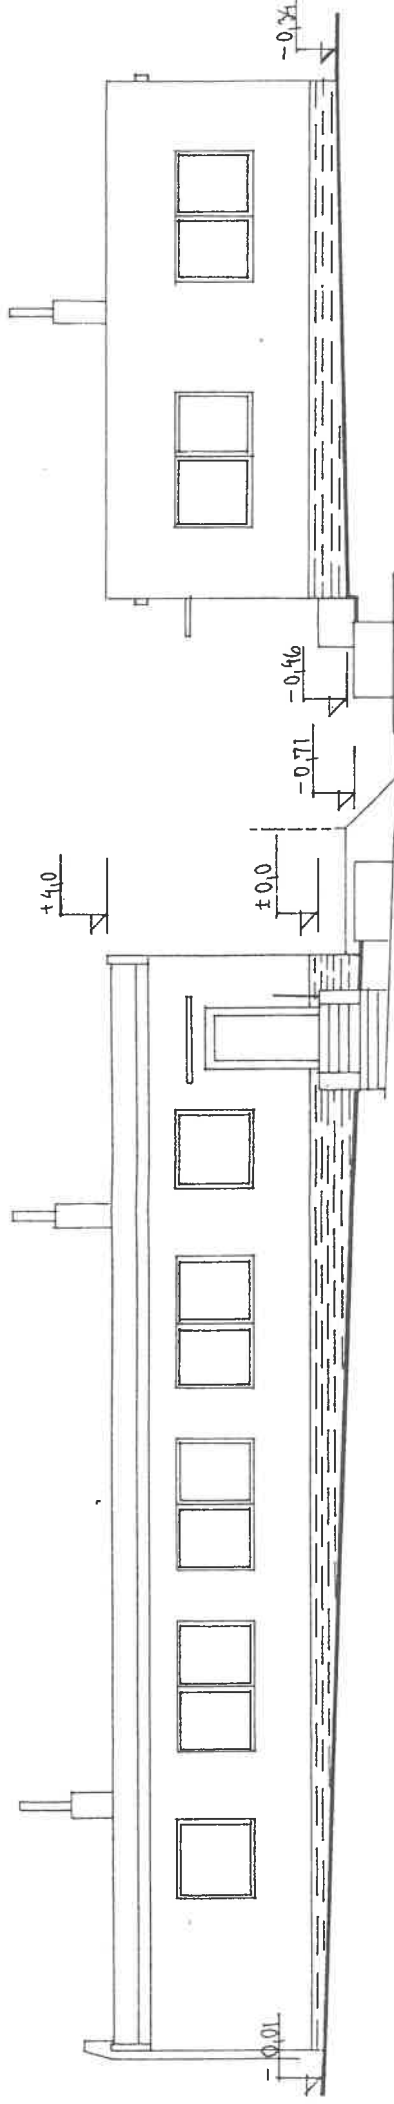


POHLED SEVERNÍ

POHLED ZÁPADNÍ

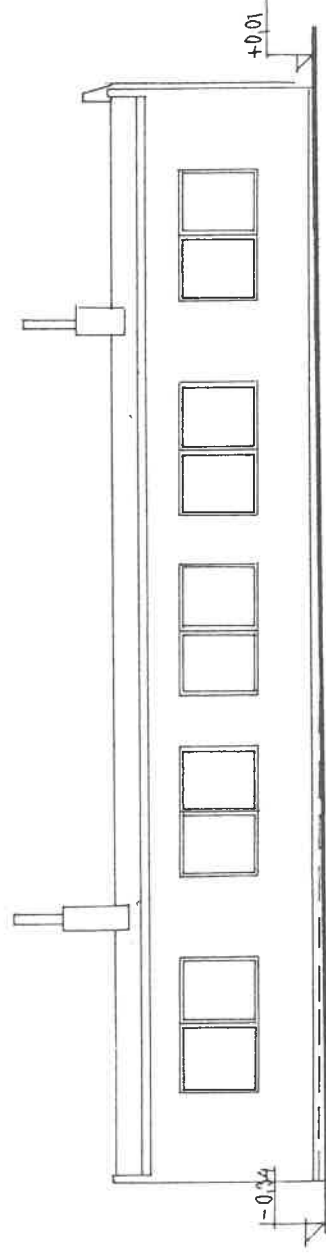

POHLED JIŽNÍ

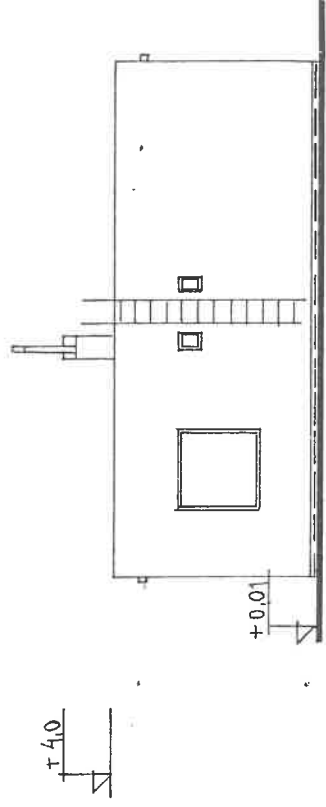

OMÍTKA VENKOVNÍ TENKOVRSVÁ, BARVA SVĚTLE ORANŽOVÁ


SOKL - OBKLAD KERAMICKÝ

OKAPOVÝ CHODNÍK - BETONOVÉ DESKY

ZATEPLENÍ OBJEKTU MORSTADTOVA


Adresa : MORSTADTOVA UL., PRAHA 6 - HLÁDKOV		Projektant : ING. VĚRA NITKULINCOVÁ PROJEKČNÍ PRÁCE VE STAVITELNICTVÍ tel. 241 92 20 41 68 67 54	Výkr. č. : Ko č.
Uživatel : ZUŠ PRAHA 6, NAD ALEJÍ 28, PRAHA 6			
Investor : MAGISTÁT HL.M. PRAHY MARIÁNSKÉ NÁM.2, PRAHA 1			
Datum : 04/2004 Zakázka č. : 6/2004			
Obsah :		4	
		POHLEDY	

POHLEDY

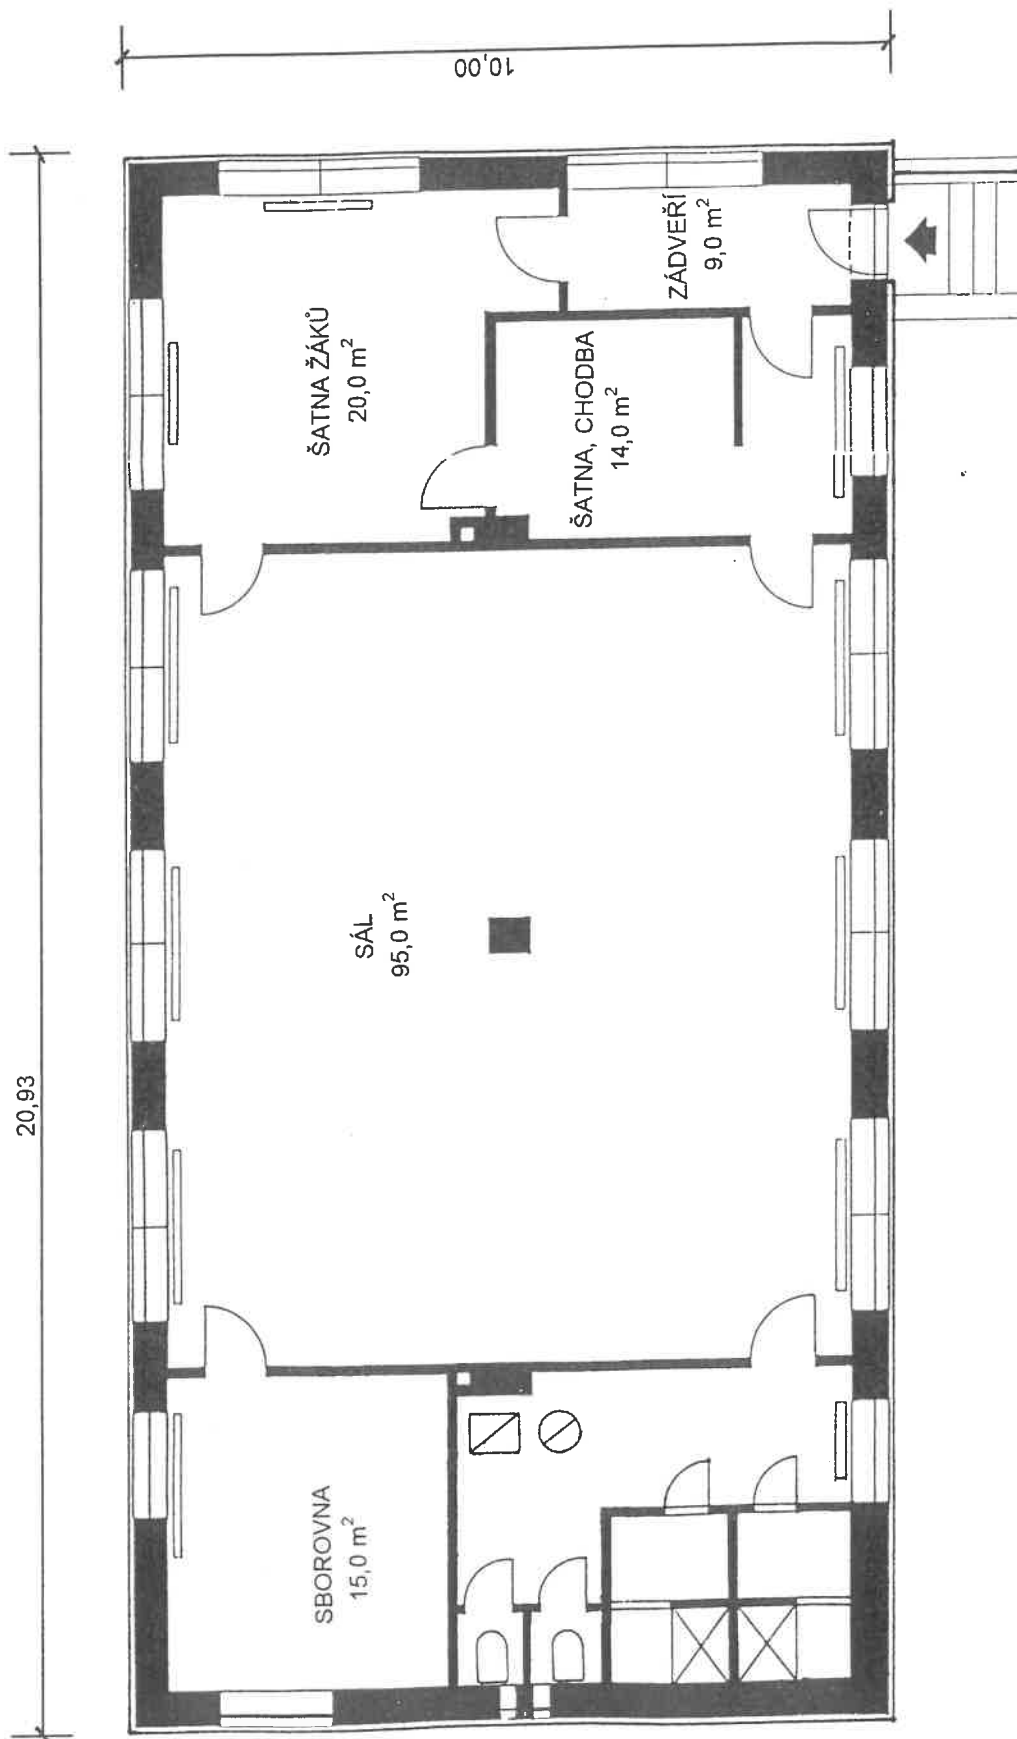

ZATEPLENÍ OBJEKTU MORSTADTOVA

Adresa : MORSTADTOVA UL., PRAHA 6 - HLÁDKOV		Projektant :	
Uživatel : ZUŠ PRAHA 6, NAD ALEJÍ 28, PRAHA 6		ING. YĚRA NITKULINCOVÁ	
Investor : MAGISTÁT HL.M. PRAHY		(PROJEKTOVÉ PRÁCE V OBLASTI STAVEBNICTVÍ)	
MARIÁNSKÉ NÁM.2, PRAHA 1		tel. 241 337 417	
Datum : 04/2004		Zakázka č. : 6/2004	
Obsah :		Výkr. č. : Kód č.	
PŮDORYS		M 1 : 100	
		2	

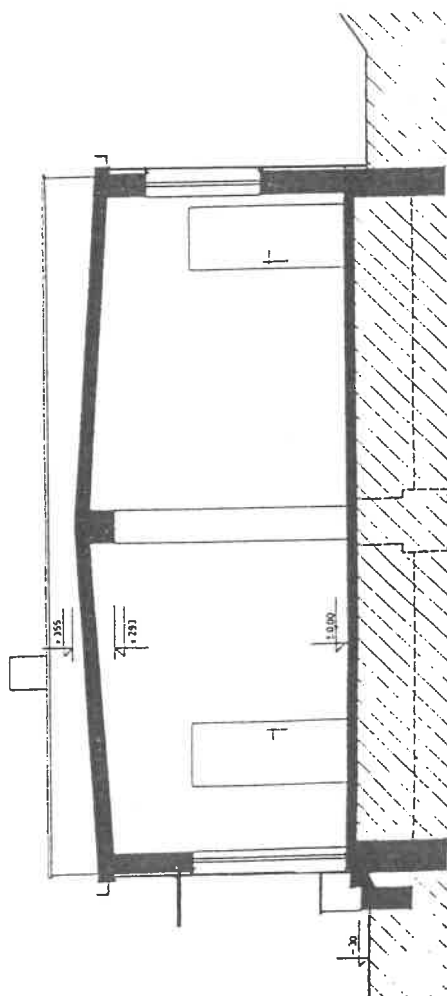

ZATEPLENÍ OBJEKTU MORSTADTOVA

Adresa :	MORSTADTOVA UL., PRAHA 6 - HLÁDKOV	Projektant : ING. VĚRA NITKULINČOVÁ PROJEKTOVÉ PRÁCE (VEŠTAVENÍ) 252/4 MNOHOKRÁČNICE 37 tel. 241 922 413 a 146 817154
Uživatel :	ZUŠ PRAHA 6, NAD ALEJÍ 28, PRAHA 6	
Investor :	MAGISTÁT HL.M. PRAHY	
	MARIÁNSKÉ NÁM.2, PRAHA 1	
Datum :	04/2004	
Obsah :	Zakázka č. : 6/2004	Výkr. č. : K 3