



±0,000=místní výškový systém

NÁZEV STAVBY
Zateplení obvodového pláště, kompletní výměna rozvodů TZB, statické posouzení a zajištění objektu Stochovská / Ruzyňská 530/43, Praha 6-Ruzyně

INVESTOR
MČ Praha 6, Čs. armády 23, 160 52 Praha 6 zastoupená SNEO, a.s.


GENERÁLNÍ PROJEKTANT Inpar s.r.o. projekční kancelář Golfová 903/2 . 102 00 Praha 10 www.inpar.cz . info@inpar.cz	HLAVNÍ INŽENÝR PROJEKTU Ing. Tomáš Pospíšil	ZPRACOVATEL ČÁSTI Ing. Ladislav Vaňkát, AI Cyprichova 710 149 00 Praha 4 telefon: +420 261 063 553 +420 734 842 451 e-mail: l.vankat@seznam.cz	ZODPOVĚDNÝ PROJEKTANT Ing. Ladislav Vaňkát
	HLAVNÍ ARCHTEKT Ing. arch.Tomáš Čížek		PROJEKTANT Ing. Ladislav Vaňkát

OBJEKT Stochovská 530/43, Praha 6-Ruzyně	ZAKÁZKOVÉ ČÍSLO 2014-04	REVIZE 000	STUPEŇ DOKUMENTACE PRO STAVEBNÍ POVOLENÍ	ČÍSLO 02.	PAR 2
ČÁST D.1.2. Stavebně konstrukční část	DATUM 02/2014	DATUM REVIZE -			
NÁZEV Výkresová část	MĚŘÍTKO VÝKRESU	POČET FORMÁTŮ 14 A4			

1.NP – SCHÉMA SANACE TRHLIN VE ZDIVU

M 1:100


HELIBAR Ø8mm DO DRÁŽEK 10/35mm
VÝZTUŽ VLEPENA DO TMELE HELIBOND
POLOHA A ROZSAH JEDNOTLIVÝCH
OBLASTÍ VIZ Č. VÝKRESU HELIFIX 1 A 2

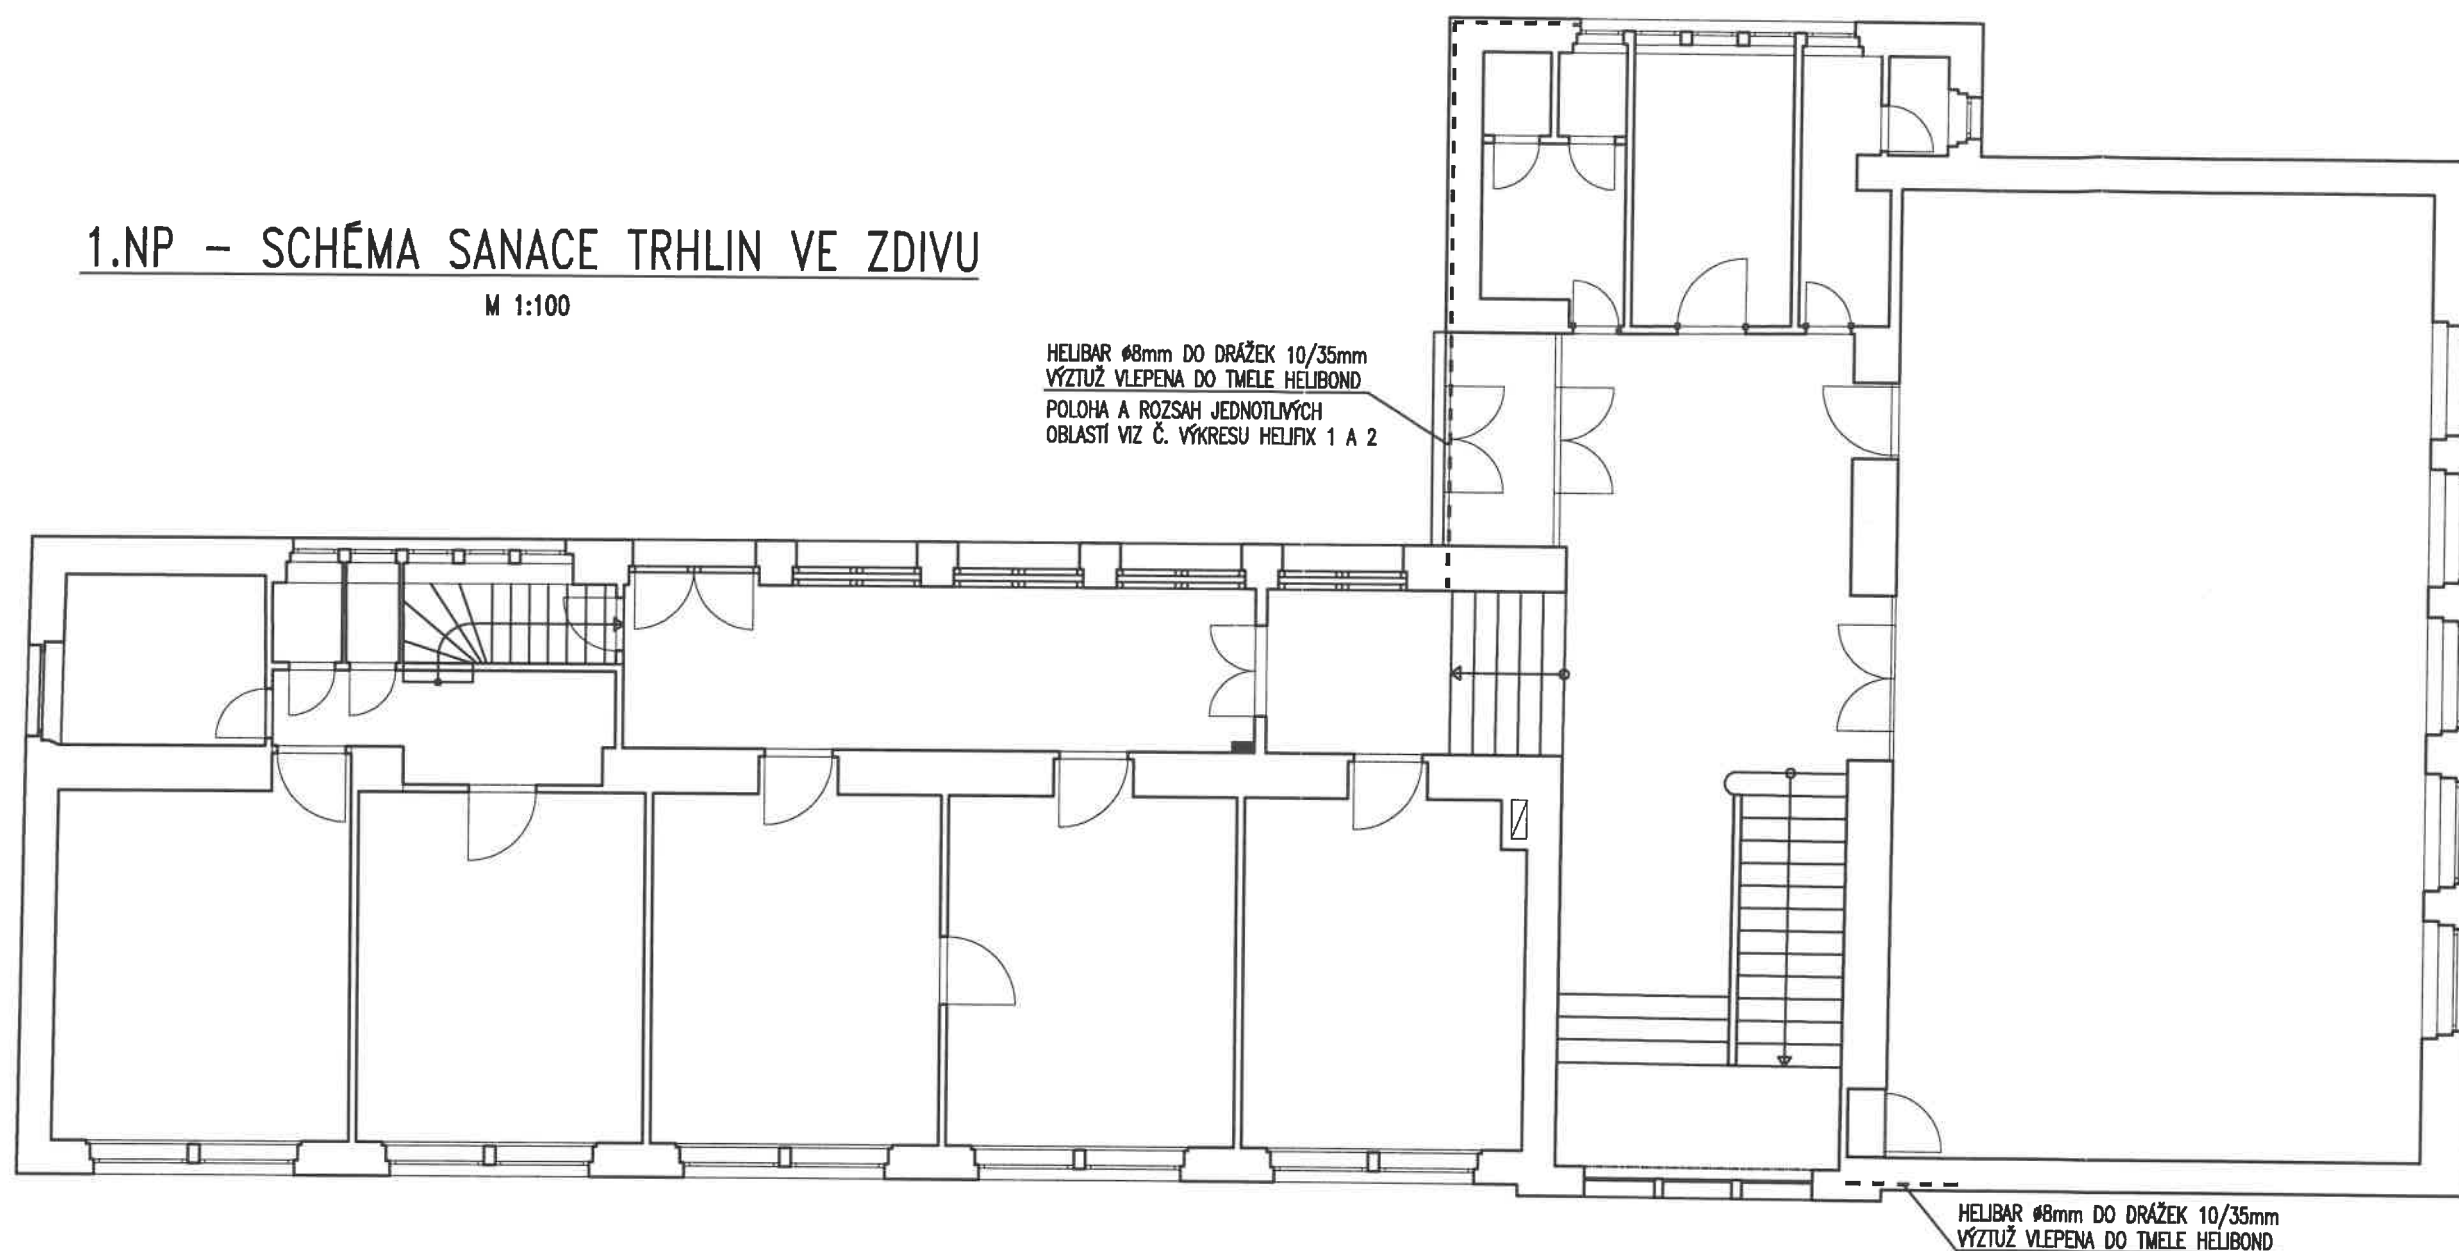

2.NP – SCHÉMA SANACE TRHLIN VE ZDIVU

M 1:100

HELIBAR Ø8mm DO DRÁŽEK 10/35mm
VÝZTUŽ VLEPENA DO TMELE HELIBOND
POLOHA A ROZSAH JEDNOTLIVÝCH
OBLASTÍ VIZ Č. VÝKRESU HELIFIX 1 A 2

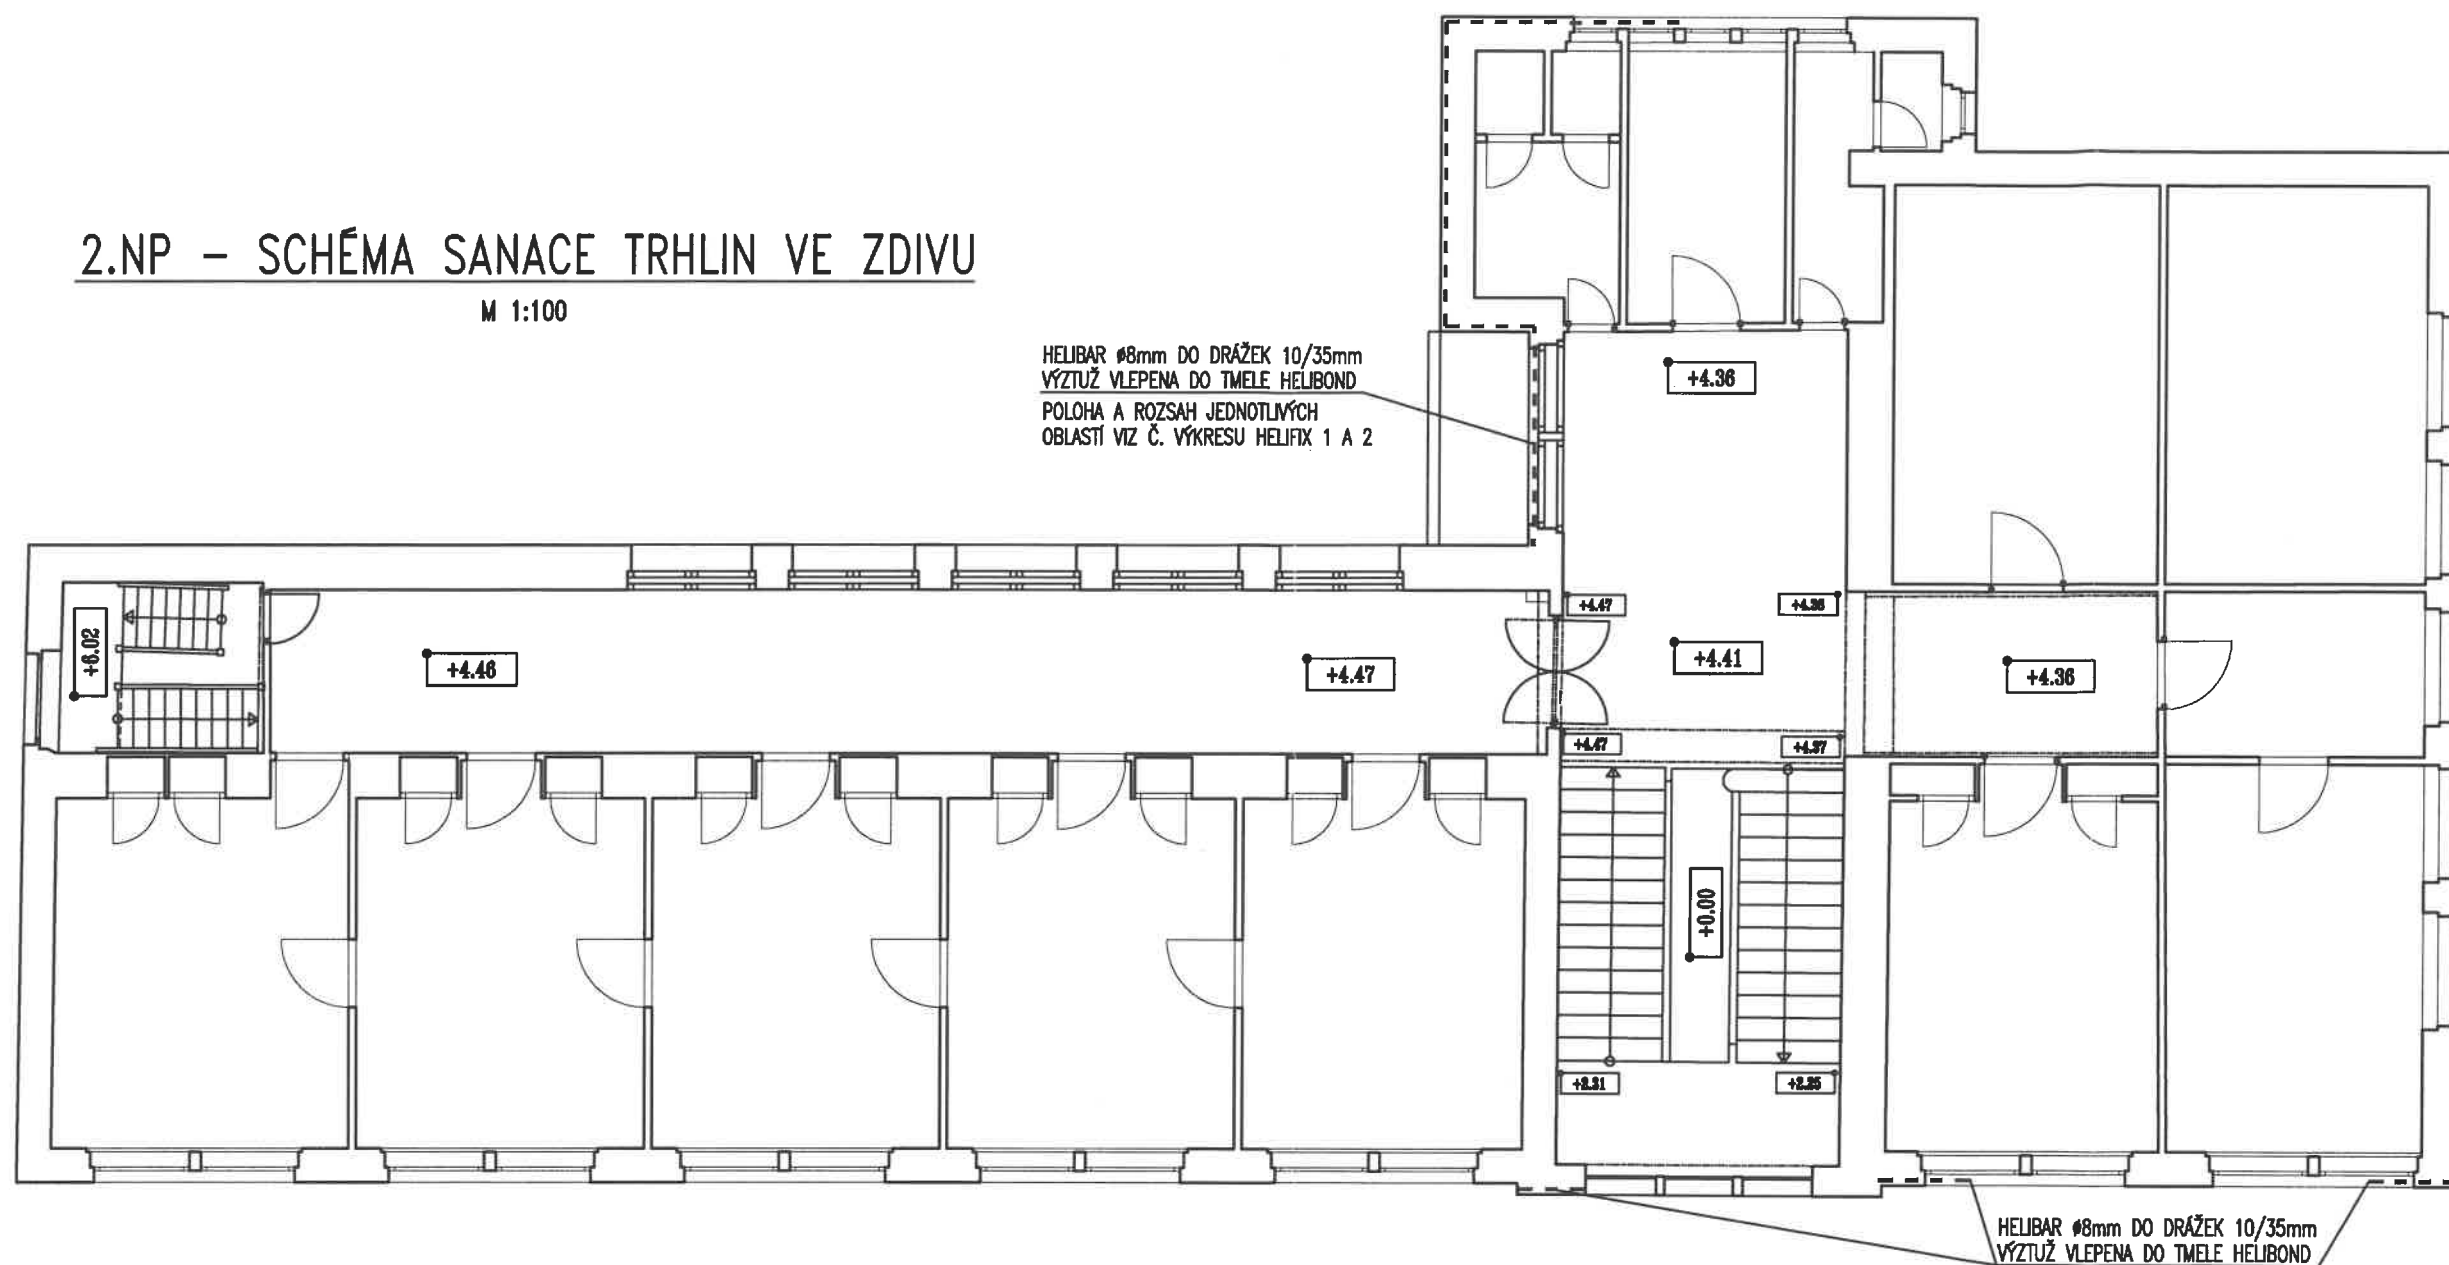

POHLED ZÁPADNÍ – SCHÉMA SANACE TRHLIN VE ZDIVU

M 1:100

+15,020
HŘEBEN

13,120
HŘEBEN

+7,930
3.NP


+4,470
2.NP

+0,900

±0,000


-1,550
1.PP

HELJBAR Ø8mm DO DRÁŽEK 10/35mm
VÝZTUŽ VLEPENA DO TMELE HELJIBOND

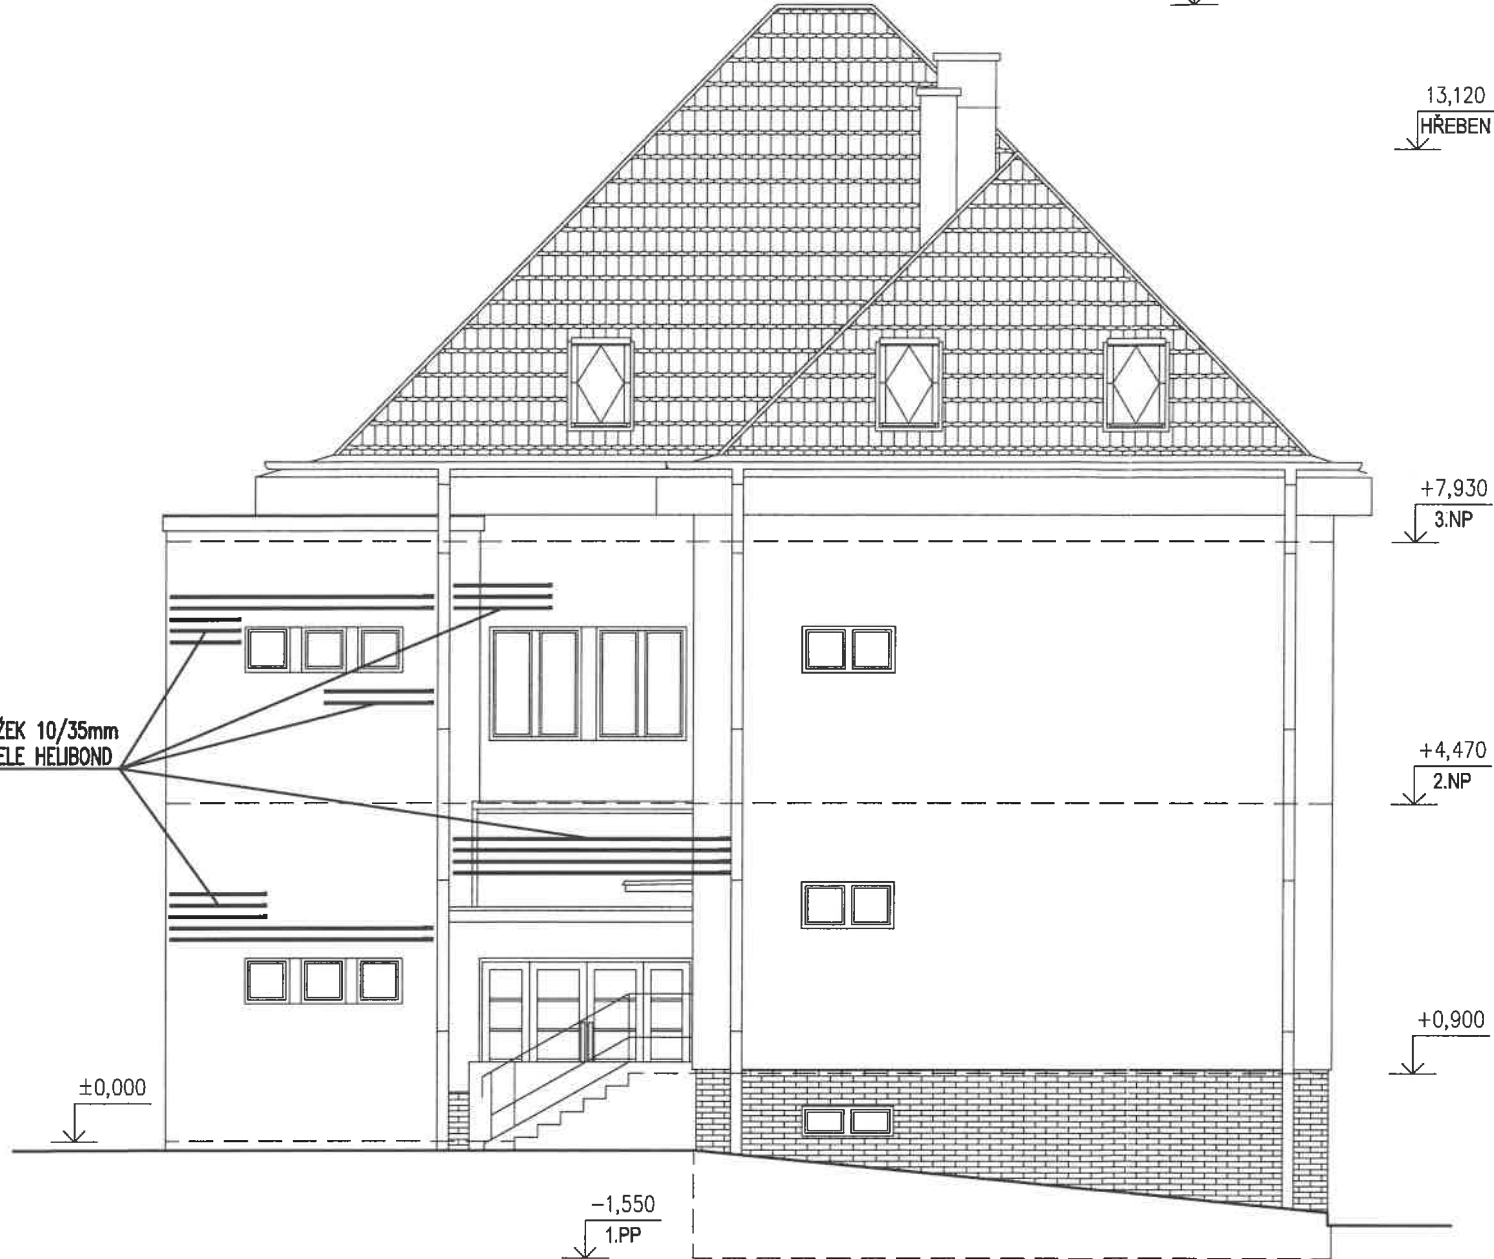


POHLED SEVERNÍ – SCHÉMA SANACE TRHLIN VE ZDIVU

M 1:100

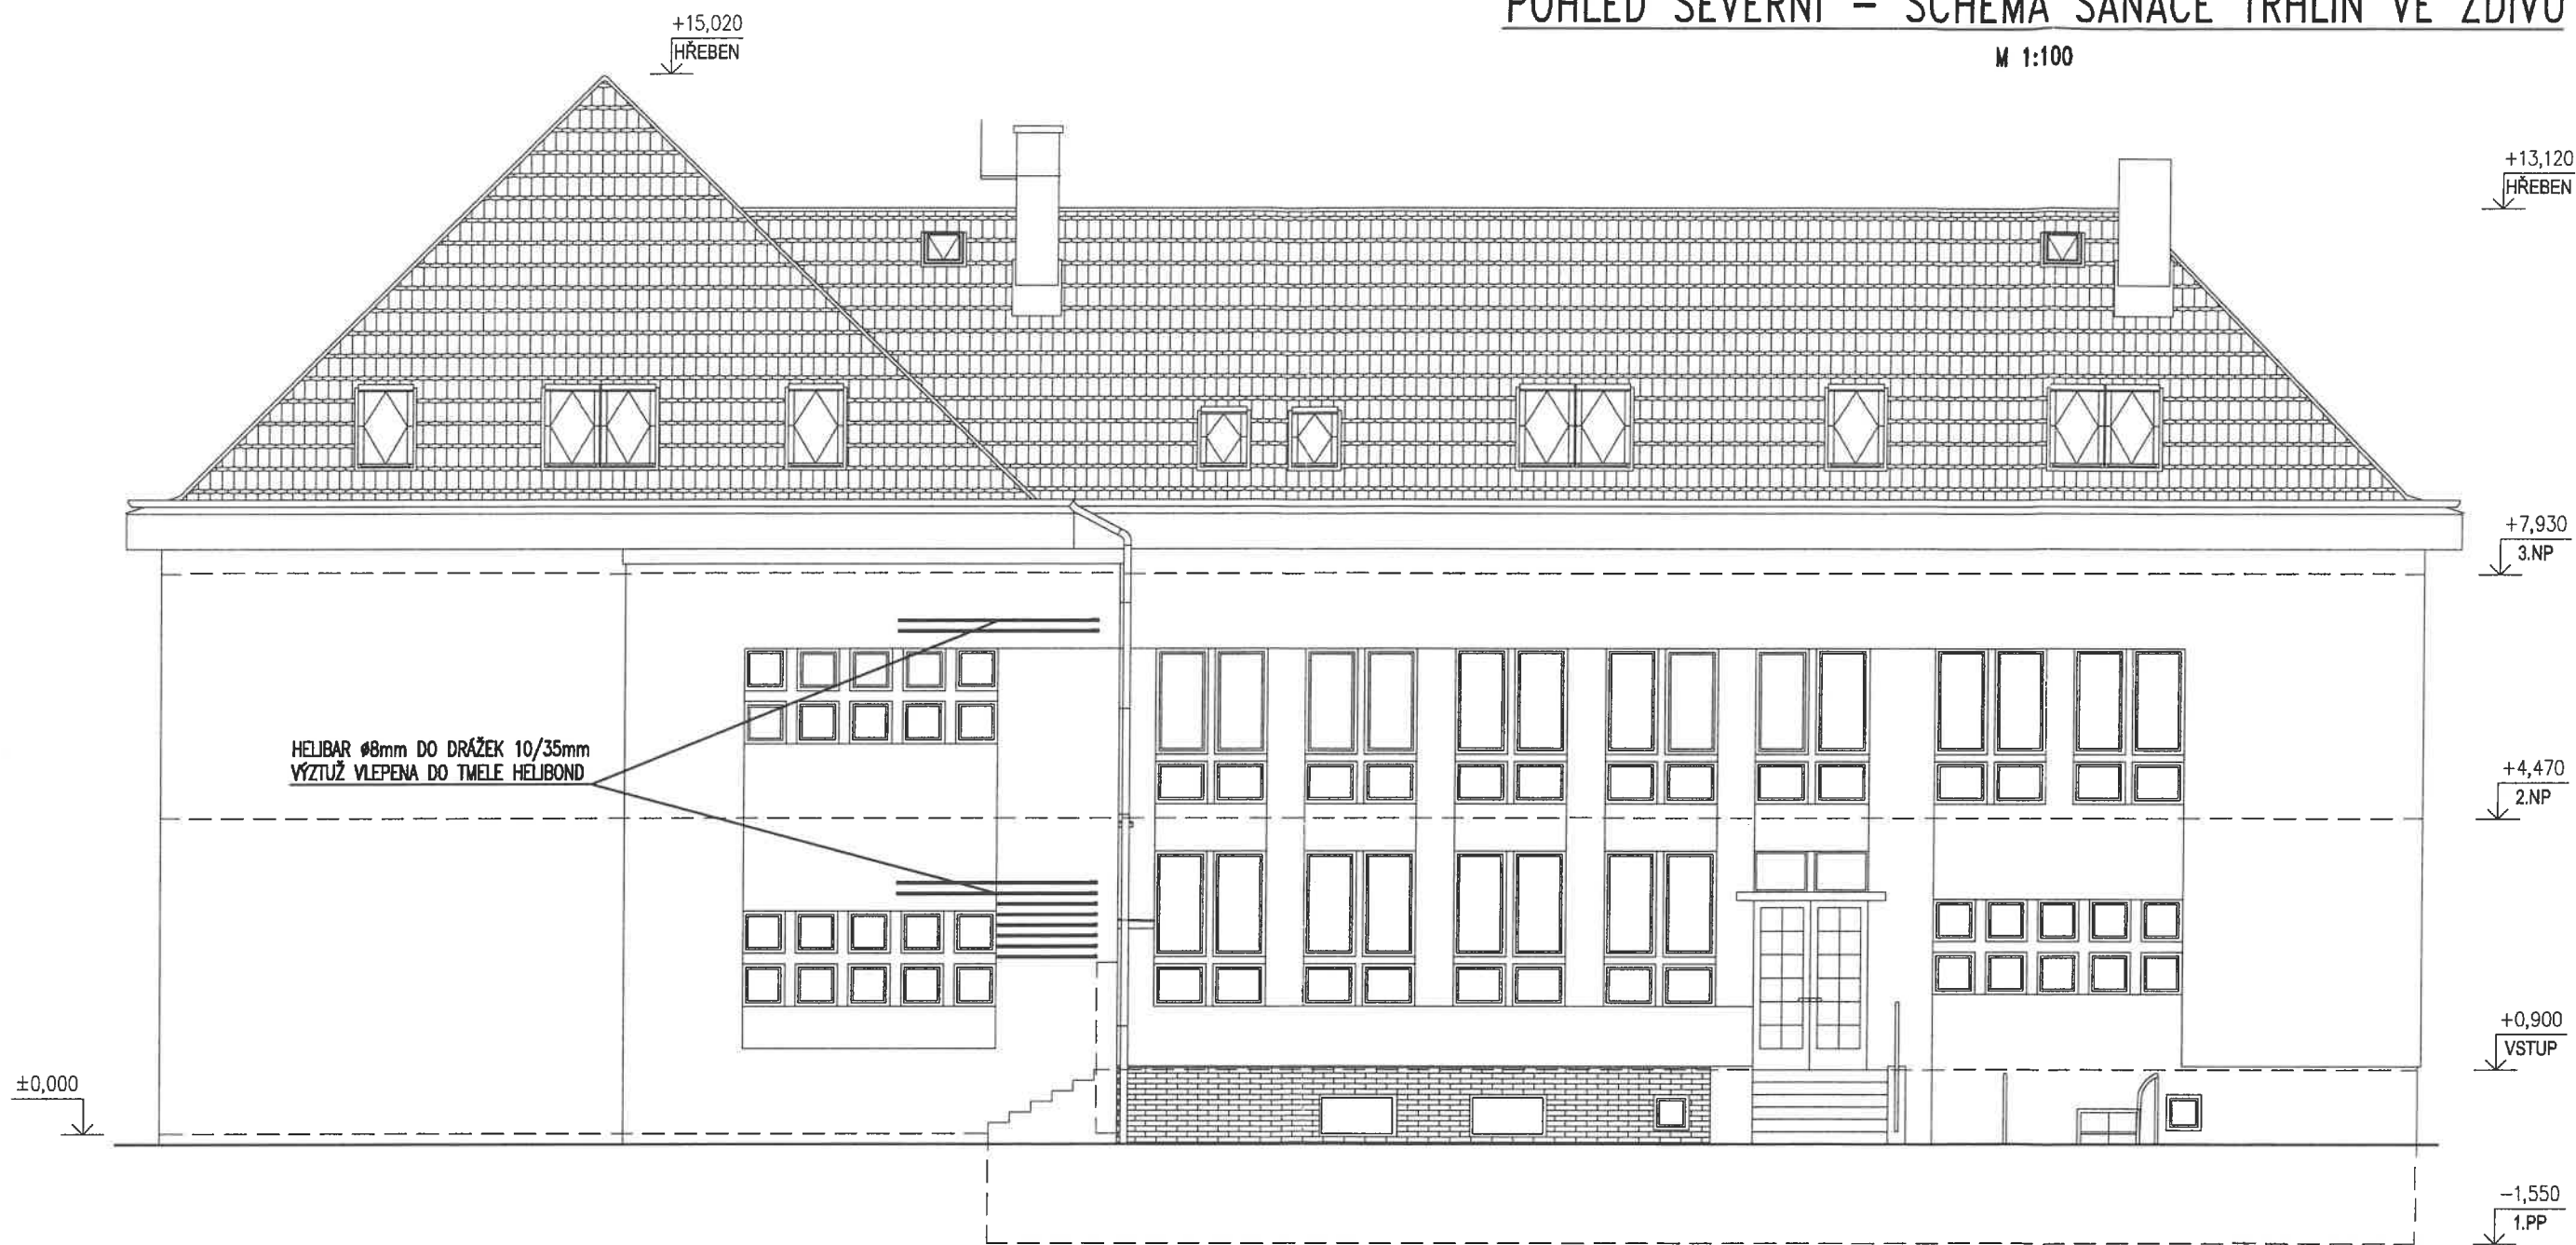

POHLED JIŽNÍ – SCHÉMA SANACE TRHLIN VE ZDIVU


M 1:100

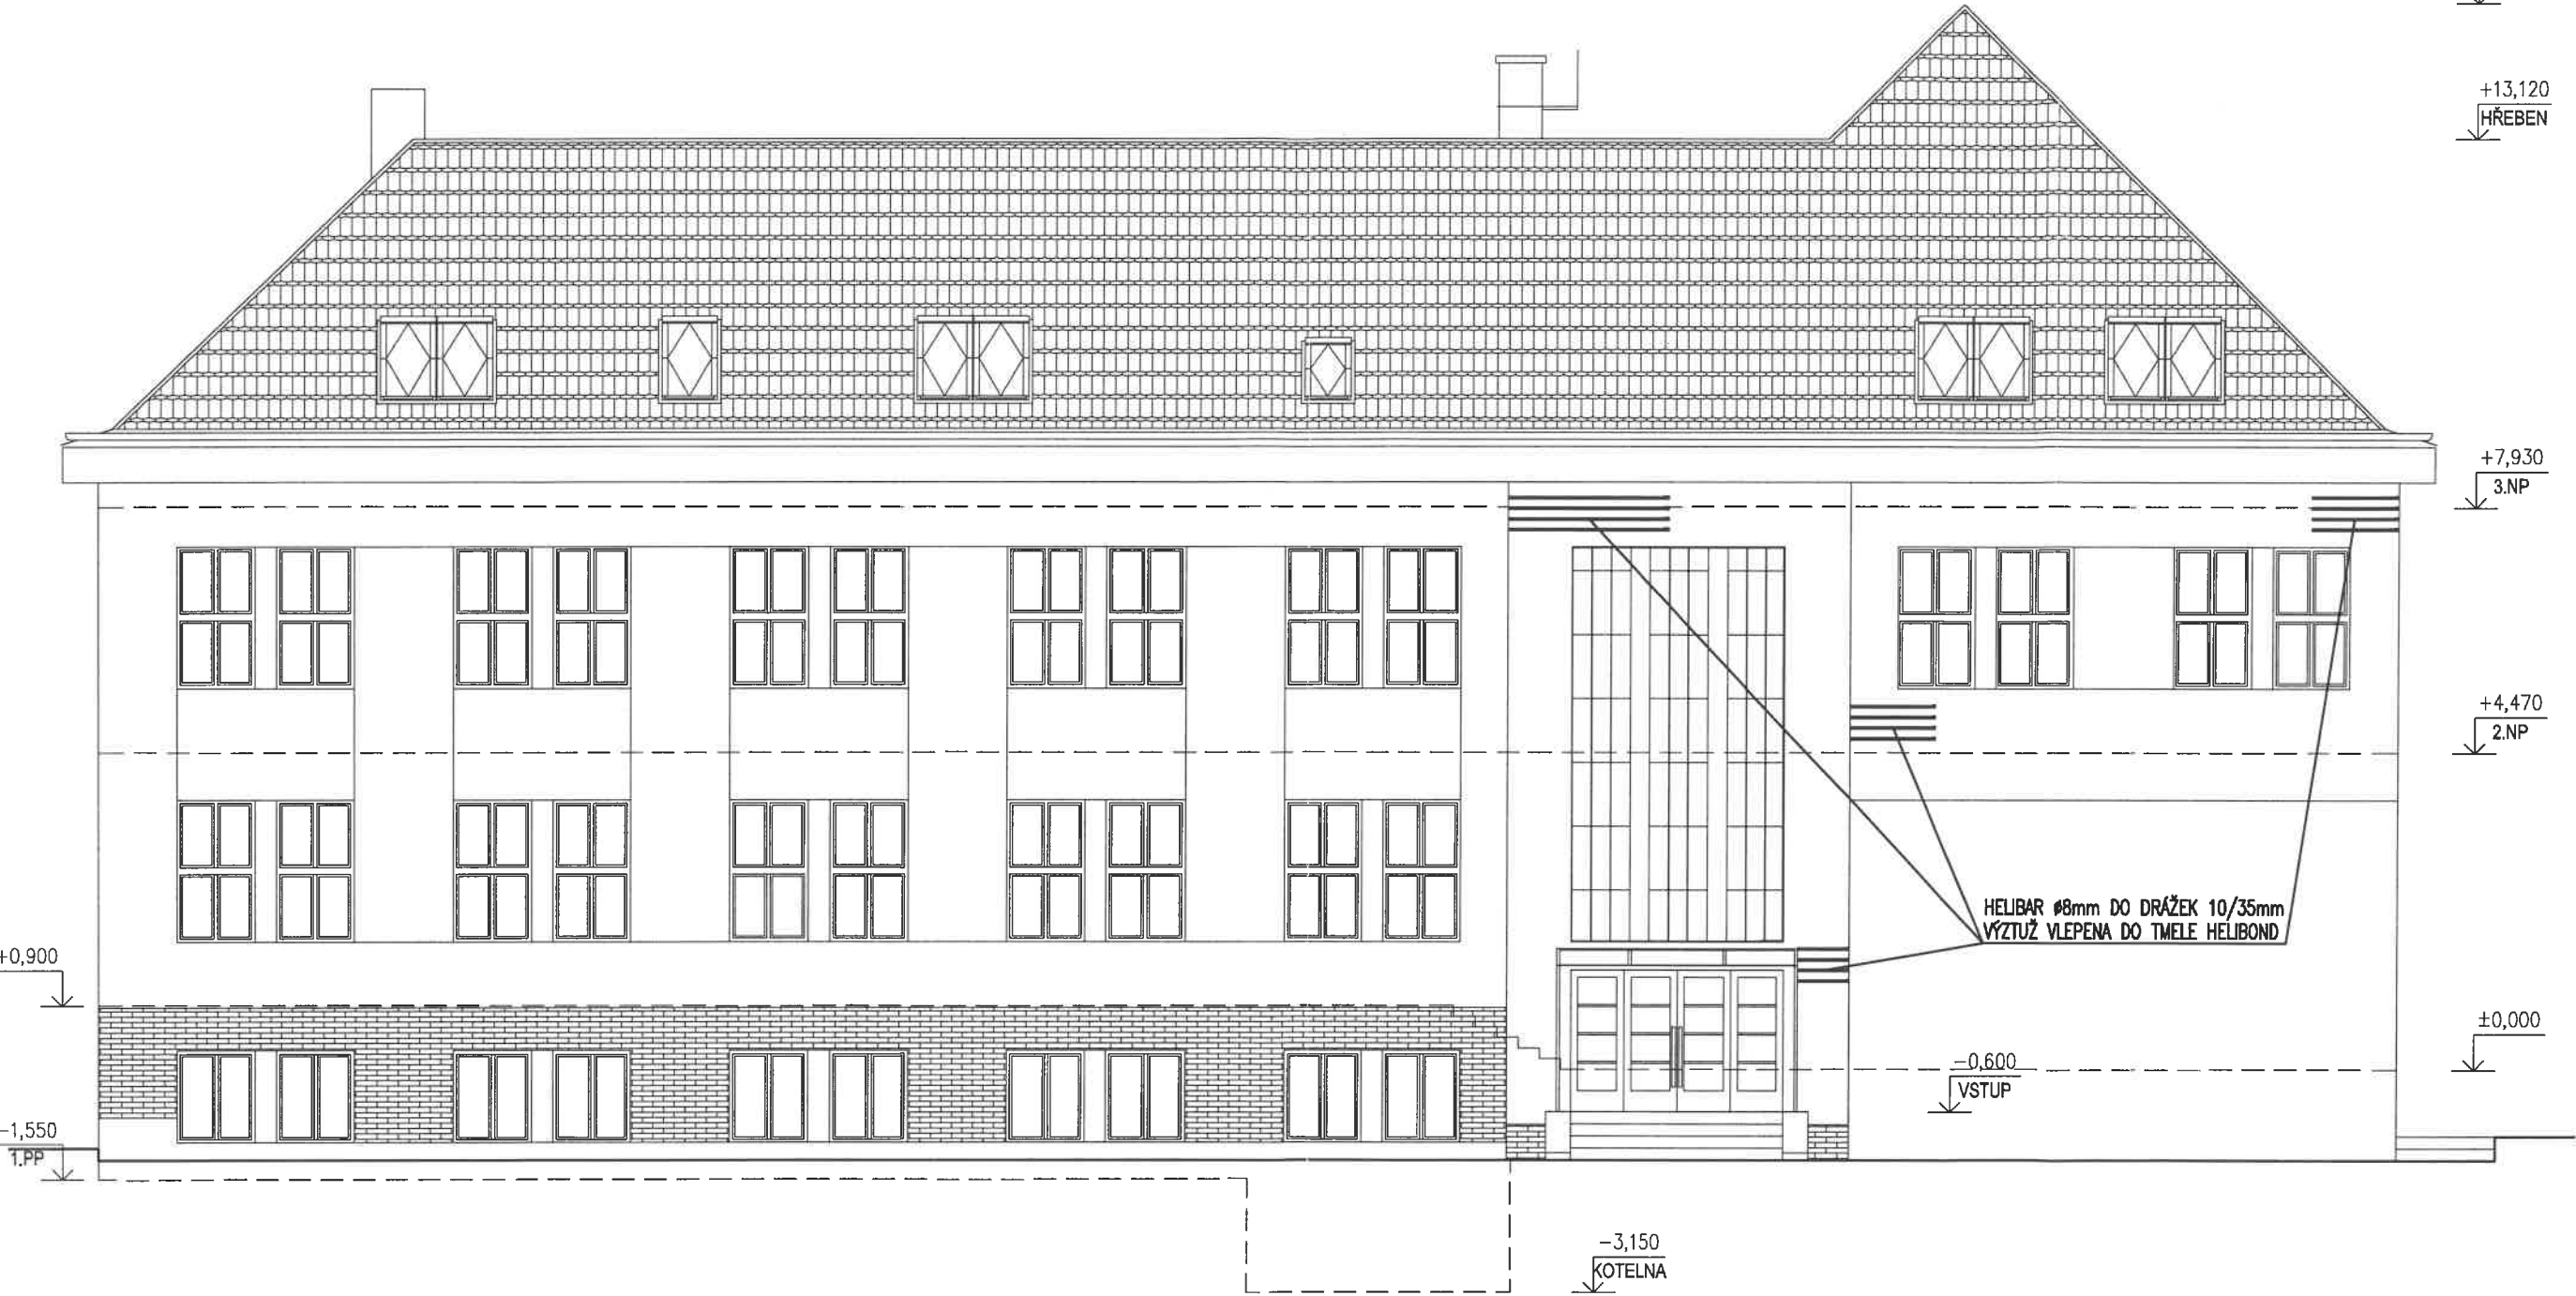



Helibar 8 mm do drážky 10/35 mm, výztuž vlepena do tmele Helibond

VYPRACOVAL: Petr Mališ, DiS.		KRESLIL: Petr Mališ, DiS.	HELIFIX CZ Plymárenská 45 Ústí nad Labem, 400 01 tel: +420 475 207 964 e-mail: helifix@helifix.cz web site: www.helifix.cz IČO: 64050432	
OKRES:	PRAHA	OBEC(MĚSTO):		
STAVEBNÍK:			DATUM:	Červen 2013
			FORMÁT:	
AKCE:			MĚRÍTKO:	
Stochovská			ÚČEL:	
VÝKRES:				
NÁVRH STATICKÉHO ZAJIŠTĚNÍ			Č. VÝKRESU:	1

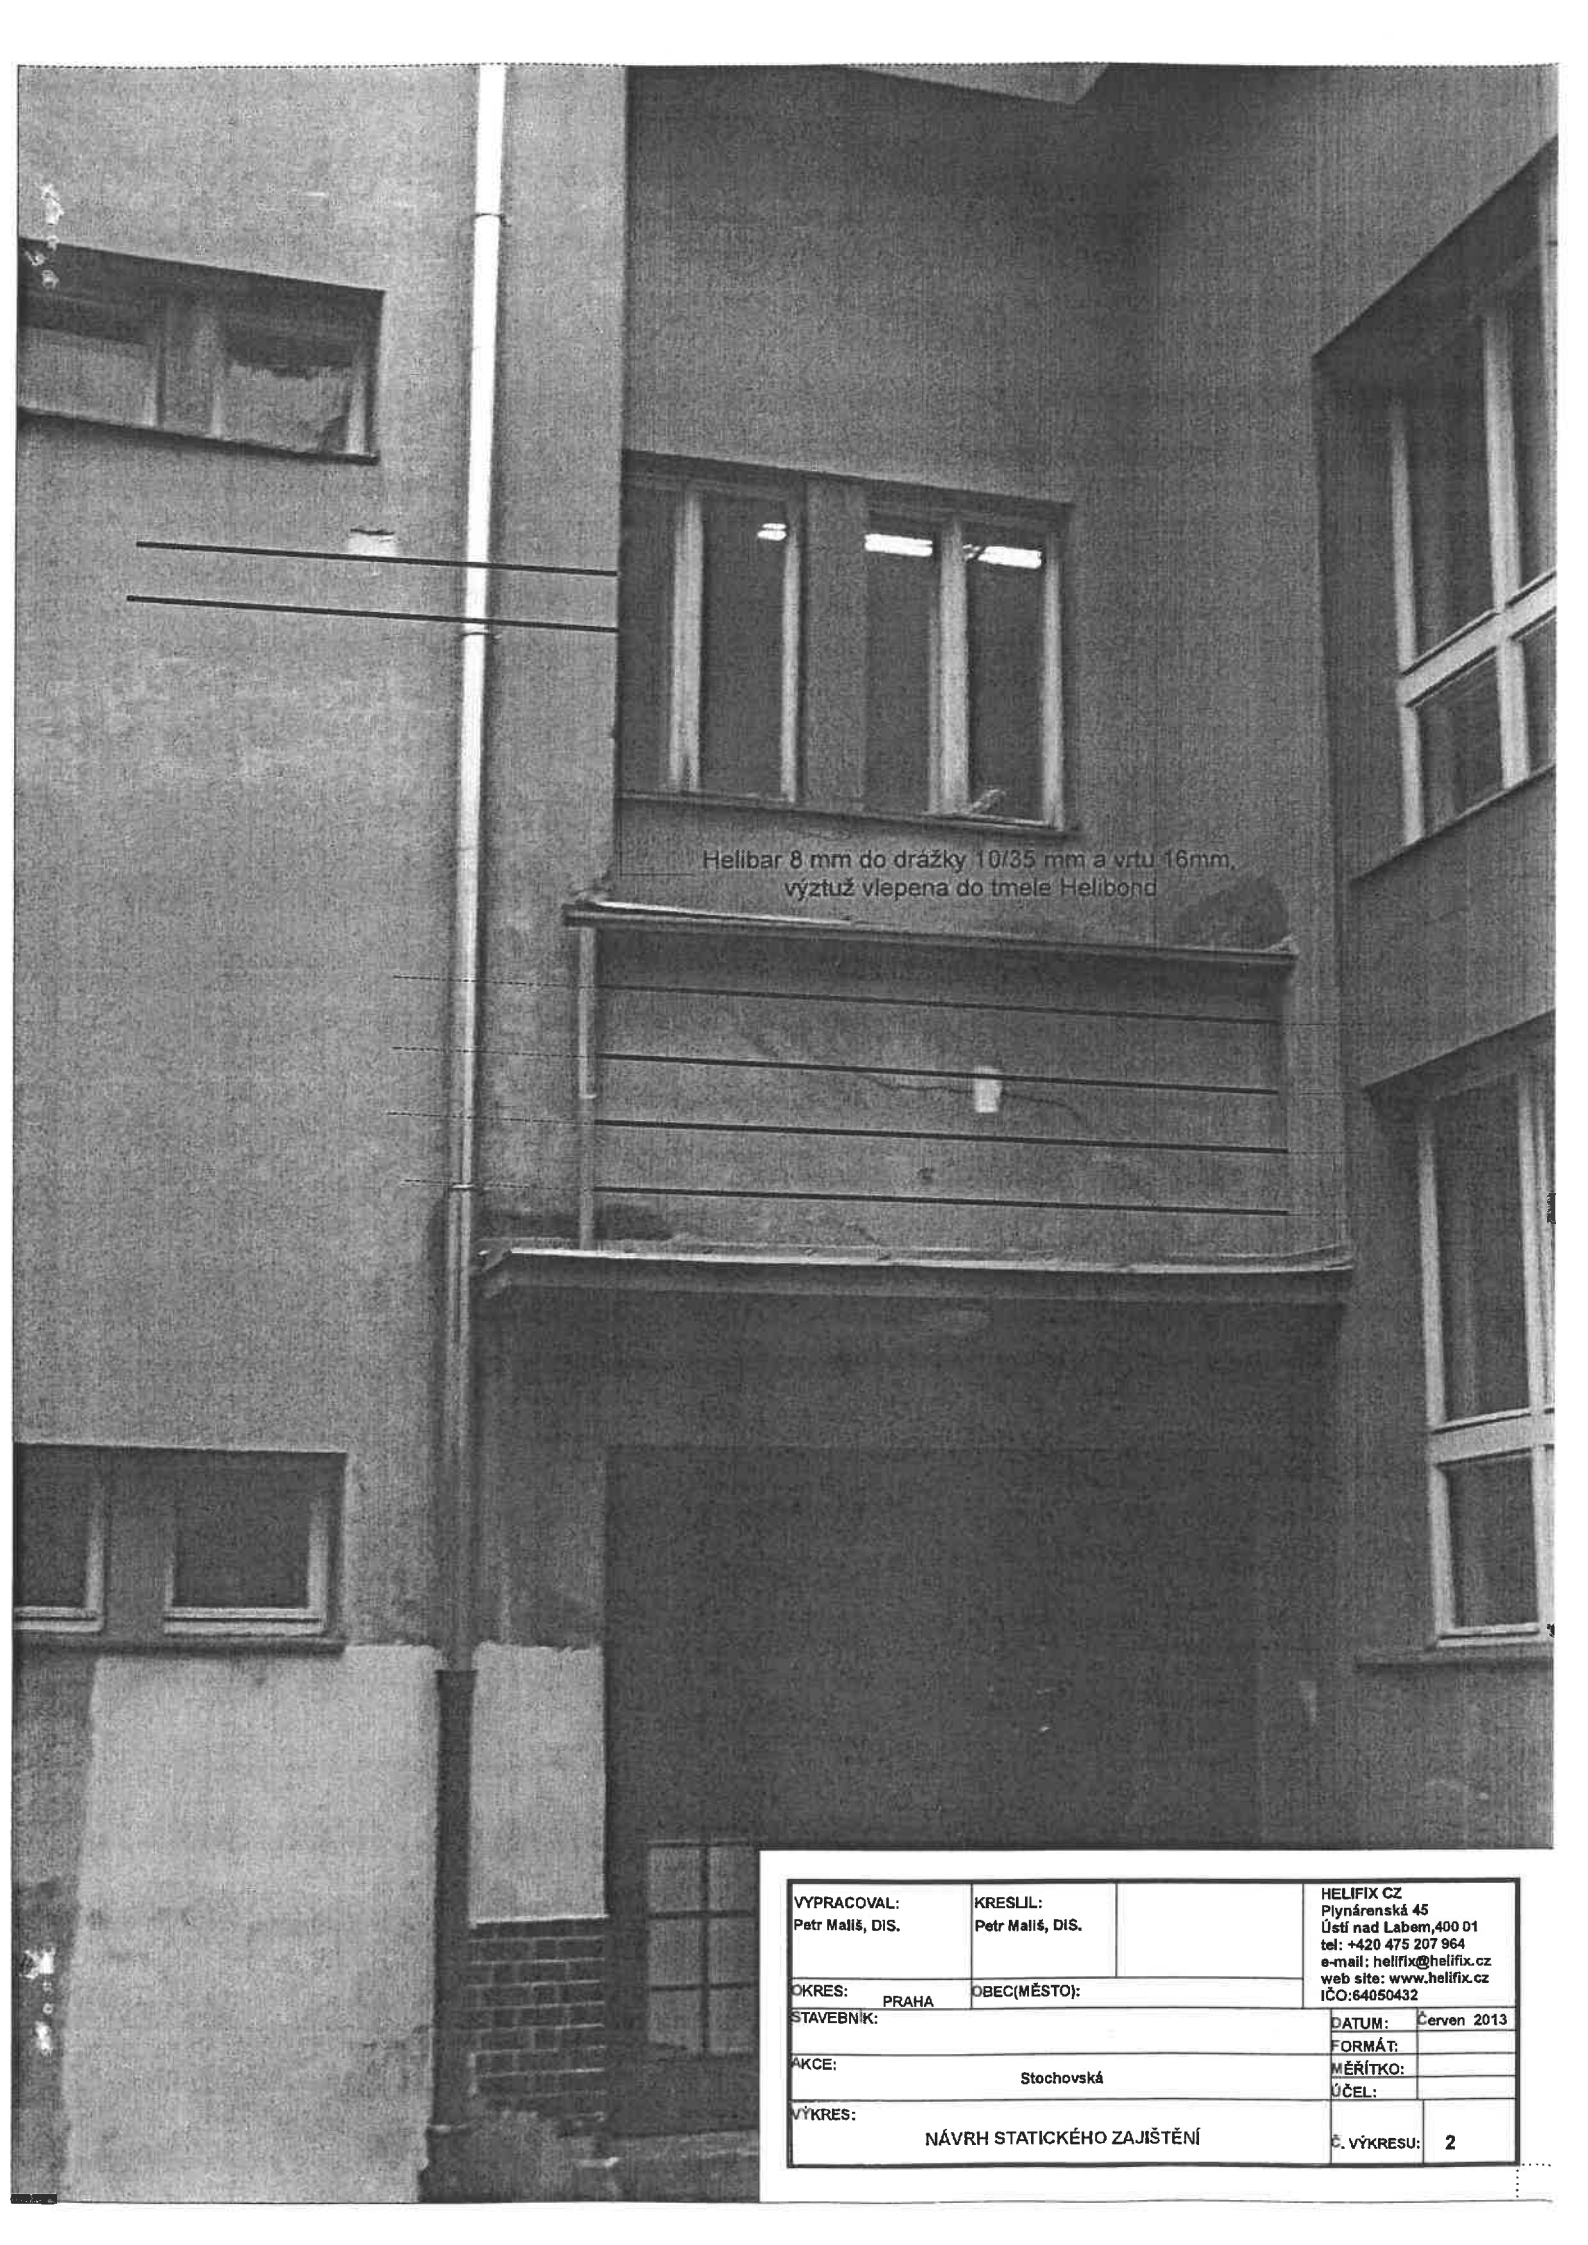

Helibar 8 mm do drážky 10/35 mm a vrtu 16mm,
výztuž vlepena do tmele Helibond

VYPRACOVAL: Petr Mališ, DIS.		KRESLIL: Petr Mališ, DIS.	HELIFIX CZ Plynářská 45 Ústí nad Labem, 400 01 tel: +420 475 207 964 e-mail: helifix@helifix.cz web site: www.helifix.cz IČO: 64050432		
OKRES: PRAHA		OBEC(MĚSTO):			
STAVEBNÍK:		DATUM: Červen 2013			
AKCE: Stochovská		FORMÁT:			
VÝKRES:		MĚŘÍTKO:		ÚČEL:	
NÁVRH STATICKÉHO ZAJIŠTĚNÍ			Č. VÝKRESU:	2	