




PŮDORYS STŘECHY - 1:200

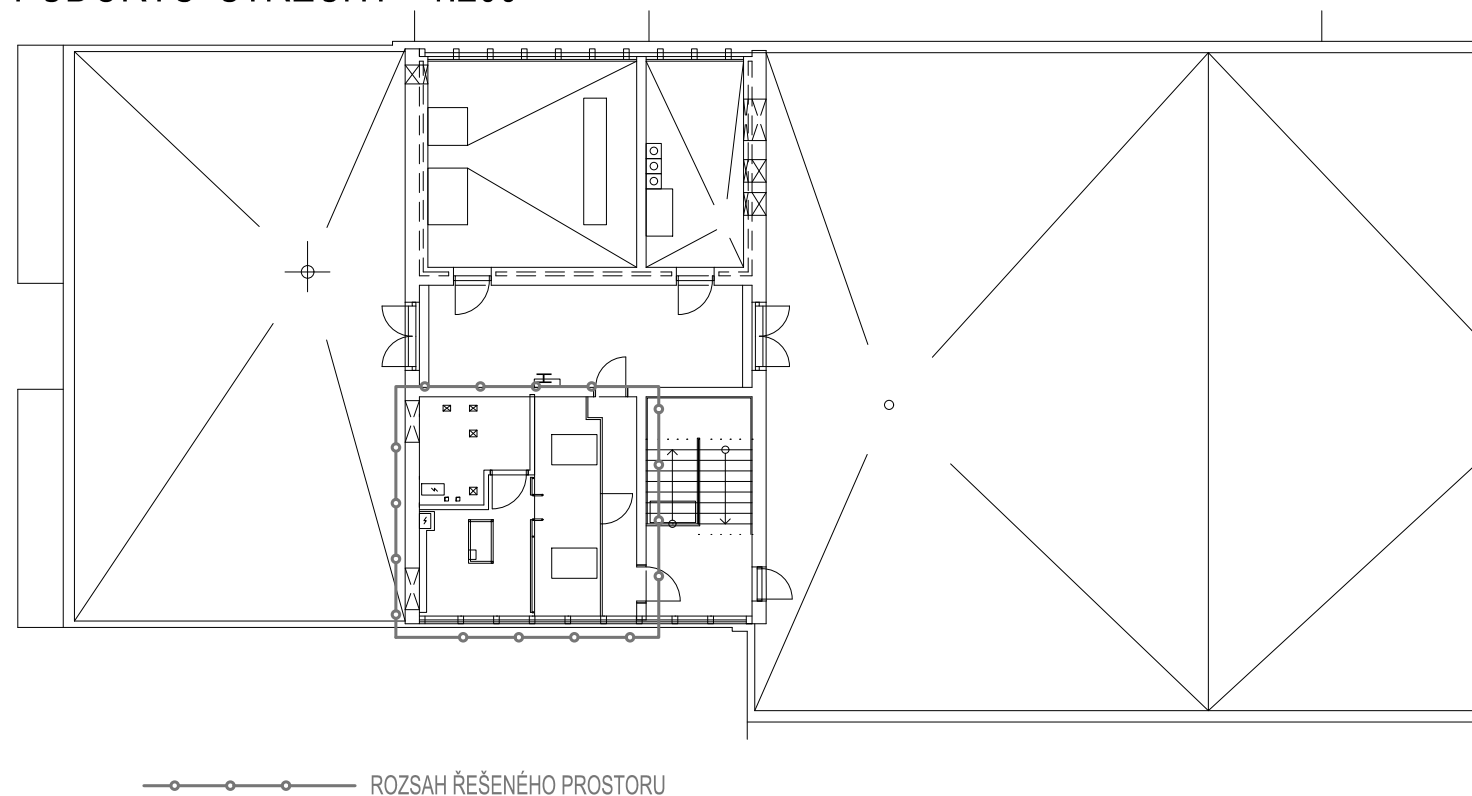


VŠEOBECNÁ POZNÁMKA

- TENTO STAVEBNÍ VÝKRES JE VÝKRESEM SKUTEČNÉHO STAVU EXISTUJÍCÍ BUDOVY A VZNIKL ZA POMOCI EXISTUJÍCÍCH PLÁNŮ A FOTOGRAFIÍ A NÁSLEDNĚ BYL OKÓTOVÁN PRO POTŘEBY ROZPOČTU. HODNOTY ZDE UVEDENÉ MOHOU BÝT ZATÍŽENY NEVYHNUTELNOU CHYBOU

$\pm 0,000 = 197,20 \text{ m n.m. (podlaha 1.NP)}$

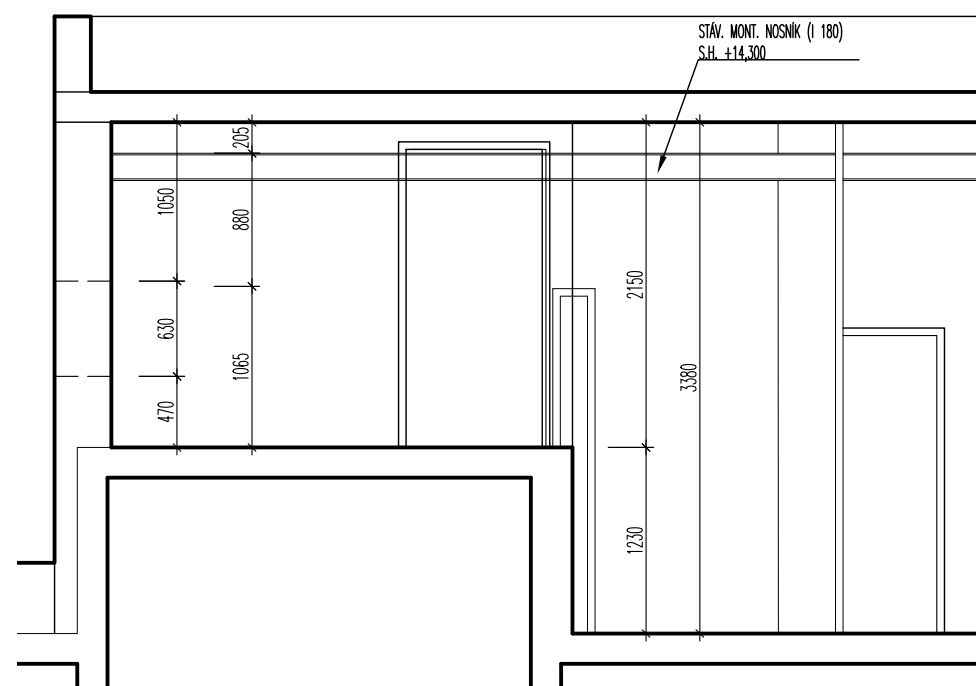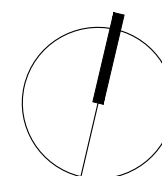

ARCHITEKT	VYPRACOVAL	ZODP . PROJEKTANT	H.I.P.	<div><div>FILIP NEHONSKÝ PROJEKČNÍ KANCELÁŘ Astlova 3205 / 3 Praha 5 - Smíchov Tel: 777 102 252</div></div>	
-	Ing. F.Nehonský	Ing. F.Nehonský	Ing. F.Nehonský		
	777 102 252	777 102 252	777 102 252		
INVESTOR	Městská část Praha 6, odbor soc. věcí zastoupený SNEO a.s.				
ADRESA INVESTORA	Čs. armády 601/23, Praha 6				
MÍSTO STAVBY	Chittussiho, Praha 6, k. ú. Bubeneč	KATASTR	Bubeneč	ARCH. ČÍSLO	2020.14
STAVBA Výměna výtahu č.2 za lůžkový výtah s evakuační schopností CHITTUSSIHO 1A, PRAHA 6, K. Ú. BUBENEČ D1.1.Architektonická a stavební část - revize 2024				STAD. PROJ.	DVZ
				DATUM	01.2024
				FORMÁT	2xA4
				MĚŘÍTKO	1:50, 1:200
NÁZEV VÝKRESU				ČÍSLO VÝKRESU	Č. PARÉ
PŮDORYS STROJOVNY - STÁVAJÍCÍ STAV				D.1.1 04	