



STÁV. STAV, BOURÁNÍ, 1.NP - 1:50

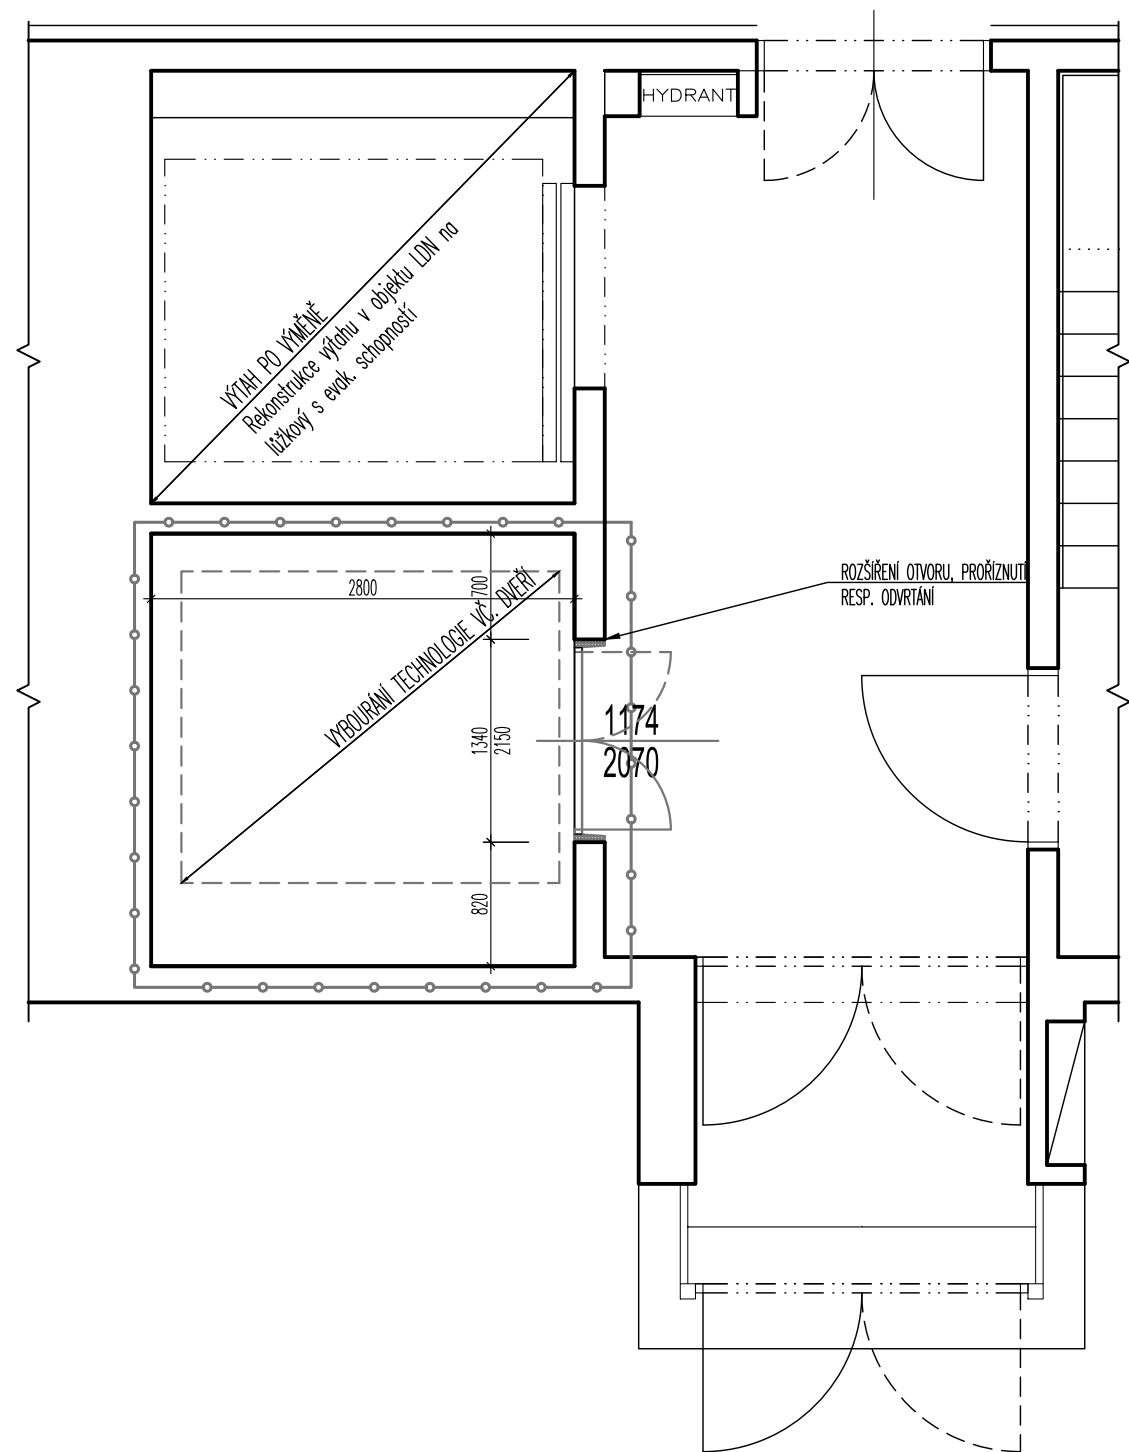


VŠEOBECNÁ POZNÁMKA

- TENTO STAVEBNÍ VÝKRES JE VÝKRESEM SKUTEČNÉHO STAVU EXISTUJÍCÍ BUDOVY A VZNIKL ZA POMOCÍ EXISTUJÍCÍCH PLÁNŮ A FOTOGRAFIÍ A NÁSLEDNĚ BYL OKÓTOVÁN PRO POTŘEBY ROZPOČTU. HODNOTY ZDE UVEDENÉ MOHOU BÝT ZATÍŽENY NEVYHNUTELNOU CHYBOU

STÁV. STAV, BOURÁNÍ, 2.NP - 4.NP - 1:50

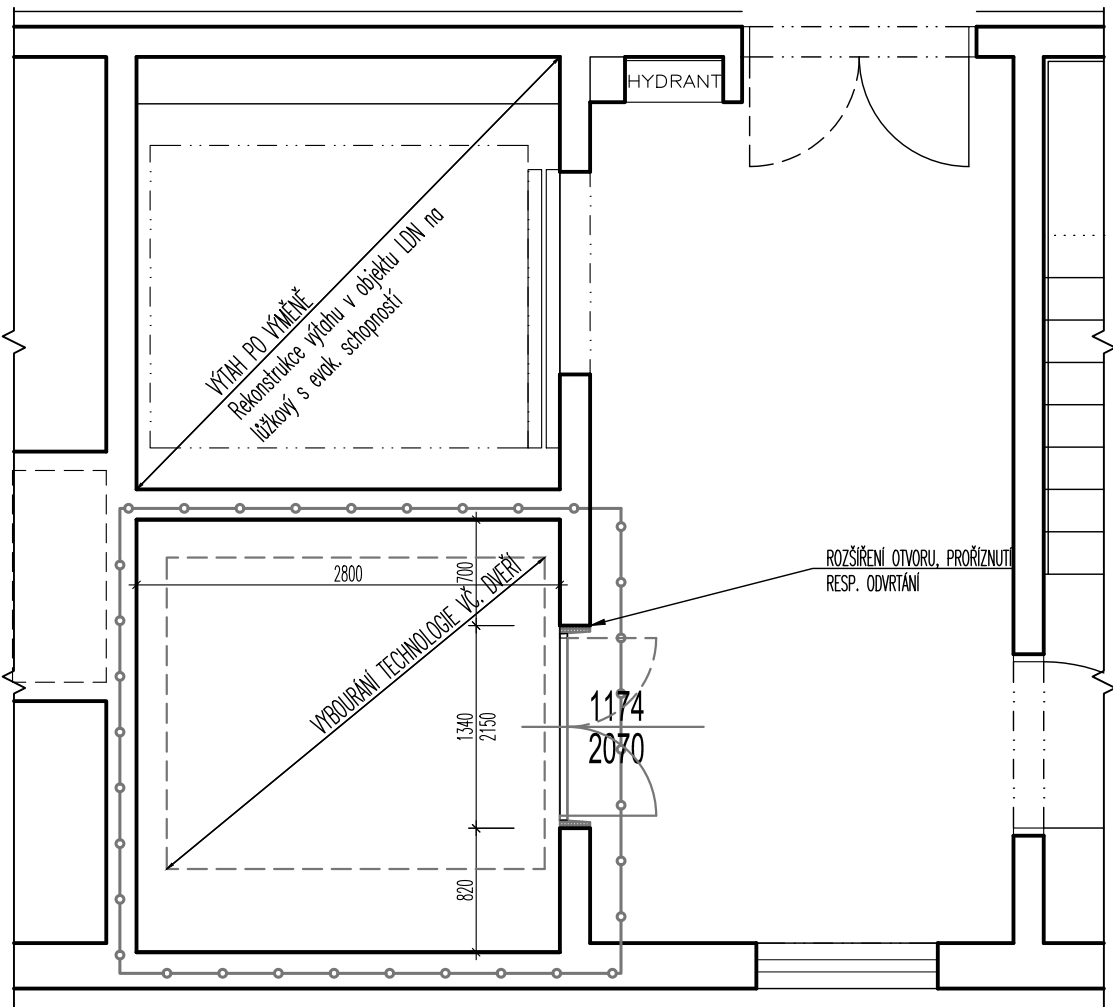

±0,000=197,20 m n.m. (podlaha 1.NP)

ARCHITEKT	VYPRACOVAL	ZODP. PROJEKTANT	H.I.P.	 FILIP NEHONSKÝ PROJEKČNÍ KANCELÁŘ Astlova 3205 / 3 Praha 5 - Smíchov Tel: 777 102 252	
-	Ing. F.Nehonský	Ing. F.Nehonský	Ing. F.Nehonský		
	777 102 252	777 102 252	777 102 252		
INVESTOR	Městská část Praha 6, odbor soc. věcí zastoupený SNEO a.s.			ARCH. ČÍSLO	2020.14
ADRESA INVESTORA	Čs. armády 601/23, Praha 6			STAD. PROJ.	DVZ
MÍSTO STAVBY	Chittussiho, Praha 6, k. ú. Bubeneč	KATASTR	Bubeneč	DATUM	01.2024
STAVBA	Výměna výtahu č.2 za ližkový výtah s evakuační schopností CHITTUSSIHO 1A, PRAHA 6, K. Ú. BUBENEČ D1.1.Architektonická a stavební část - revize 2024			FORMÁT	2xA4
NÁZEV VÝKRESU	PŮDORYS 1.NP-4.NP - STÁVAJÍCÍ STAV			MĚŘÍTKO	1:50
	ČÍSLO VÝKRESU	Č. PARÉ			
	D.1.1 03				