



PROJEKT / PROJECT:

Union
Břevnov

zázemí pro sportovní klub

INVESTOR / CLIENT:

SK Union Břevnov
Nad Závěrkou 1109/13 Praha 6 169 00

ARCHITEKT / ARCHITECT:

Schindler Seko architekti s.r.o.
Wuchterlova 523/5, Praha 6, 160 00 Česká republika

STUPEŇ / STAGE:

ARCHITEKTONICKÝ NÁVRH

DATUM / DATE:

30.03.2022



PROJEKT / PROJECT:

zázemí pro sportovní klub

INVESTOR / CLIENT:
SK Union Břevnov
Nad Závěrkou 1109/13 Praha 6 169 00

ARCHITEKT / ARCHITECT:
Schindler Seko architekti s.r.o.
Wuchterlova 523/5, Praha 6, 160 00 Česká republika

STUPEŇ / STAGE:
ARCHITEKTONICKÝ NÁVRH

DATUM / DATE: 30.03.2022	revize:
-----------------------------	---------


MĚŘÍTKO / SCALE:
1:1000

NÁZEV VÝKRESU / DRAWING:

Katastrální situace

ČÍSLO VÝKRESU / DRAWING NUMBER:

LEGENDA:

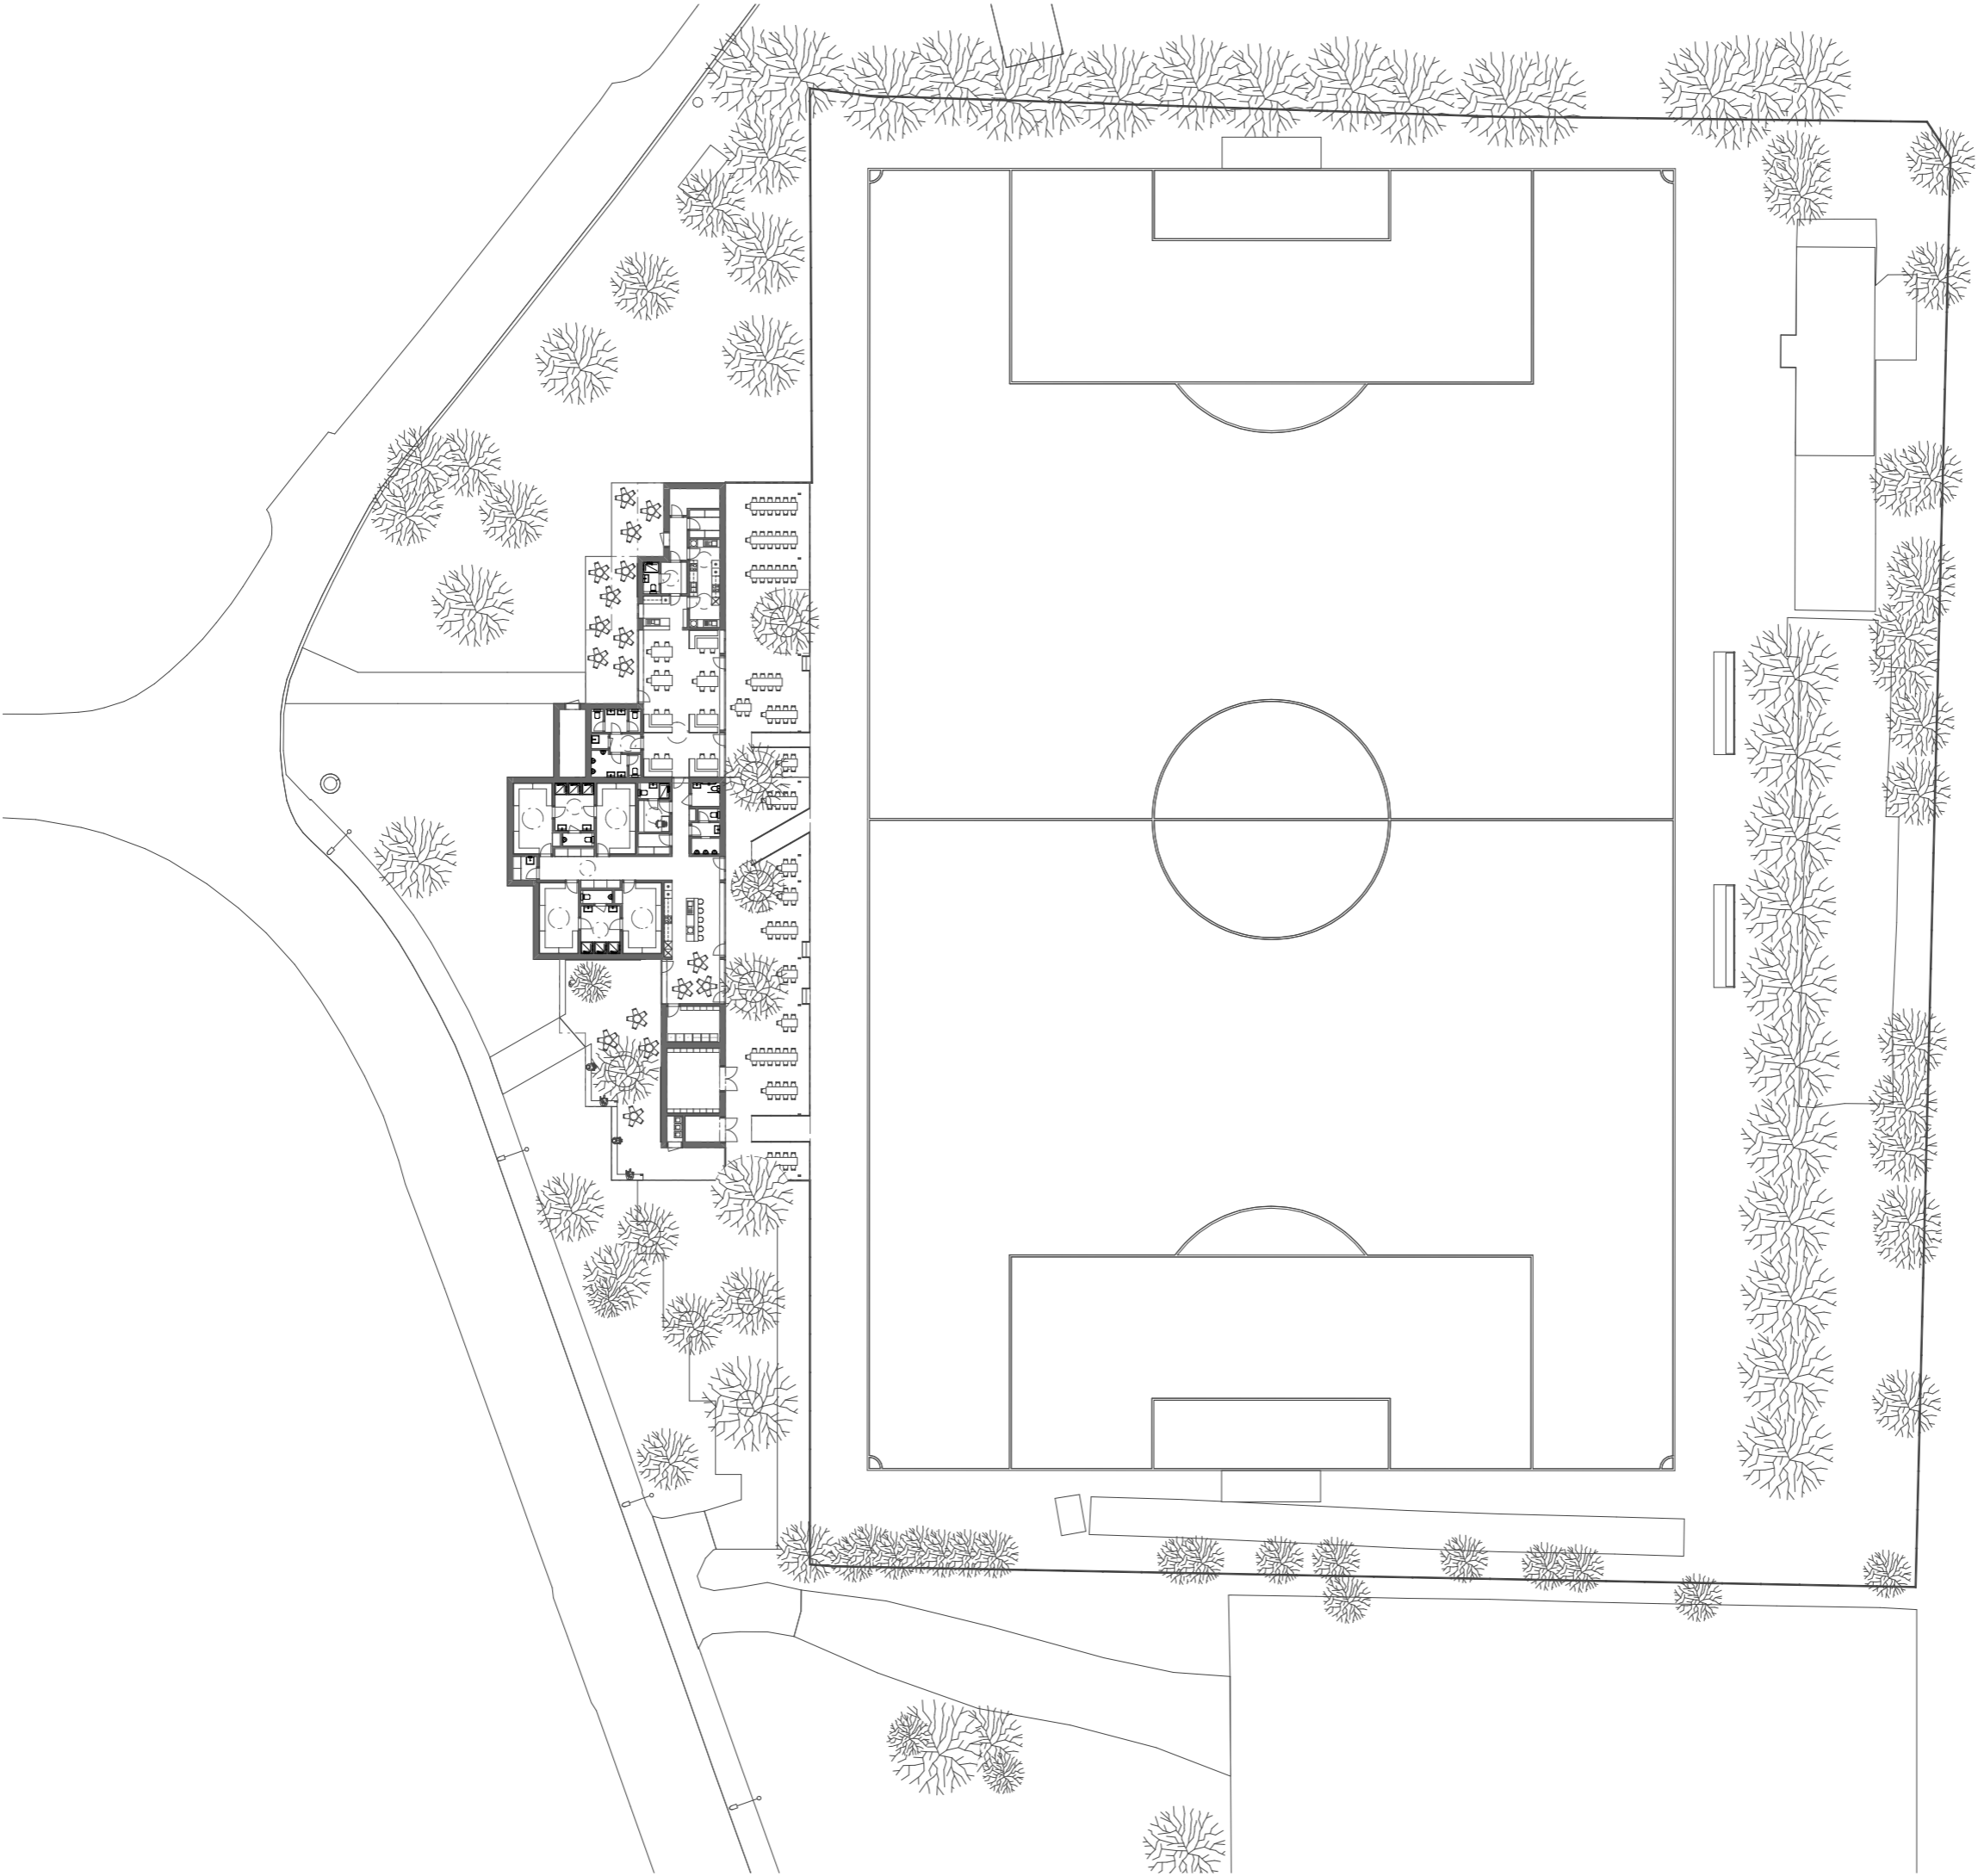

VÝŠKOVÝ SYSTÉM Bpv :
+/-0,00 = +354,750 m.n.m.



PROJEKT / PROJECT:

Union Břevnov

zázemí pro sportovní klub

INVESTOR / CLIENT:
SK Union Břevnov
Nad Závěrkou 1109/13 Praha 6 169 00

ARCHITEKT / ARCHITECT:
Schindler Seko architekti s.r.o.
Wuchterlova 523/5, Praha 6, 160 00 Česká republika

STUPENĚ / STAGE:
ARCHITEKTONICKÝ NÁVRH

DATUM / DATE:
30.03.2022

revize:

MĚŘÍTKO / SCALE:
1:500

NÁZEV VÝKRESU / DRAWING:
Celková situace

ČÍSLO VÝKRESU / DRAWING NUMBER:

LEGENDA:

VÝŠKOVÝ SYSTÉM Bpv :
+/-0,00 = +354,750 m.n.m.

PROJEKT / PROJECT:

Union Břevnov

zázemí pro sportovní klub

INVESTOR / CLIENT:
SK Union Břevnov
Nad Závěrkou 1109/13 Praha 6 169 00

ARCHITEKT / ARCHITECT:
Schindler Seko architekti s.r.o.
Wuchterlova 523/5, Praha 6, 160 00 Česká republika

STUPEŇ / STAGE:
ARCHITEKTONICKÝ NÁVRH

DATUM / DATE:
30.03.2022

revize:

MĚŘÍTKO / SCALE:
1:200

NÁZEV VÝKRESU / DRAWING:
PŮDORYS 1.NP

ČÍSLO VÝKRESU / DRAWING NUMBER:

LEGENDA:



VÝŠKOVÝ SYSTÉM Bpv :
+/-0,00 = +354,750 m.n.m.



PROJEKT / PROJECT:

Union Břevnov

zázemí pro sportovní klub

INVESTOR / CLIENT:
SK Union Břevnov
Nad Závěrkou 1109/13 Praha 6 169 00

ARCHITEKT / ARCHITECT:
Schindler Seko architekti s.r.o.
Wuchterlova 523/5, Praha 6, 160 00 Česká republika

STUPĚŇ / STAGE:
ARCHITEKTONICKÝ NÁVRH

DATUM / DATE:
30.03.2022

revize:

MĚŘÍTKO / SCALE:

NÁZEV VÝKRESU / DRAWING:

Řez vstupem + klubovnou

ČÍSLO VÝKRESU / DRAWING NUMBER:

.201

LEGENDA:



VÝŠKOVÝ SYSTÉM Bpv :
+/-0,00 = +354,750 m.n.m.



PROJEKT / PROJECT:

Union Břevnov

zázemí pro sportovní klub

INVESTOR / CLIENT:
SK Union Břevnov
Nad Závěrkou 1109/13 Praha 6 169 00

ARCHITEKT / ARCHITECT:
Schindler Seko architekti s.r.o.
Wuchterlova 523/5, Praha 6, 160 00 Česká republika

STUPĚŇ / STAGE:
ARCHITEKTONICKÝ NÁVRH

DATUM / DATE:
30.03.2022

revize:

MĚŘÍTKO / SCALE:

NÁZEV VÝKRESU / DRAWING:

Řez šatnami

ČÍSLO VÝKRESU / DRAWING NUMBER:

.202

LEGENDA:



VÝŠKOVÝ SYSTÉM Bpv :
+/-0,00 = +354,750 m.n.m.



PROJEKT / PROJECT:

Union Břevnov

zázemí pro sportovní klub

INVESTOR / CLIENT:
SK Union Břevnov
Nad Závěrkou 1109/13 Praha 6 169 00

ARCHITEKT / ARCHITECT:
Schindler Seko architekti s.r.o.
Wuchterlova 523/5, Praha 6, 160 00 Česká republika

STUPĚŇ / STAGE:
ARCHITEKTONICKÝ NÁVRH

DATUM / DATE:
30.03.2022

revize:

MĚŘÍTKO / SCALE:

NÁZEV VÝKRESU / DRAWING:

ptačí perspektiva JZ

ČÍSLO VÝKRESU / DRAWING NUMBER:

.300

LEGENDA:



VÝŠKOVÝ SYSTÉM BpV :
+/-0,00 = +354,750 m.n.m.



PROJEKT / PROJECT:

Union Břevnov

zázemí pro sportovní klub

INVESTOR / CLIENT:
SK Union Břevnov
Nad Závěrkou 1109/13 Praha 6 169 00

ARCHITEKT / ARCHITECT:
Schindler Seko architekti s.r.o.
Wuchterlova 523/5, Praha 6, 160 00 Česká republika

STUPĚŇ / STAGE:

ARCHITEKTONICKÝ NÁVRH

DATUM / DATE:
30.03.2022

revize:

MĚŘÍTKO / SCALE:

NÁZEV VÝKRESU / DRAWING:

ptačí perspektiva SZ

ČÍSLO VÝKRESU / DRAWING NUMBER:

LEGENDA:



VÝŠKOVÝ SYSTÉM Bpv :
+/-0,00 = +354,750 m.n.m.



PROJEKT / PROJECT:

Union Břevnov

zázemí pro sportovní klub

INVESTOR / CLIENT:
SK Union Břevnov
Nad Závěrkou 1109/13 Praha 6 169 00

ARCHITEKT / ARCHITECT:
Schindler Seko architekti s.r.o.
Wuchterlova 523/5, Praha 6, 160 00 Česká republika

STUPĚŇ / STAGE:

ARCHITEKTONICKÝ NÁVRH

DATUM / DATE:
30.03.2022

revize:

MĚŘÍTKO / SCALE:

NÁZEV VÝKRESU / DRAWING:

ptačí perspektiva SV

ČÍSLO VÝKRESU / DRAWING NUMBER:

LEGENDA:



VÝŠKOVÝ SYSTÉM Bpv :
+/-0,00 = +354,750 m.n.m.



PROJEKT / PROJECT:

Union Břevnov

zázemí pro sportovní klub

INVESTOR / CLIENT:
SK Union Břevnov
Nad Závěrkou 1109/13 Praha 6 169 00

ARCHITEKT / ARCHITECT:
Schindler Seko architekti s.r.o.
Wuchterlova 523/5, Praha 6, 160 00 Česká republika

STUPĚŇ / STAGE:
ARCHITEKTONICKÝ NÁVRH

DATUM / DATE: 30.03.2022	revize:
-----------------------------	---------

MĚŘÍTKO / SCALE:

NÁZEV VÝKRESU / DRAWING:
pohled ze hřiště

ČÍSLO VÝKRESU / DRAWING NUMBER:

LEGENDA:



VÝŠKOVÝ SYSTÉM Bpv :
+/-0,00 = +354,750 m.n.m.



PROJEKT / PROJECT:

Union Břevnov

zázemí pro sportovní klub

INVESTOR / CLIENT:
SK Union Břevnov
Nad Závěrkou 1109/13 Praha 6 169 00

ARCHITEKT / ARCHITECT:
Schindler Seko architekti s.r.o.
Wuchterlova 523/5, Praha 6, 160 00 Česká republika

STUPĚŇ / STAGE:
ARCHITEKTONICKÝ NÁVRH

DATUM / DATE:
30.03.2022

revize:

MĚŘÍTKO / SCALE:

NÁZEV VÝKRESU / DRAWING:

pohled z ulice Skokanská

ČÍSLO VÝKRESU / DRAWING NUMBER:

.304

LEGENDA:



VÝŠKOVÝ SYSTÉM Bpv :
+/-0,00 = +354,750 m.n.m.



PROJEKT / PROJECT:

Union Břevnov

zázemí pro sportovní klub

INVESTOR / CLIENT:
SK Union Břevnov
Nad Závěrkou 1109/13 Praha 6 169 00

ARCHITEKT / ARCHITECT:
Schindler Seko architekti s.r.o.
Wuchterlova 523/5, Praha 6, 160 00 Česká republika

STUPĚŇ / STAGE:
ARCHITEKTONICKÝ NÁVRH

DATUM / DATE:
30.03.2022

revize:

MĚŘÍTKO / SCALE:

NÁZEV VÝKRESU / DRAWING:

pohled z křižovatky Tomanova

ČÍSLO VÝKRESU / DRAWING NUMBER:

.305

LEGENDA:



VÝŠKOVÝ SYSTÉM Bpv :
+/-0,00 = +354,750 m.n.m.



PROJEKT / PROJECT:

Union Břevnov

zázemí pro sportovní klub

INVESTOR / CLIENT:
SK Union Břevnov
Nad Závěrkou 1109/13 Praha 6 169 00

ARCHITEKT / ARCHITECT:
Schindler Seko architekti s.r.o.
Wuchterlova 523/5, Praha 6, 160 00 Česká republika

STUPĚŇ / STAGE:
ARCHITEKTONICKÝ NÁVRH

DATUM / DATE:
30.03.2022

revize:

MĚŘÍTKO / SCALE:

NÁZEV VÝKRESU / DRAWING:

pohled z kryté terasy

ČÍSLO VÝKRESU / DRAWING NUMBER:

.306