



PŮDORYS TERASY 100
stávající stav

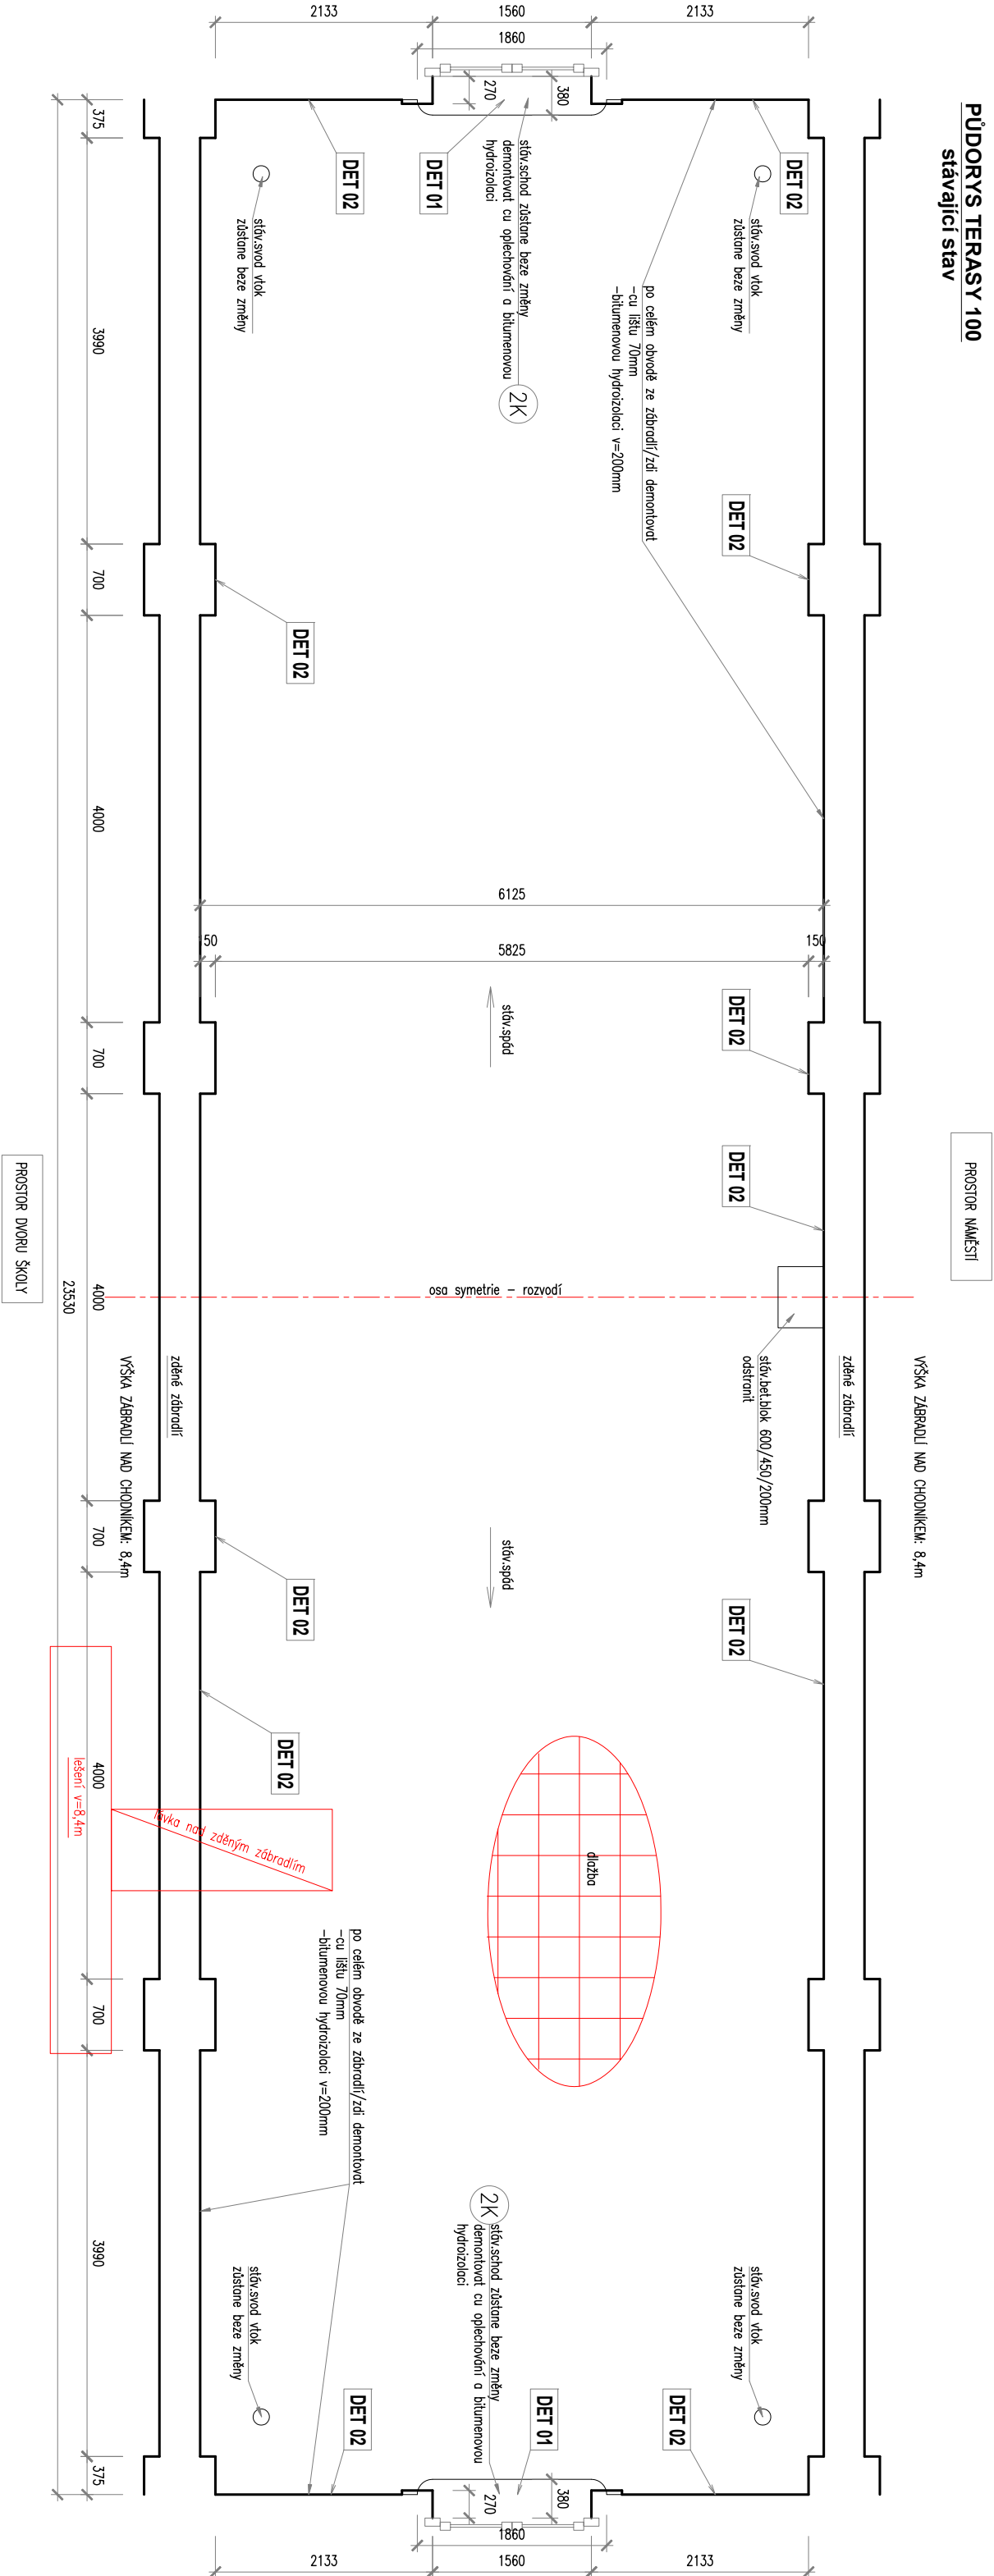

INVESTOR: ÚMČ Praha 6 - Odbor školství a kultury			
AKCE: REKONSTRUKCE TERAS ZŠ EMY DESTINNOVÉ, ZŠ nám.Svobody 2 nám. Svobody 2, 3, Praha 6			
ZODP. PROJEKTANT:	VYPRACOVAL:	MĚŘITKO:	1:50
Ing. Vít Kocourek	Ing. Vít Kocourek		
		Prosecká 683/1115 190 00 Praha 9 - CZ www.avek.cz Tel.: 723 858 248	Ing. Vít Kocourek kocourek@mail.cz www.avek.cz Tel.: 723 858 248
TERASA 100		STUPEN: DPS	VÝKRES Č.: D1.1.01