


INVESTOR: <b>ÚMČ Praha 6 - Odbor školství a kultury</b>		
AKCE: <b>REKONSTRUKCE TERAS ZŠ EMY DESTINNOVÉ, ZŠ nám.Svobody 2 nám. Svobody 2, 3, Praha 6</b>		
ZODP. PROJEKTANT: Ing. Vít Kocourek	VYPRACOVAL: Ing. Vít Kocourek	MĚŘÍTKO: <b>_</b>
 Prosecká 683/115   kocourek@cmail.cz 190 00 Praha 9 – CZ   www.avek.cz Tel.: 723 858 248		DATUM: <b>12/2022</b>
<b>DETAILY</b>		STUPEŇ:
		č.výkr.: <b>det</b>
		DPS

**DET 01**

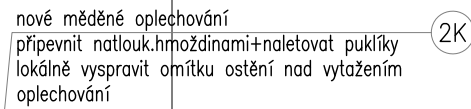

- betonová dlažba 400/400/50mm na podložkách
- geotextilie 150g/m<sup>2</sup>
- 2x celoplošně natavená bitumenová hydroizolace APP modifikovaný pás tl.2x4mm
- penetrace ALP
- vyspravená betonová mazanina
- škvárobeton
- nosná stropní kce


## DET 01




- betonová dlažba 300/300/45mm na podložkách
- geotextilie
- bitumenové pásy 15mm
- betonová mazanina
- škvárobeton
- nosná stropní kce

INVESTOR: ÚMČ Praha 6 - Odbor školství a kultury		
AKCE: REKONSTRUKCE TERAS ZŠ EMY DESTINNOVÉ, ZŠ nám.Svobody 2 nám. Svobody 2, 3, Praha 6		
ZODP. PROJEKTANT: Ing. Vít Kocourek	VYPRACOVAL: Ing. Vít Kocourek	MĚŘÍTKO: 1:10
 Prosecká 683/115 kocourek@cmail.cz 190 00 Praha 9 – CZ www.avek.cz Tel.: 723 858 248	DATUM: 12/2022	
TERASA 100 - DET01		STUPEŇ: DPS VÝKRES Č.: D1.1.04

DET 02  
navrhovaný stav

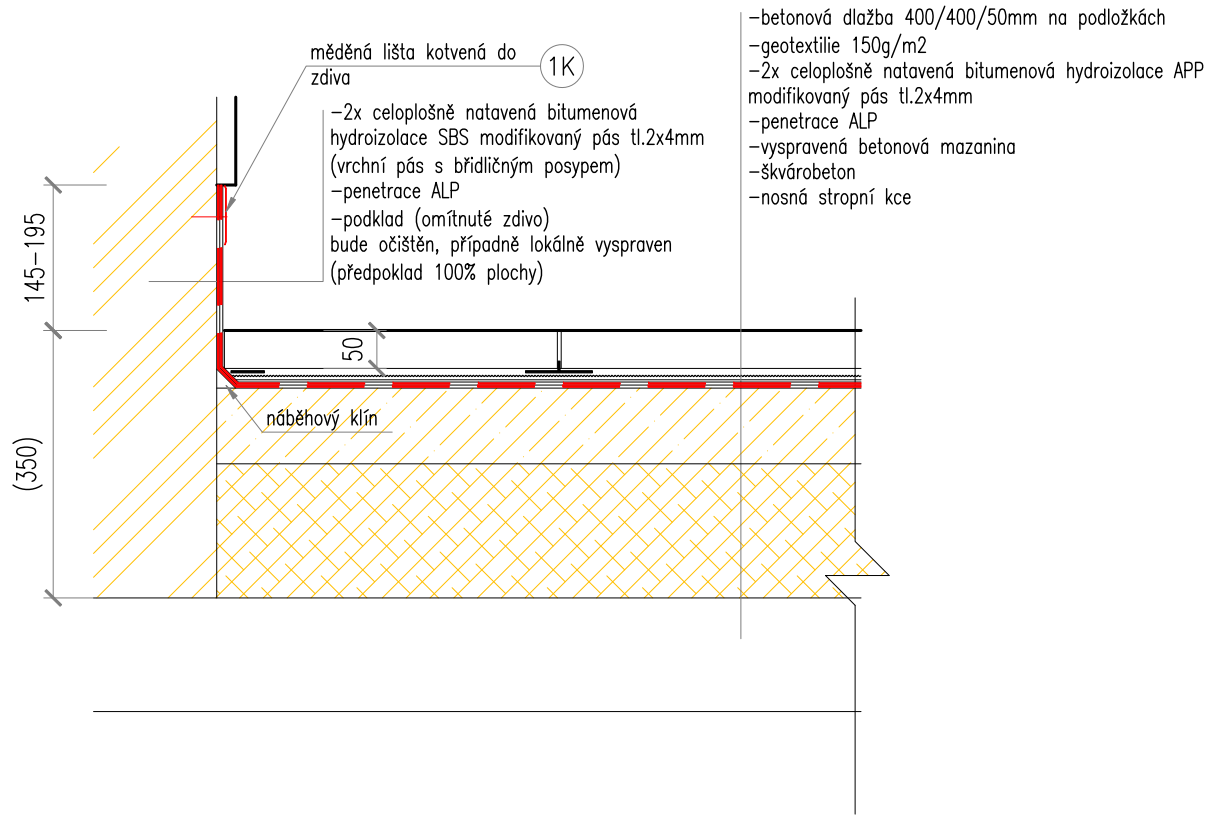


DET 02  
stávající stav

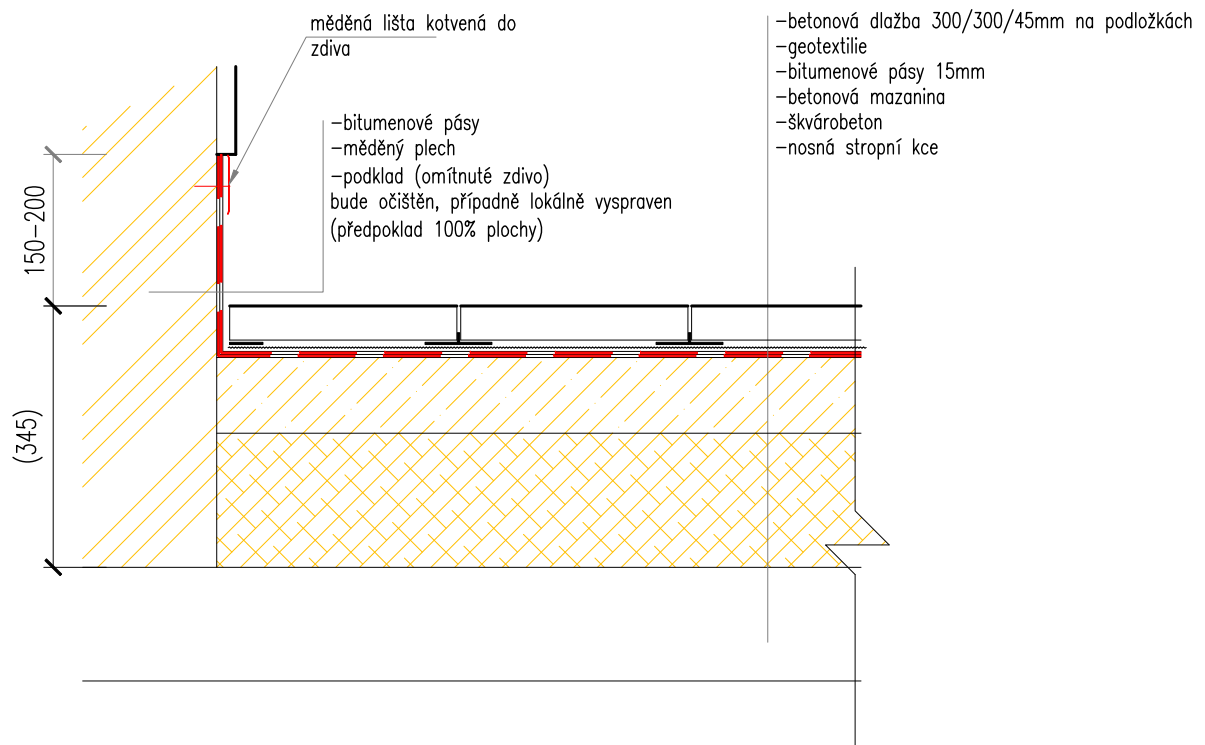


INVESTOR: ÚMČ Praha 6 - Odbor školství a kultury		
AKCE: REKONSTRUKCE TERAS ZŠ EMY DESTINNOVÉ, ZŠ nám.Svobody 2 nám. Svobody 2, 3, Praha 6		
ZODP. PROJEKTANT: Ing. Vít Kocourek	VYPRACOVAL: Ing. Vít Kocourek	MĚŘITKO: 1:10
	Prosecká 683/115 kocourek@cmail.cz 190 00 Praha 9 – CZ www.avek.cz Tel.: 723 858 248	DATUM: 12/2022
TERASA 100 - DET02		STUPEŇ: DPS VÝKRES Č.: D1.1.05

DET 11  
navrhovaný stav

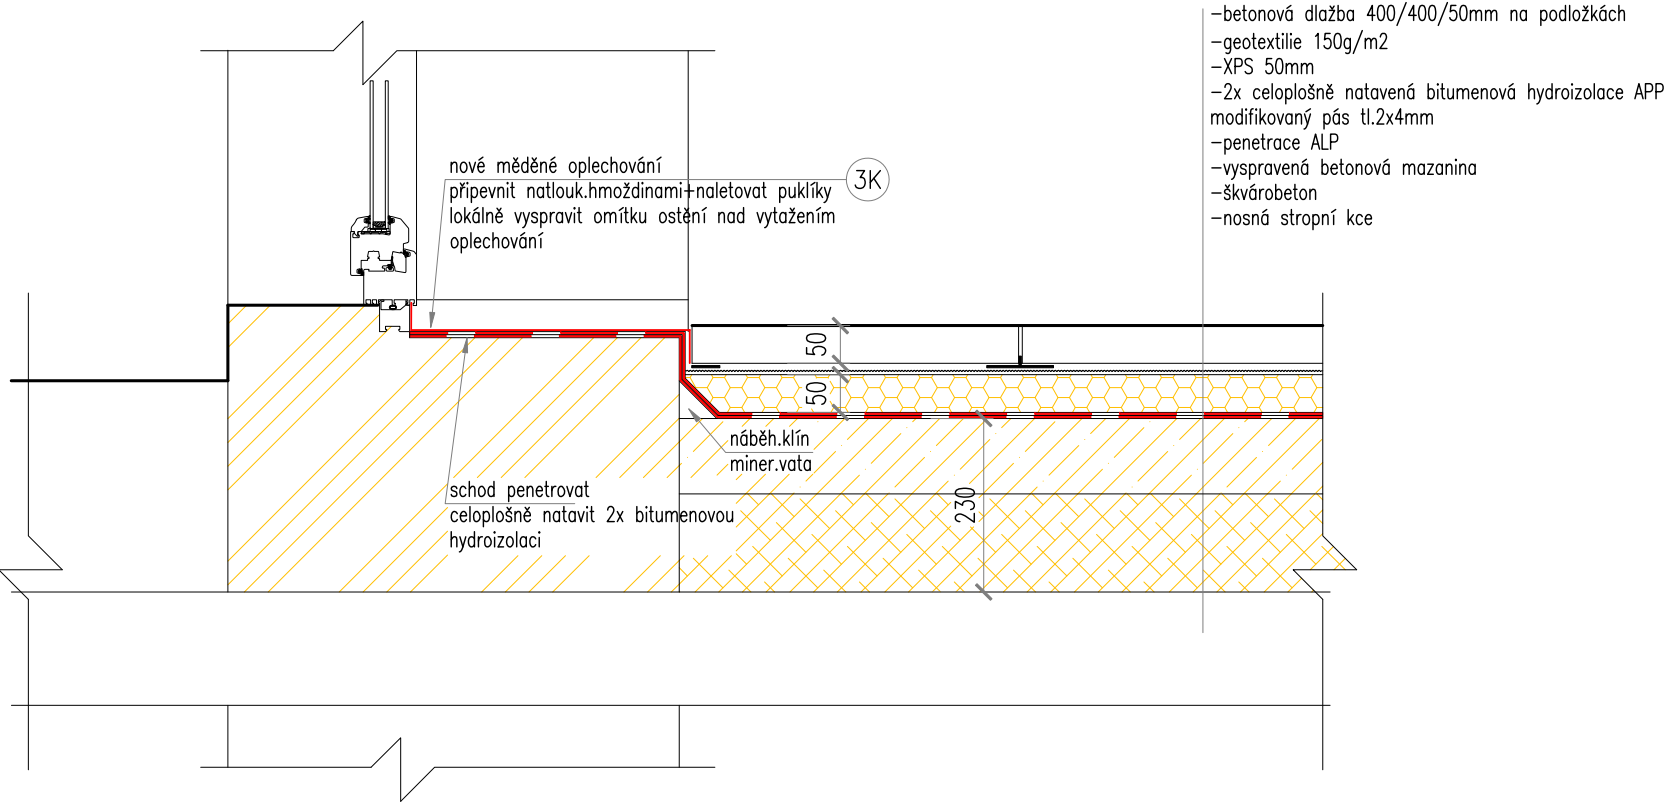


DET 11  
stávající stav

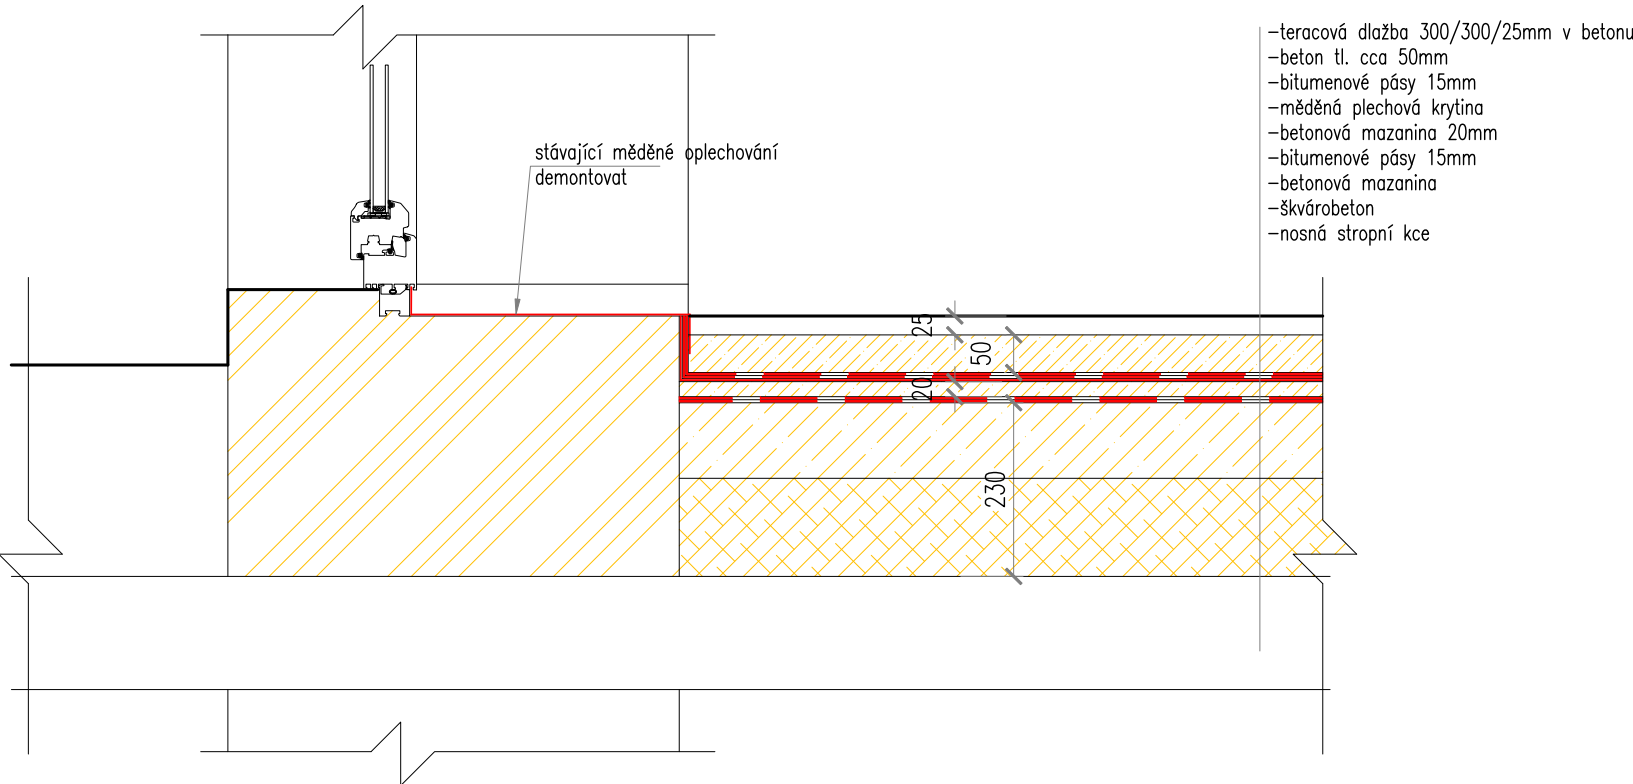


INVESTOR: ÚMČ Praha 6 - Odbor školství a kultury		
AKCE: REKONSTRUKCE TERAS ZŠ EMY DESTINNOVÉ, ZŠ nám.Svobody 2 nám. Svobody 2, 3, Praha 6		
ZODP. PROJEKTANT: Ing. Vít Kocourek	VYPRACOVAL: Ing. Vít Kocourek	MĚŘÍTKO: 1:10
 Prosecká 683/115 kocourek@cmail.cz 190 00 Praha 9 – CZ www.avek.cz Tel.: 723 858 248		DATUM: 12/2022
TERASA 201 - DET11		STUPEŇ: DPS VÝKRES Č.: D1.1.06

**DET 12**  
**navrhovaný stav**

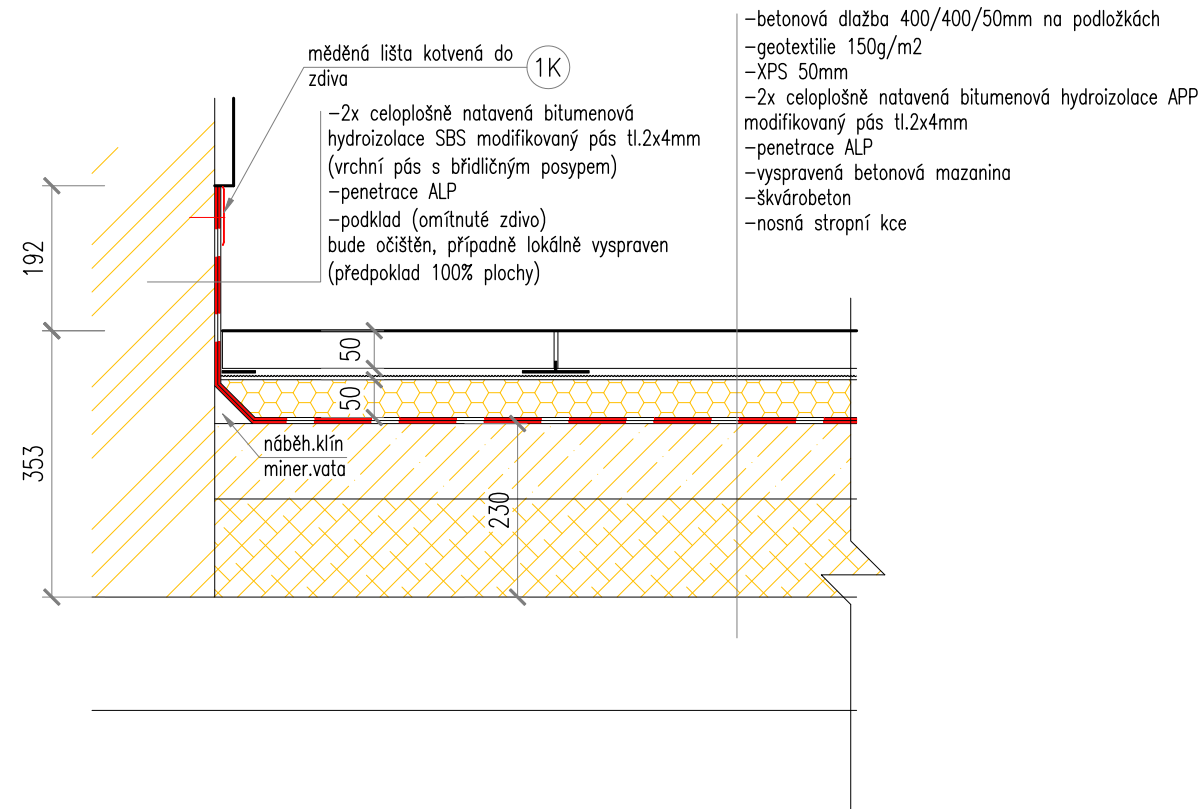


**DET 12**  
**stávající stav**

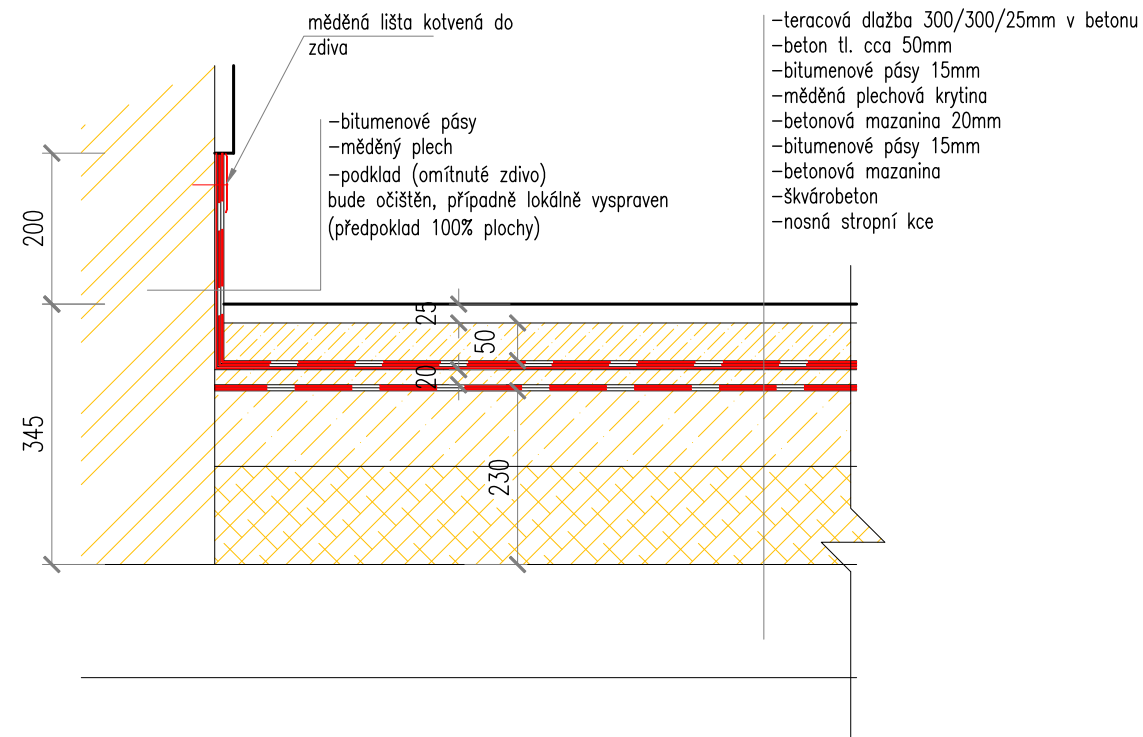


INVESTOR: ÚMČ Praha 6 - Odbor školství a kultury		
AKCE: REKONSTRUKCE TERAS ZŠ EMY DESTINNOVÉ, ZŠ nám.Svobody 2 nám. Svobody 2, 3, Praha 6		
ZODP. PROJEKTANT: Ing. Vít Kocourek	VYPRACOVAL: Ing. Vít Kocourek	MĚŘÍTKO: 1:10
 Prosecká 683/115 190 00 Praha 9 – CZ kocourek@cmail.cz www.avek.cz Tel.: 723 858 248		DATUM: 12/2022
TERASA 201 - DET12		STUPEŇ: DPS VÝKRES Č.: D1.1.07


DET 13  
navrhovaný stav

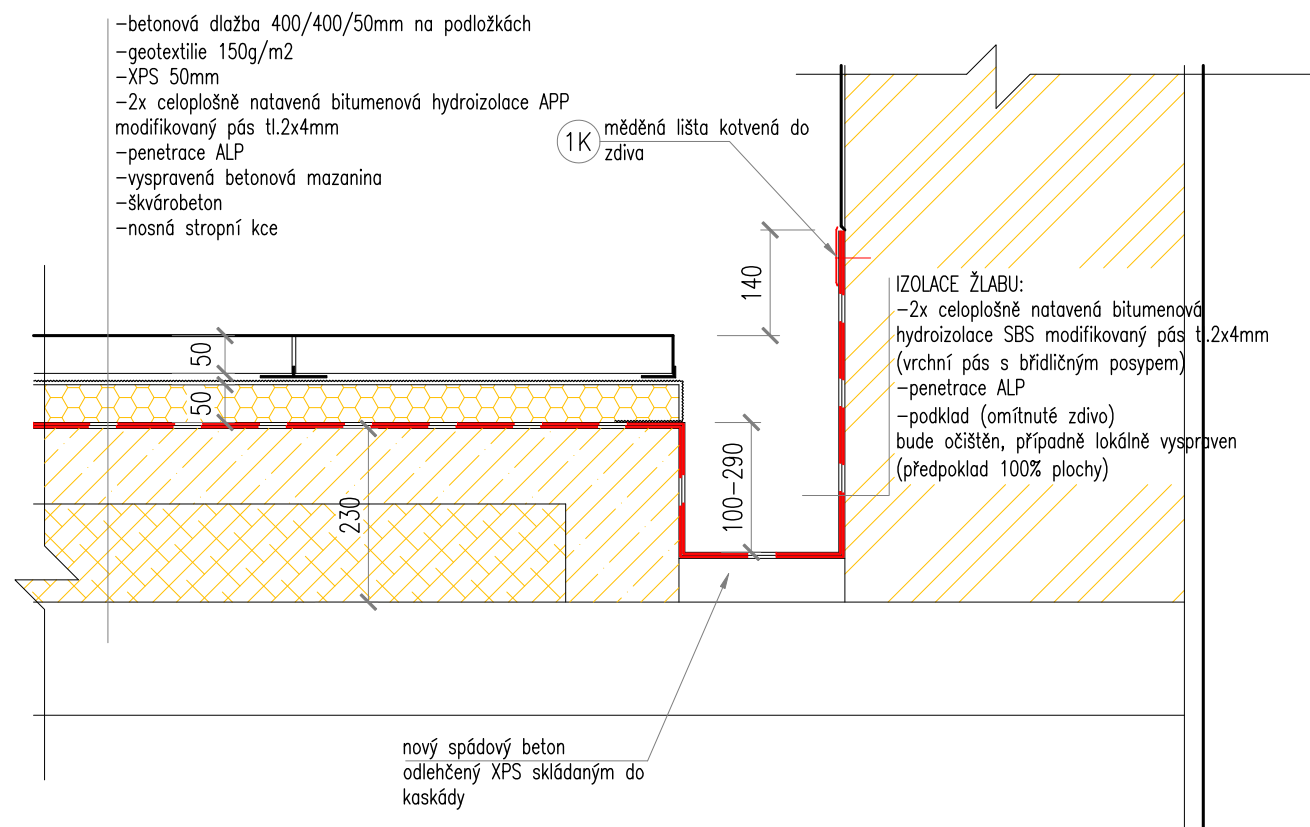

PODÉLNÝ ŘEZ ŽLABEM  
navrhovaný stav

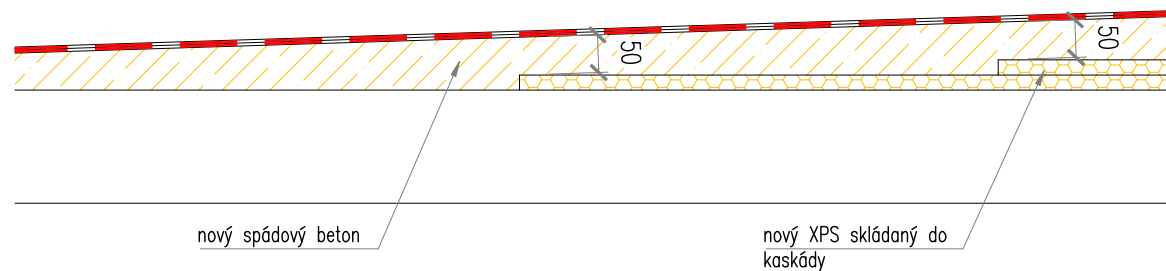


DET 13  
stávající stav

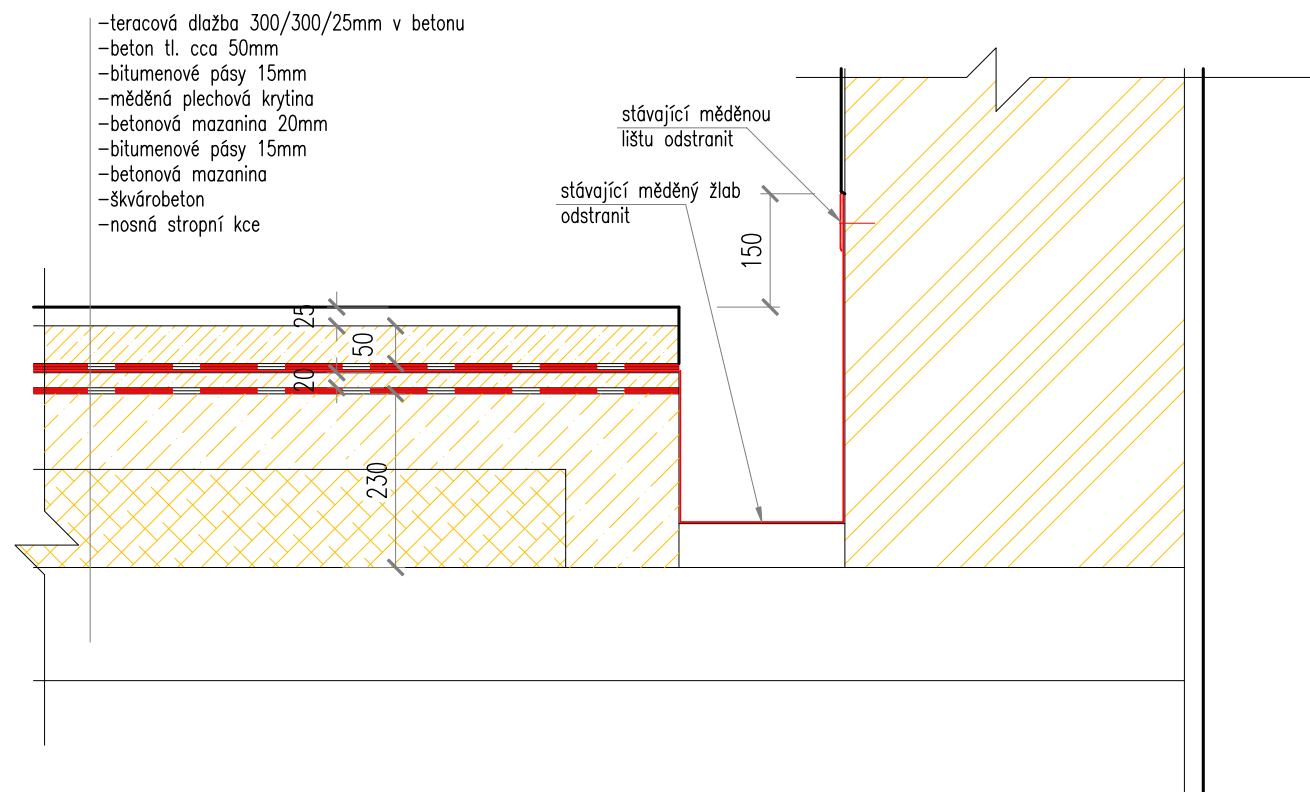


INVESTOR: ÚMČ Praha 6 - Odbor školství a kultury		
AKCE: REKONSTRUKCE TERAS ZŠ EMY DESTINNOVÉ, ZŠ nám.Svobody 2 nám. Svobody 2, 3, Praha 6		
ZODP. PROJEKTANT: Ing. Vít Kocourek	VYPRACOVAL: Ing. Vít Kocourek	MĚŘÍTKO: 1:10
 Prosecká 683/115 kocourek@mail.cz 190 00 Praha 9 – CZ www.avek.cz Tel.: 723 858 248		DATUM: 12/2022
TERASA 201 - DET13		STUPEŇ: DPS VÝKRES Č.: D1.1.08

DET 21  
navrhovaný stav

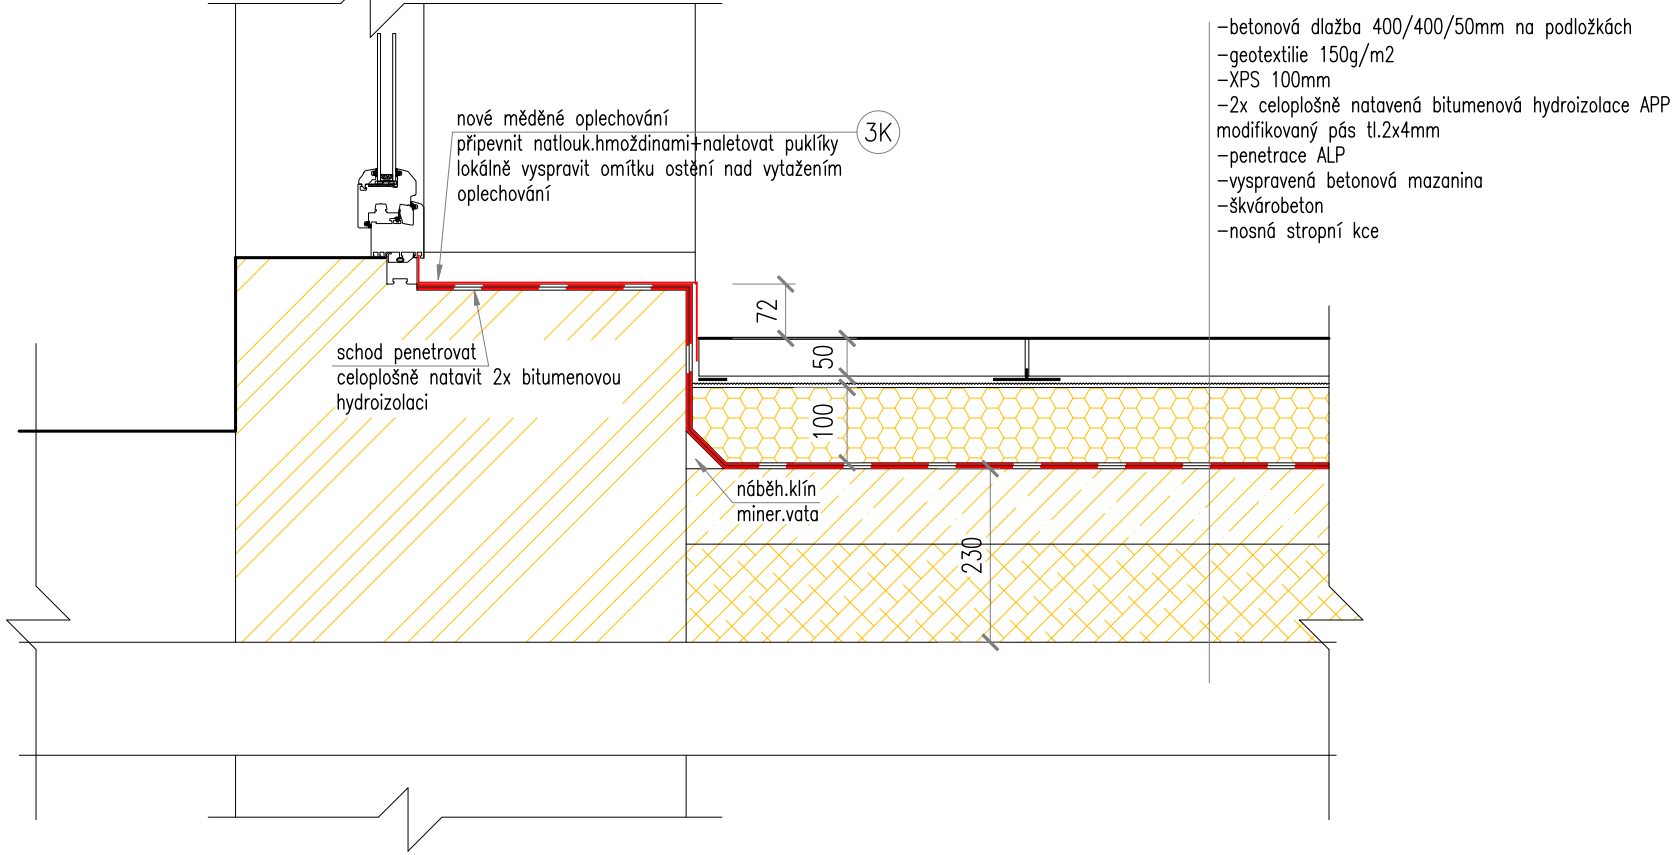


DET 21  
stávající stav

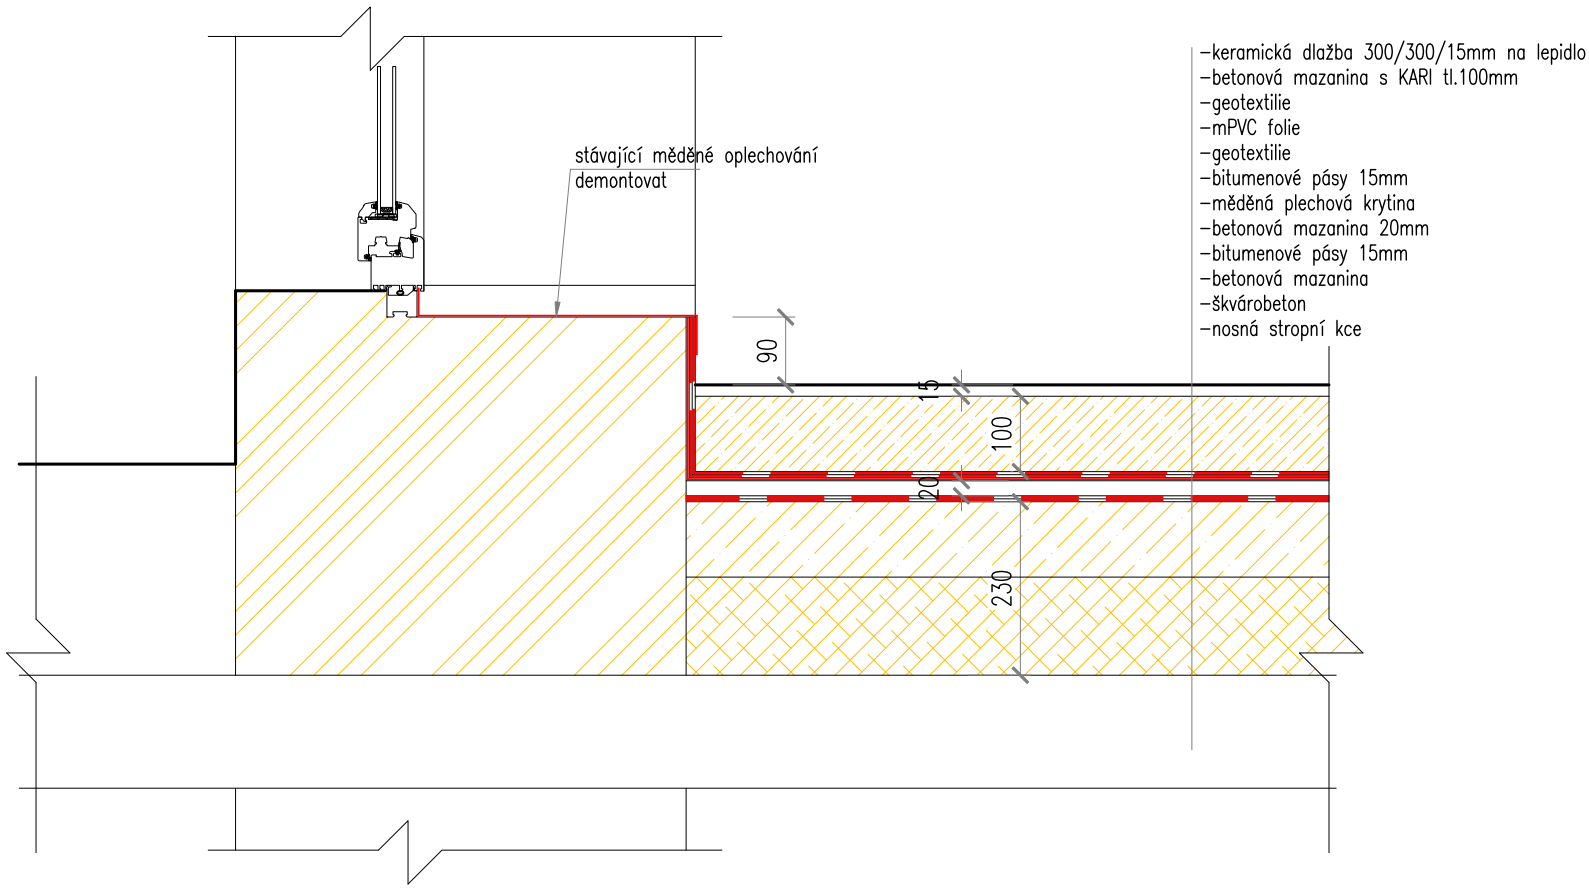


INVESTOR: ÚMČ Praha 6 - Odbor školství a kultury		
AKCE: REKONSTRUKCE TERAS ZŠ EMY DESTINNOVÉ, ZŠ nám.Svobody 2 nám. Svobody 2, 3, Praha 6		
ZODP. PROJEKTANT: Ing. Vít Kocourek	VYPRACOVAL: Ing. Vít Kocourek	MĚŘÍTKO: 1:10
	Prosecká 683/115 190 00 Praha 9 – CZ	kocourek@mail.cz www.avek.cz Tel.: 723 858 248
	DATUM: 12/2022	
TERASA 202 - DET21		STUPEŇ: DPS VÝKRES Č.: D1.1.09

DET 22  
navrhovaný stav

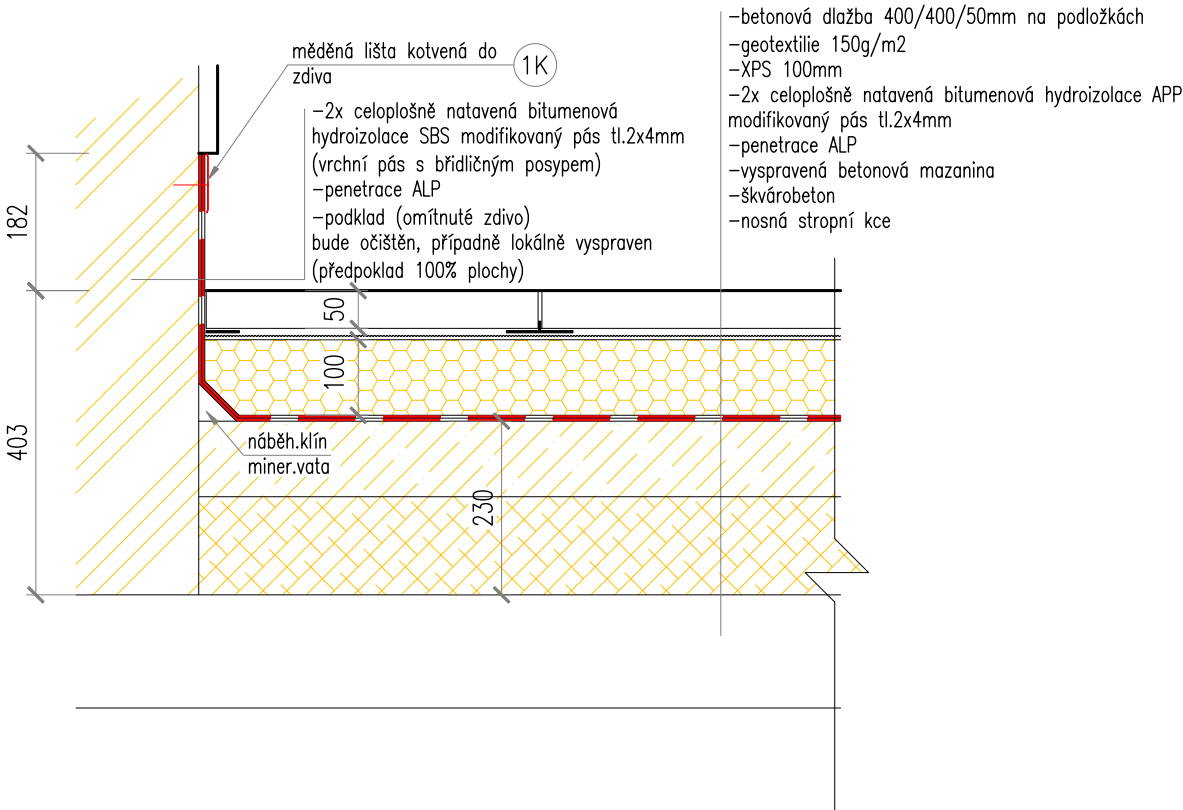

DET 22  
stávající stav

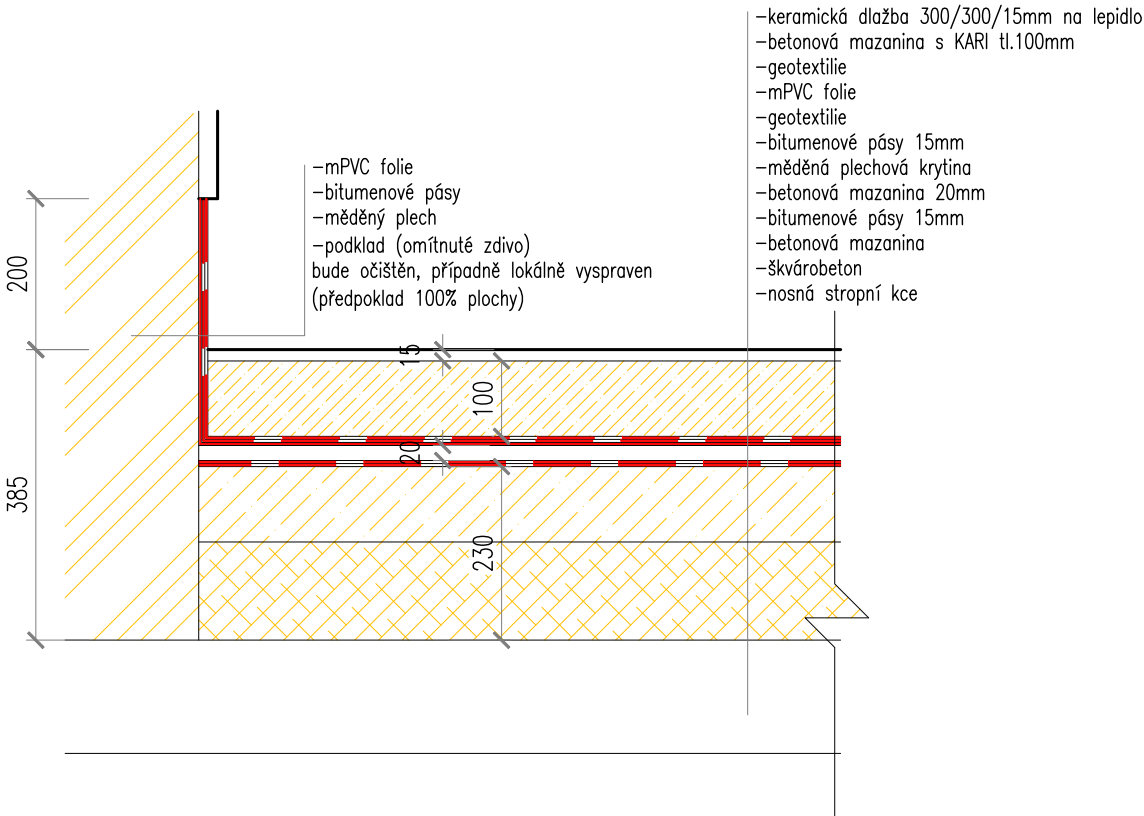


INVESTOR: ÚMČ Praha 6 - Odbor školství a kultury		
AKCE: REKONSTRUKCE TERAS ZŠ EMY DESTINNOVÉ, ZŠ nám.Svobody 2 nám. Svobody 2, 3, Praha 6		
ZODP. PROJEKTANT: Ing. Vít Kocourek	VYPRACOVAL: Ing. Vít Kocourek	MĚŘÍTKO: 1:10
 Prosecká 683/115 kocourek@cmail.cz 190 00 Praha 9 – CZ www.avek.cz Tel.: 723 858 248		DATUM: 12/2022
TERASA 202 - DET22		STUPEŇ: DPS VÝKRES Č.: D1.1.10




# DET 23

## navrhovaný stav

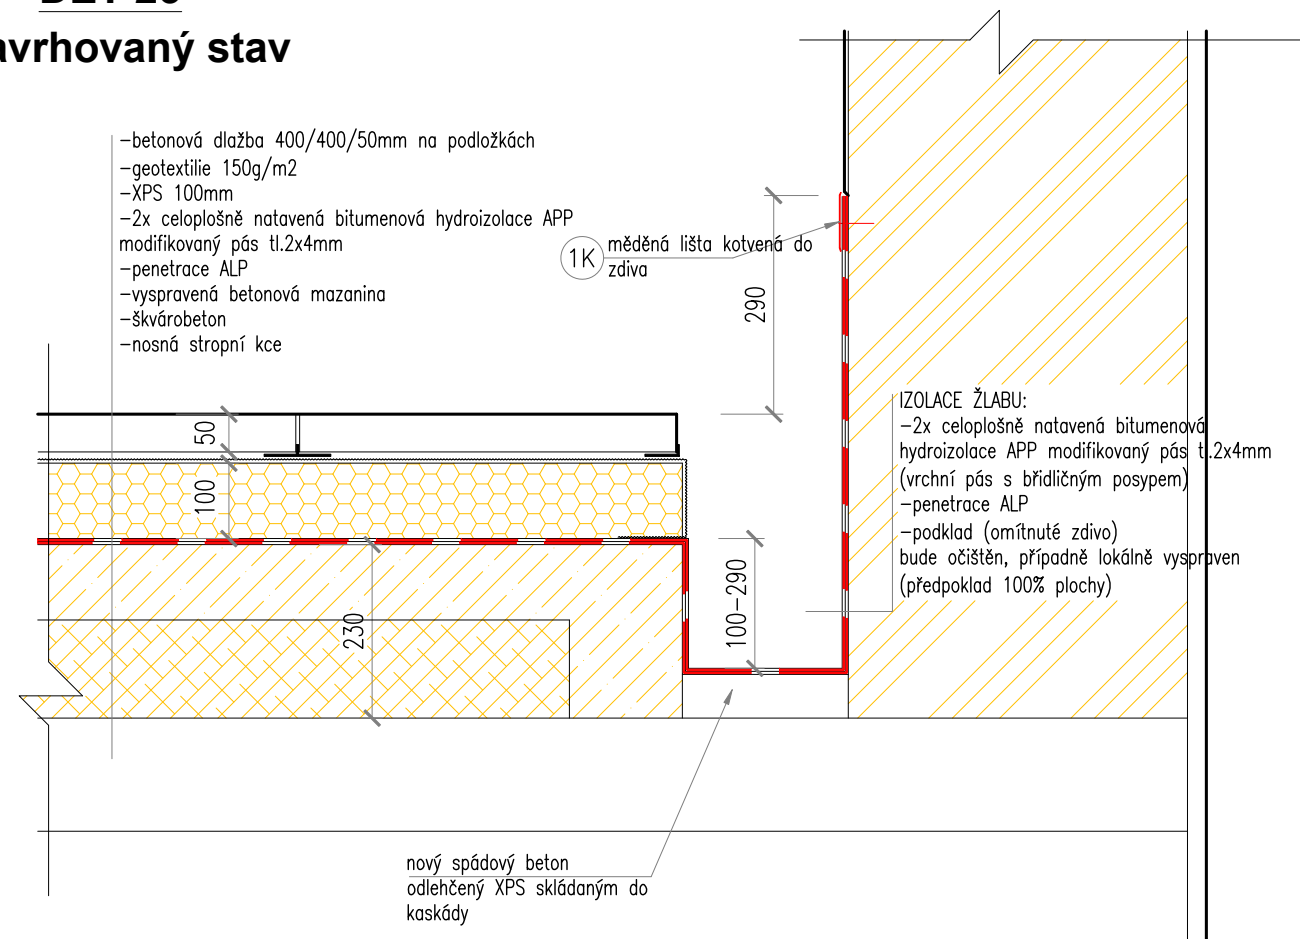


## PODÉLNÝ ŘEZ ŽLABEM

### navrhovaný stav

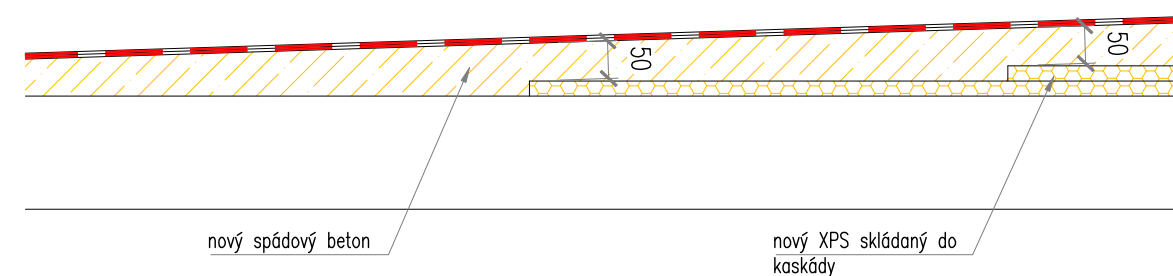

# DET 23

## stávající stav

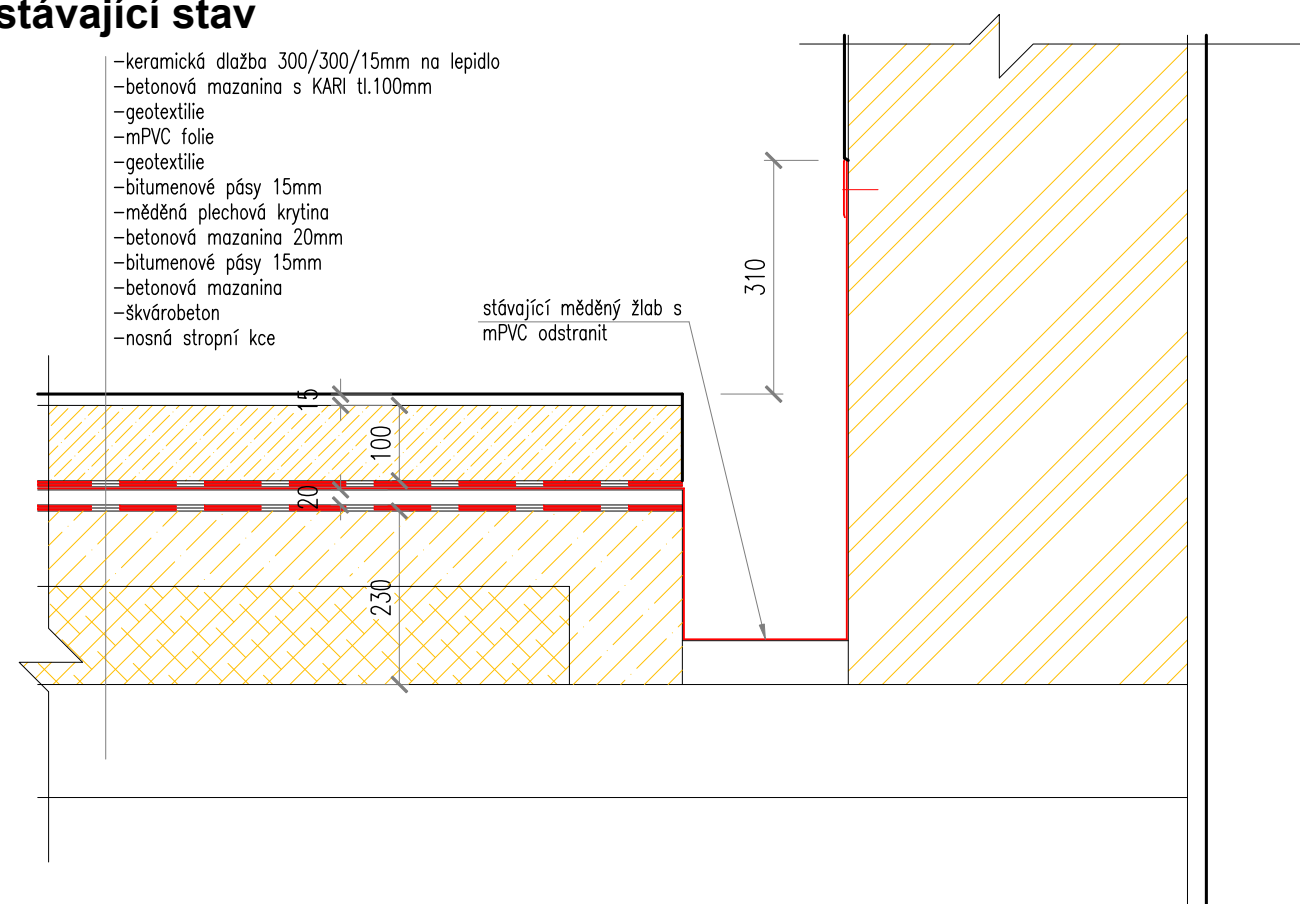

INVESTOR: ÚMČ Praha 6 - Odbor školství a kultury		
AKCE: REKONSTRUKCE TERAS ZŠ EMY DESTINNOVÉ, ZŠ nám.Svobody 2 nám. Svobody 2, 3, Praha 6		
ZODP. PROJEKTANT: Ing. Vít Kocourek	VYPRACOVAL: Ing. Vít Kocourek	MĚŘÍTKO: 1:10
 Prosecká 683/115 kocourek@cmail.cz 190 00 Praha 9 – CZ www.avek.cz Tel.: 723 858 248	DATUM: 12/2022	
TERASA 202 - DET23		STUPEŇ: DPS VÝKRES Č.: D1.1.11