



ZÁBRADLÍ MALÉ TERASY 2.NP
stávající stav

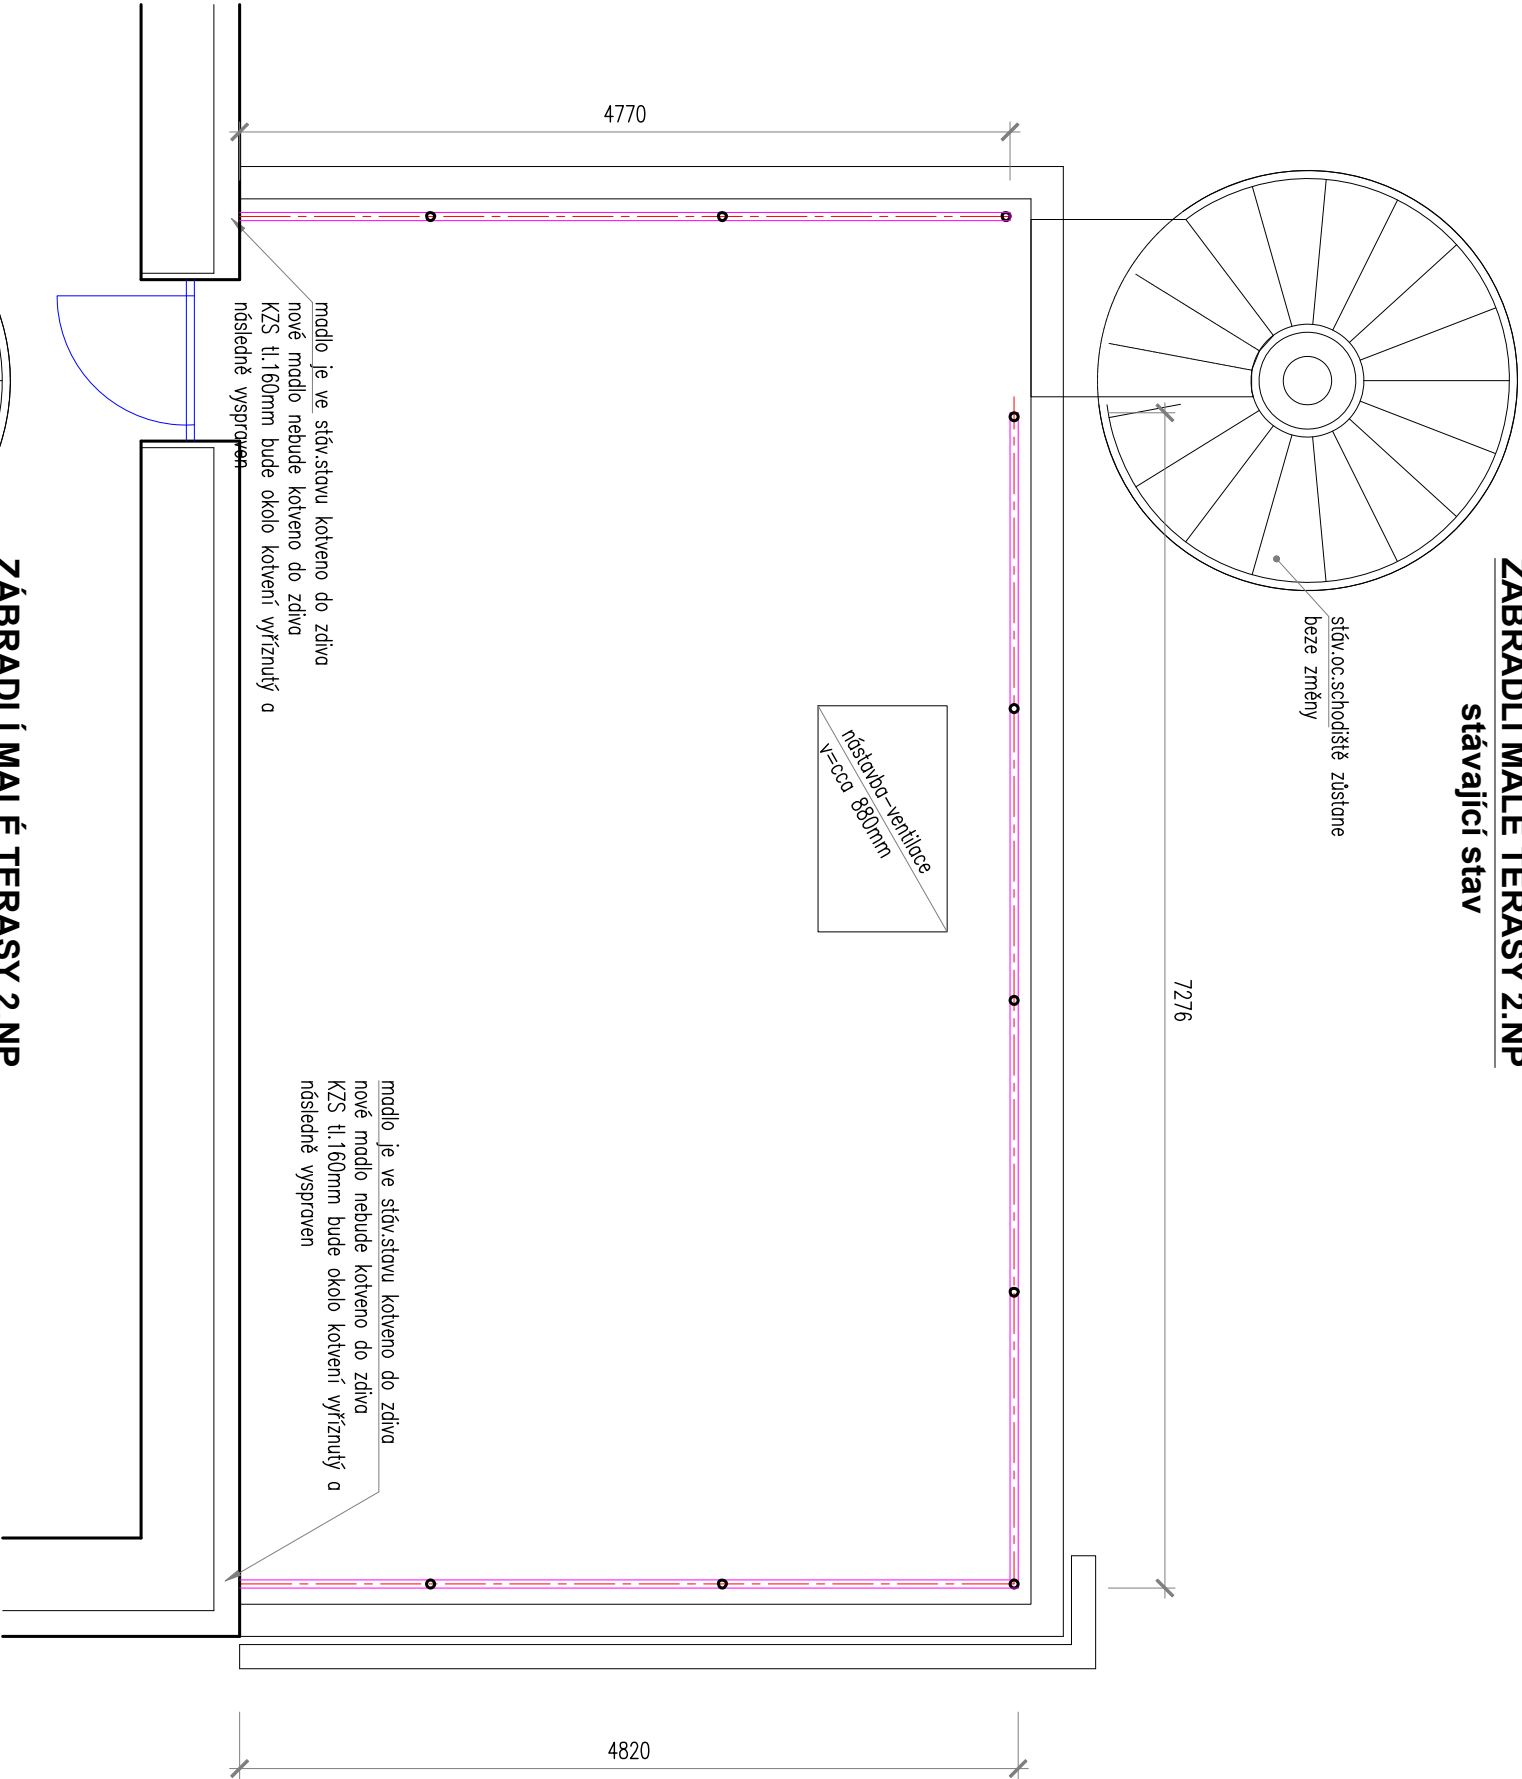

ZÁBRADLÍ MALÉ TERASY 2.NP
navrhovaný stav

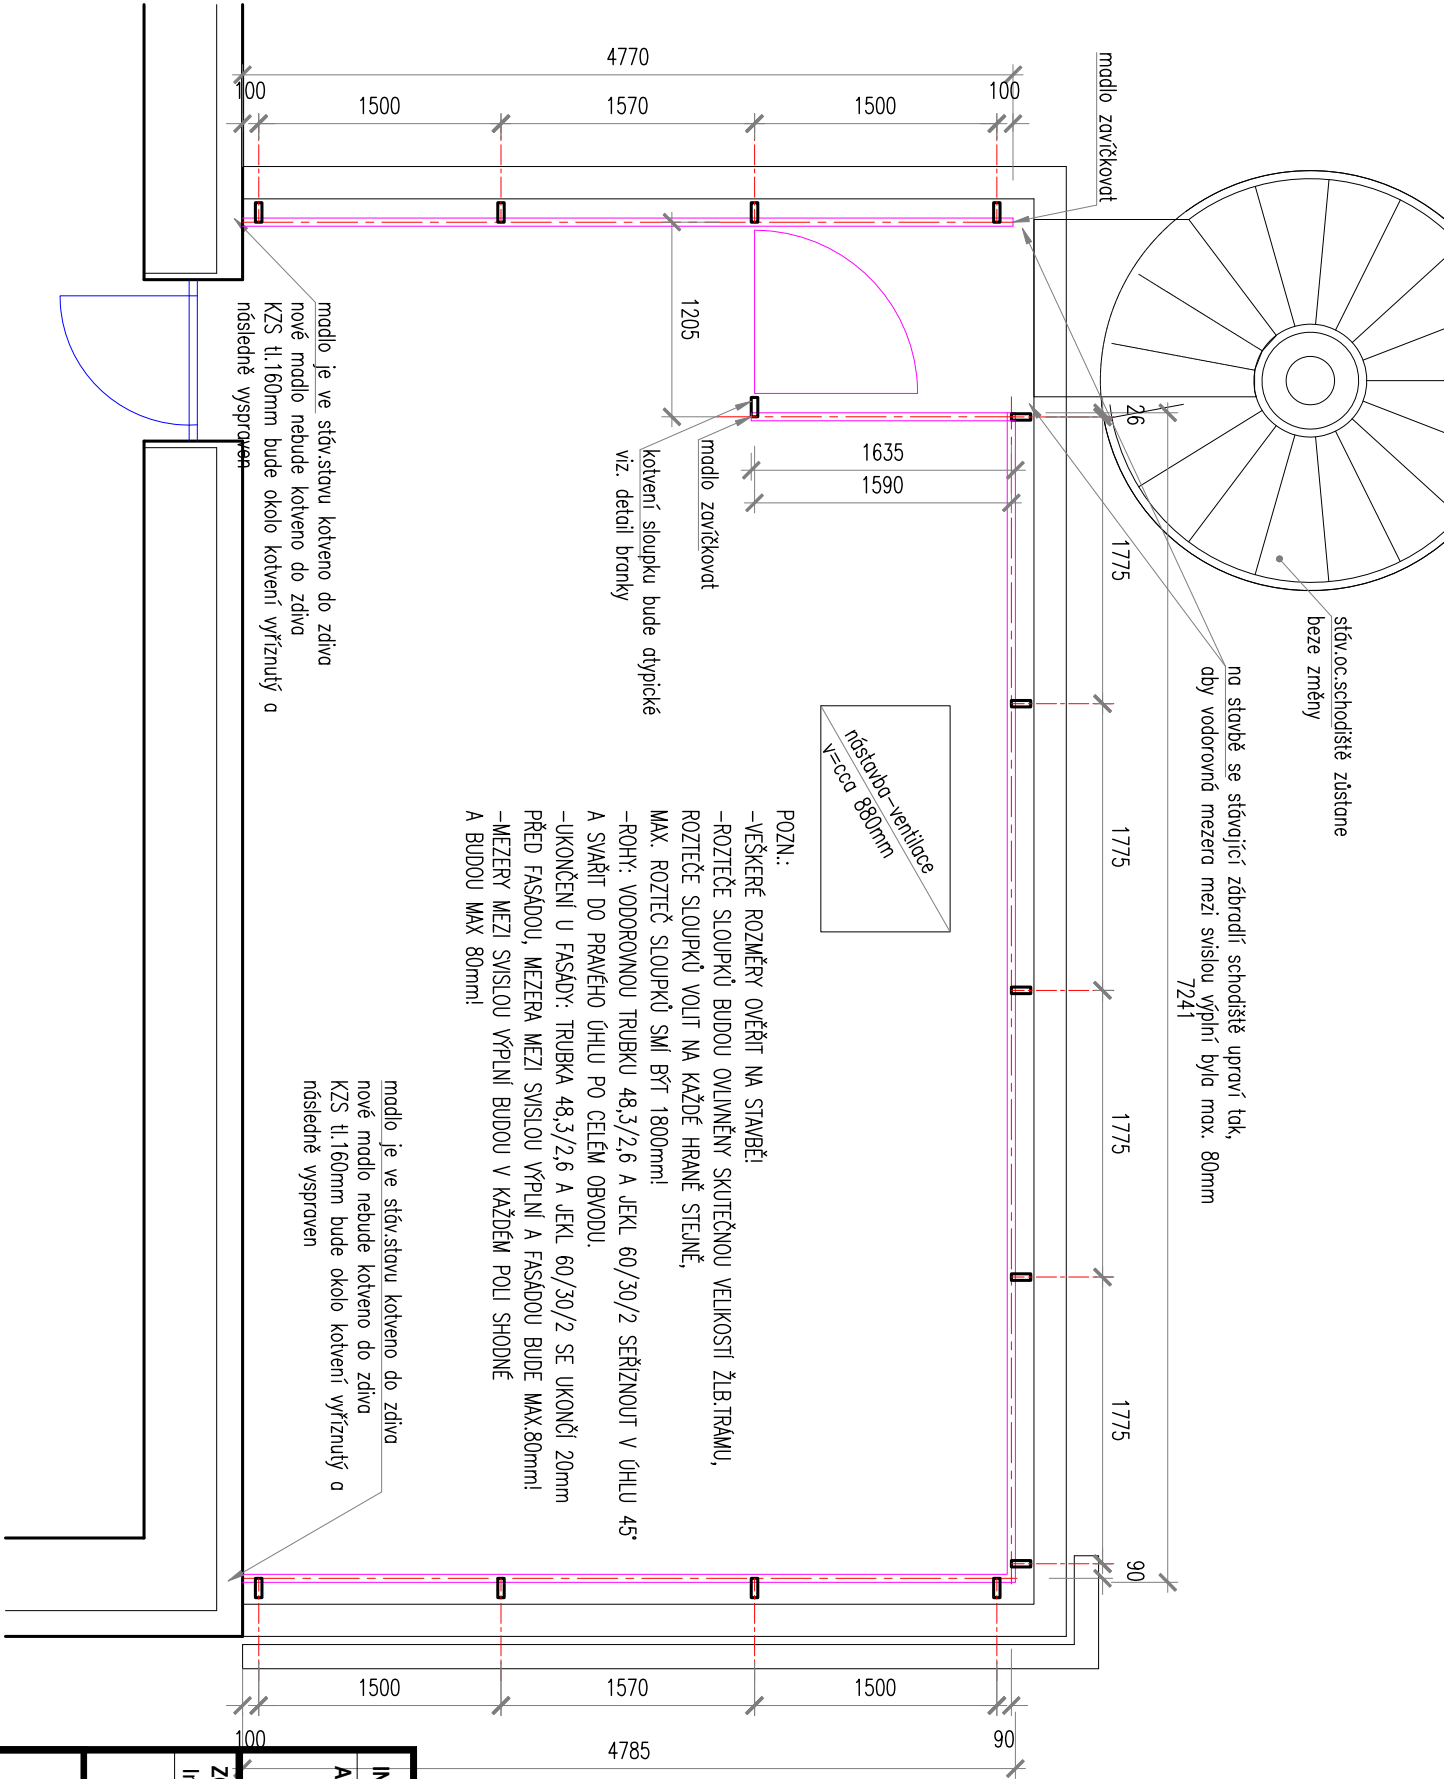

| | | | |
|--|-------------------|----------|------------|
| INVESTOR: ÚMČ Praha 6 - Odbor školství a kultury | | | |
| AKCE: REKONSTRUKCE TERAS MŠ TERRONSKÁ | | | |
| MŠ TERRONSKÁ 20/200, PRAHA 6 | | | |
| ZODP. PROJEKTANT: | VYPRACOVAL: | MĚŘITKO: | 1:50 |
| Ing. Vít Kocourek | Ing. Vít Kocourek | DATUM: | 02/2024 |
| MŠ TERRONSKÁ 20/200, PRAHA 6 | | STUPEŇ: | VÝKRES Č.: |
| ZÁBRADLÍ - MALÁ TERASA 2.NP | | DPS | D1.1.09 |