ŘEZ P-P
stávající stav

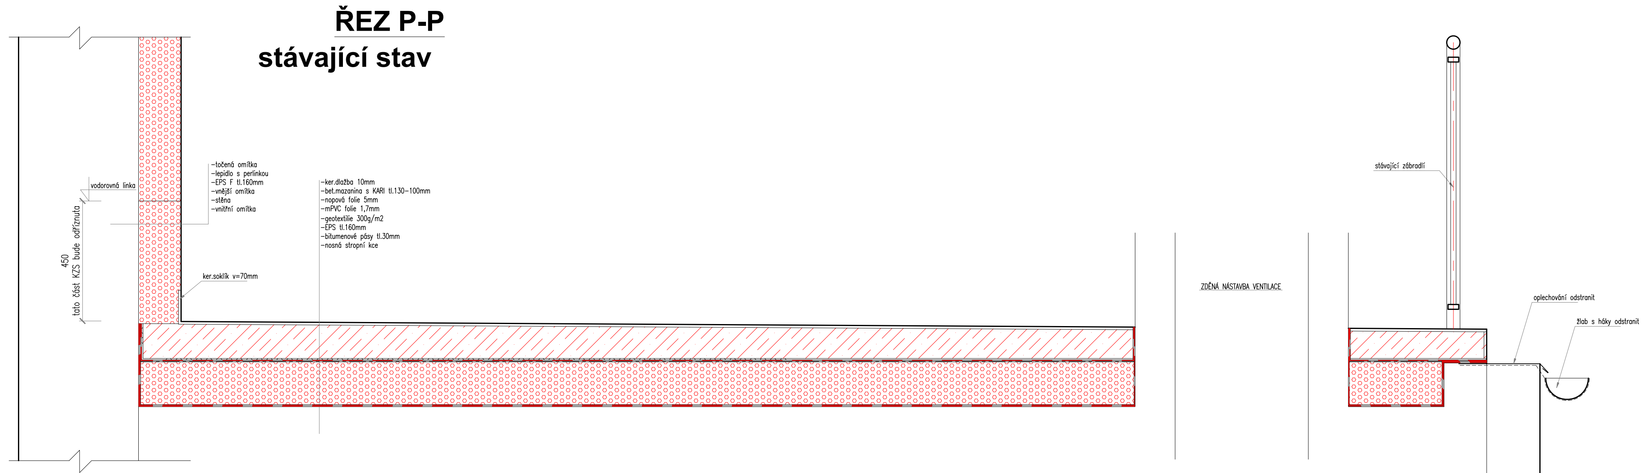

ŘEZ P-P
navrhovaný stav

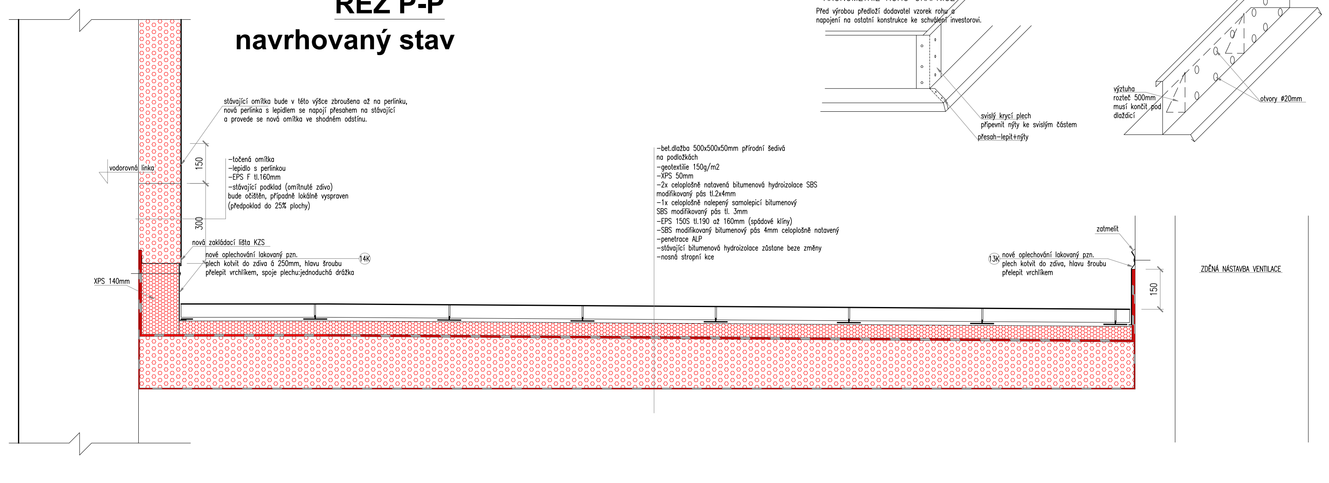

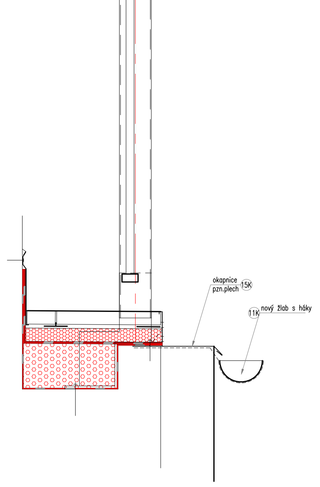

ŘEZ Q-Q
stávající stav

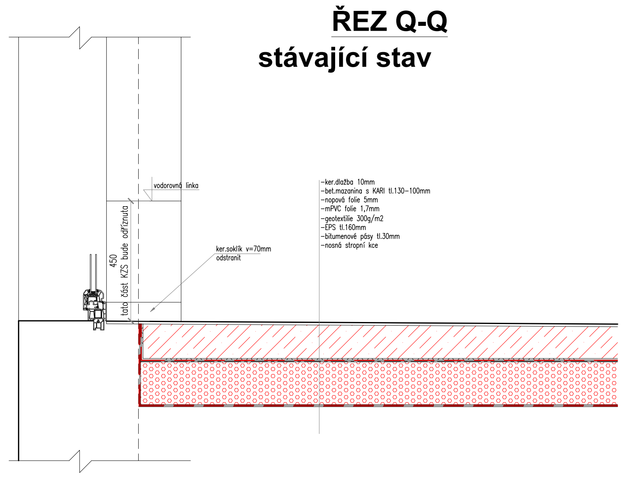

ŘEZ Q-Q
navrhovaný stav

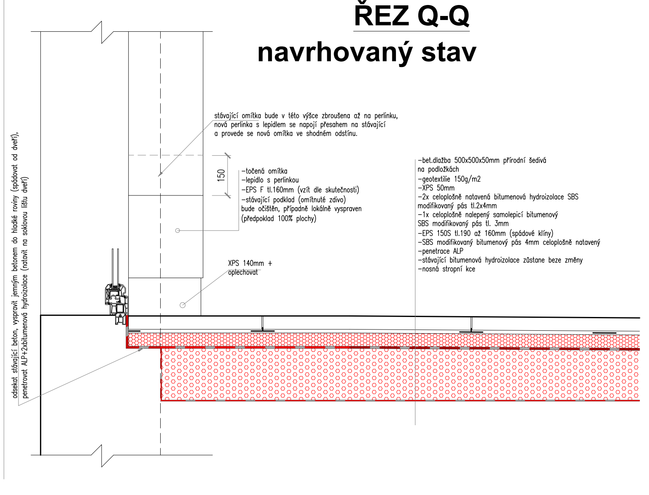

ŘEZ R-R
stávající stav

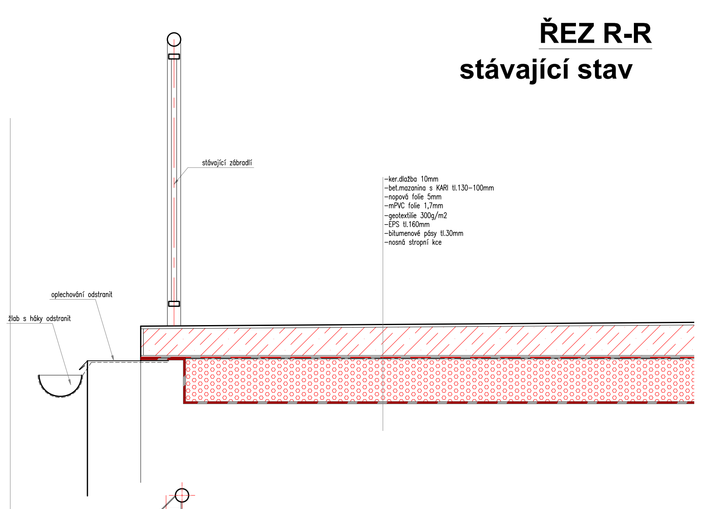

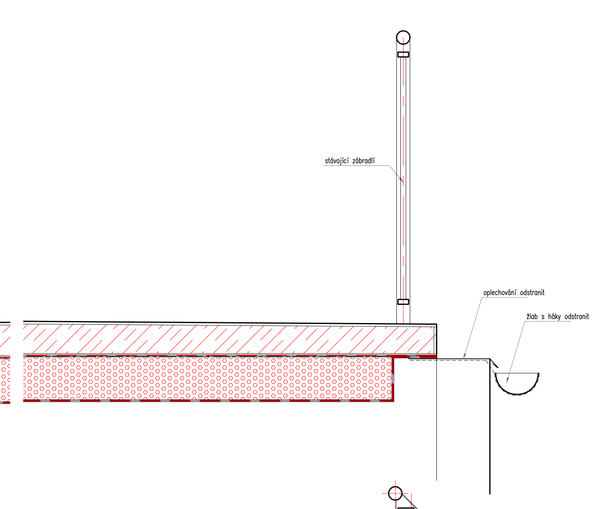

ŘEZ R-R
navrhovaný stav

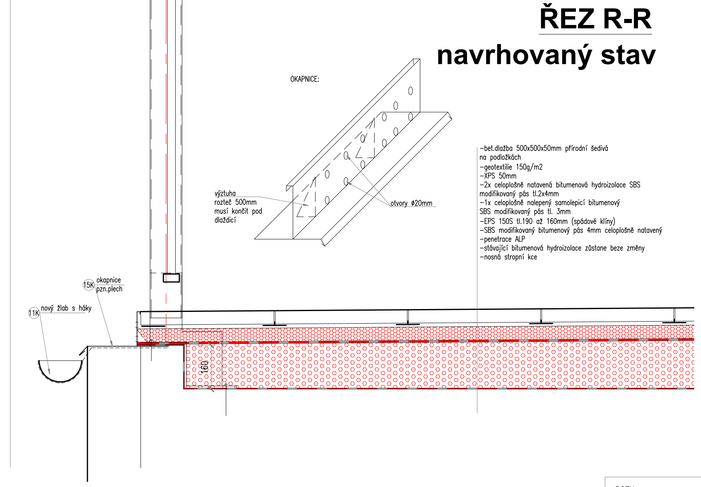

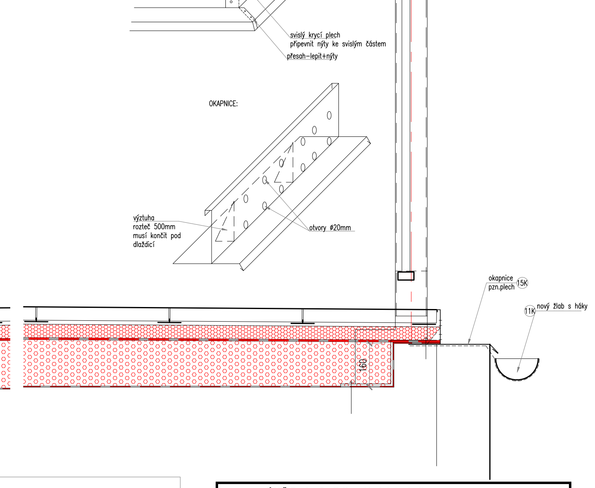

POZN.:
Podklad pod novou okapnicí bude upraven
lepidlem tak, aby v ose madla zábradlí byl vodorovný,
v kolmém směru na madlo, aby byl v jednotném spádu,
vnější horní hrana na styku svislé fasády a nové okapnice
bude v jedné vodorovné linii!!!

INVESTOR:	ÚMČ Praha 6 - Odbor školství a kultury		
AKCE:	REKONSTRUKCE TERAS MŠ TERRONSKÁ MŠ TERRONSKA 20/200, PRAHA 6		
ZODP.PROJEKTANT:	VYPRACOVAL:	MĚŘÍTKO:	1:10
Ing. Vít Kocourek	Ing. Vít Kocourek		
AVEK	Provozní 681/11b 190 00 Praha 9 - CZ kocourek@mail.cz www.avek.cz Tel.: 723 818 248	DATUM:	02/2024
MALÁ TERASA 2.NP - DETAILY		STUPEŇ: DPS	VÝKRES Č.: D1.1.06