


PŮDORYSNÉ SCHEMA OKAPNÍHO ŽLABU
navrhovaný stav

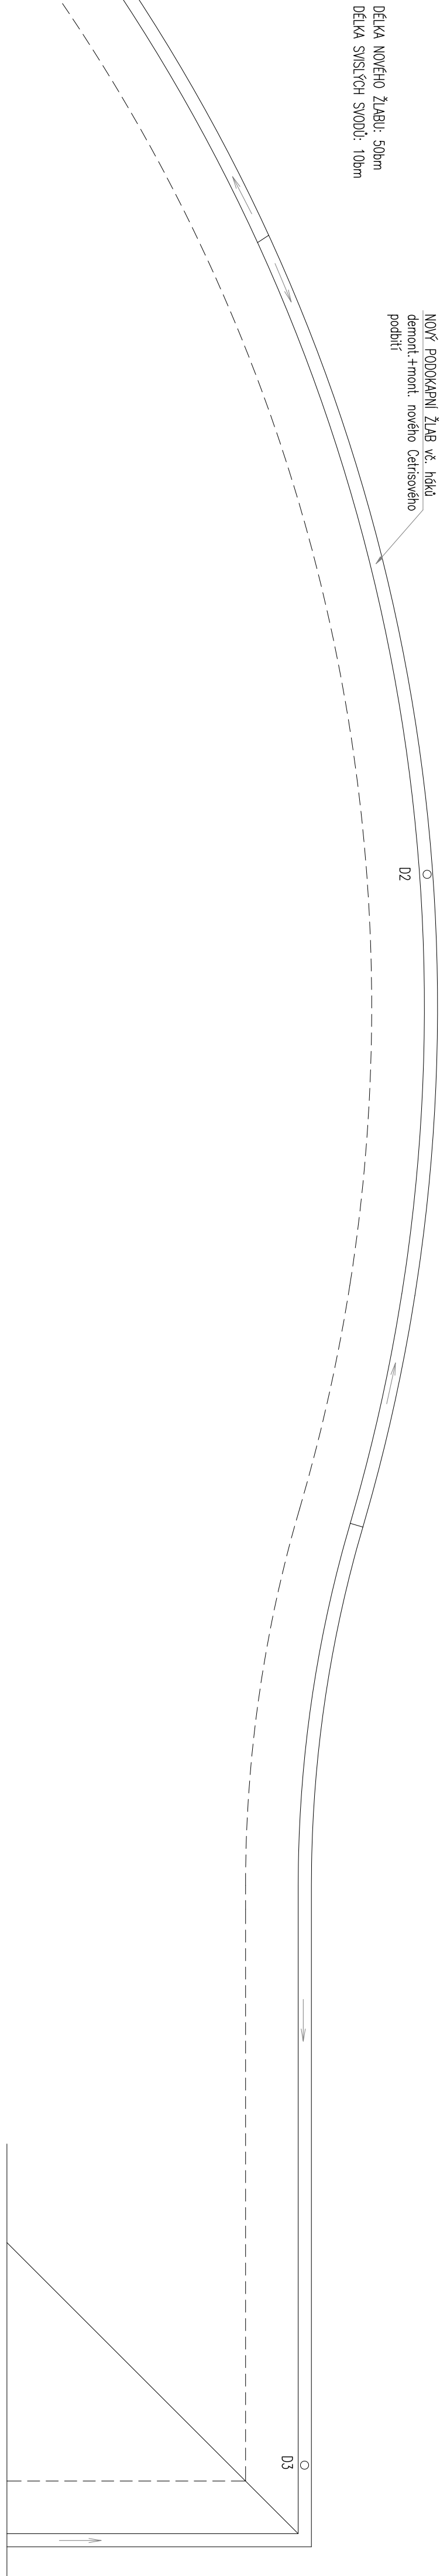

INVESTOR: MČ Praha 6		Výše uvedené rozměry na stavbě kontrolovat.	
AKCE: SANACE VLIHKOSTI SPOJOVACÍ CHODBY ZS ANT. ČERMÁKA 6/1022, PRAHA 6			
ZODP. PROJEKTANT:			
Ing. Vít Kocourek		VÝPRAVCOVATEL:	
AVEK s.r.o.		Ing. Vít Kocourek	
Frovedla 683/115, Kocourek@avek.cz		150 000 Praha 6 - CZ, Tel: 273 853 248	
11/2023		MĚŘITKO: 1:50	
NAVRHOVANÝ STAV		DATUM:	
OKAP STŘECHY		STUPEŇ: VÝKRES Č.	
DPS		D1.1.4 -	