PŮDORYS
stávající stav

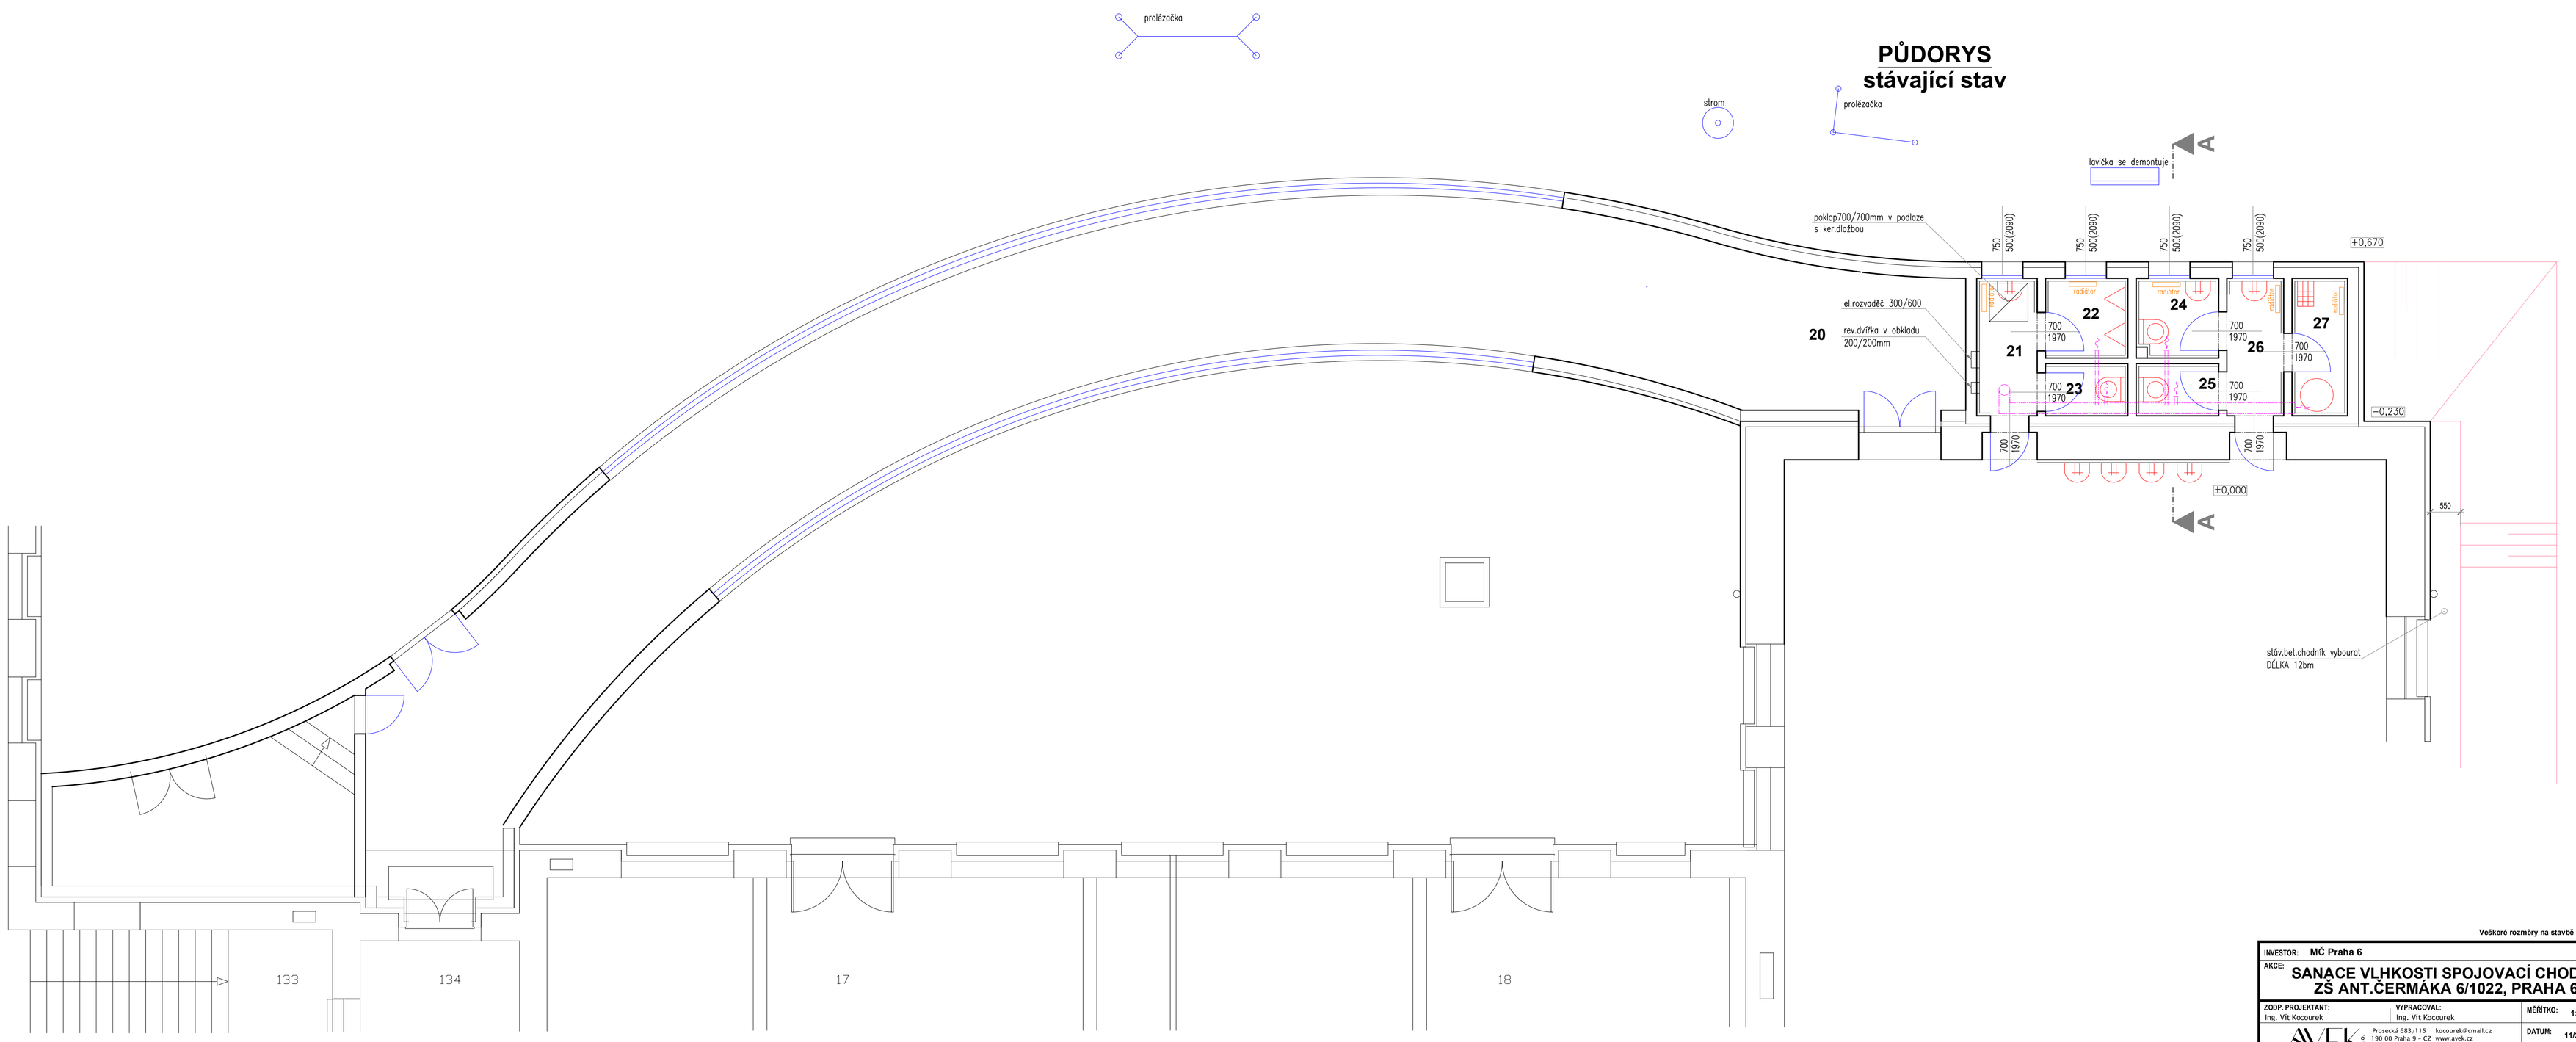

Veškeré rozměry na stavbě zkontrolovat.

INVESTOR: MČ Praha 6			
AKCE: SANACE VLHKOSTI SPOJOVACÍ CHODBY ZŠ ANT.ČERMÁKA 6/1022, PRAHA 6			
ZODP. PROJEKTANT: Ing. Vít Kocourek	VYPRACOVAL: Ing. Vít Kocourek	MĚŘÍTKO: 1:50	
AVEK s.r.o. Prosecká 683/115 190 00 Praha 9 – CZ kocourek@cmail.cz www.avek.cz Tel.: 723 858 248		DATUM: 11/2023	
STÁVAJÍCÍ STAV PŮDORYS		STUPEŇ: DPS	VÝKRES Č.: D1.1.1 -