




ŘEZ LEŽATÝM SVODEM D1

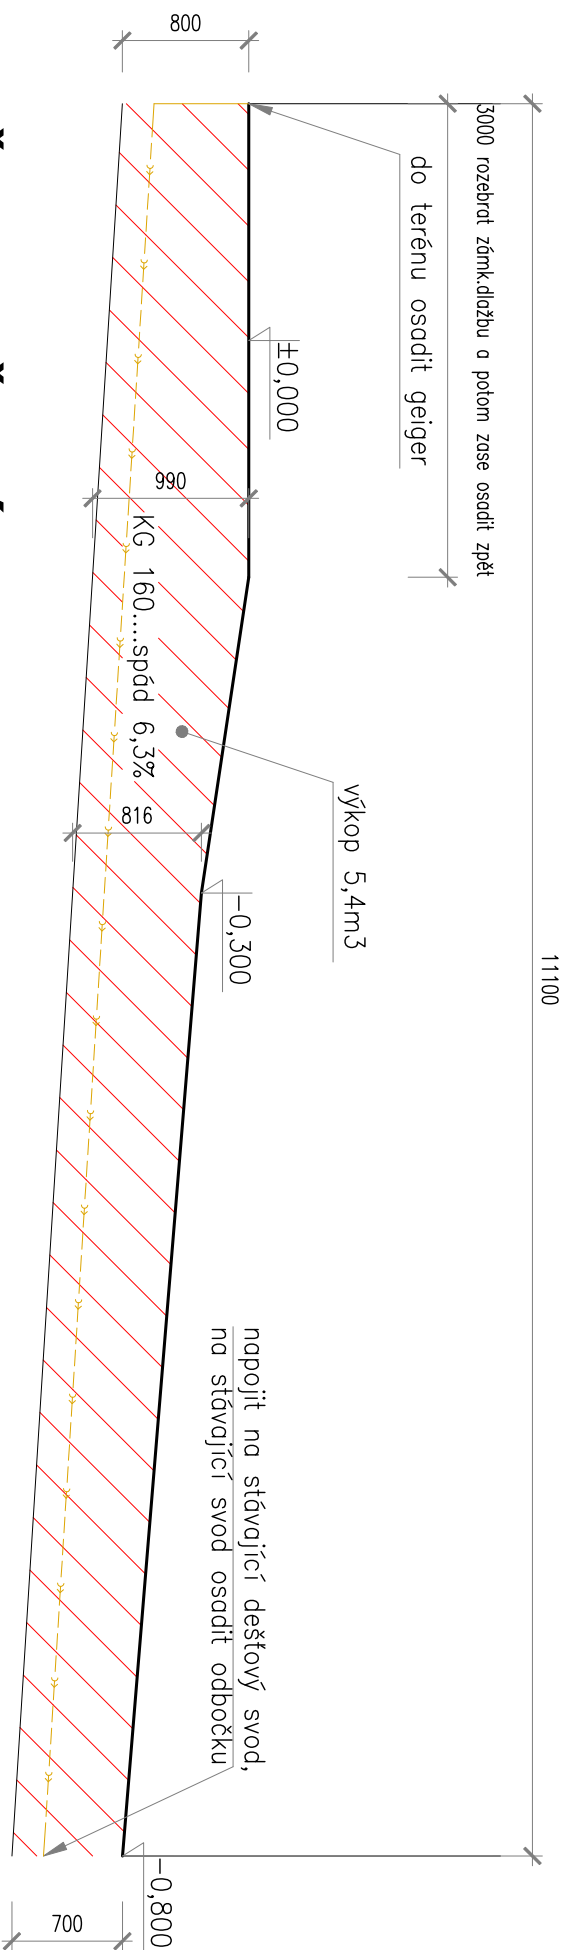


ŘEZ LEŽATÝM SVODEM D2

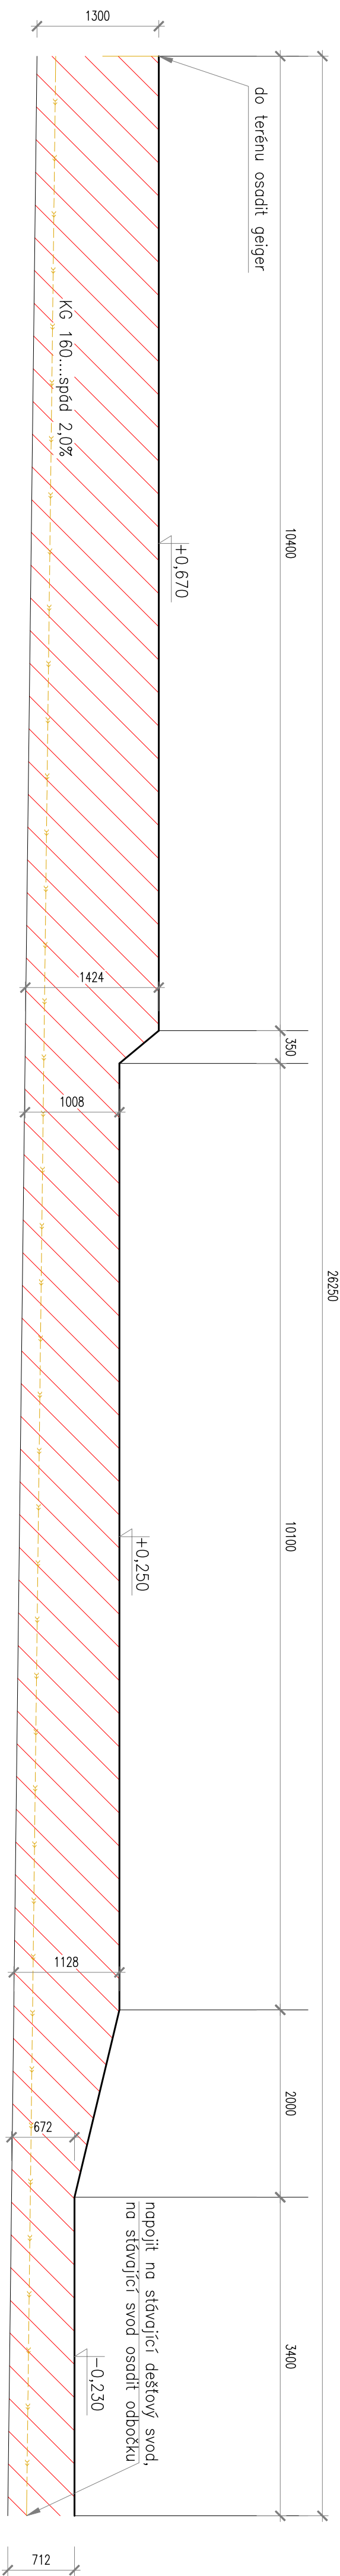

ŘEZ LEŽATÝM SVODEM D3

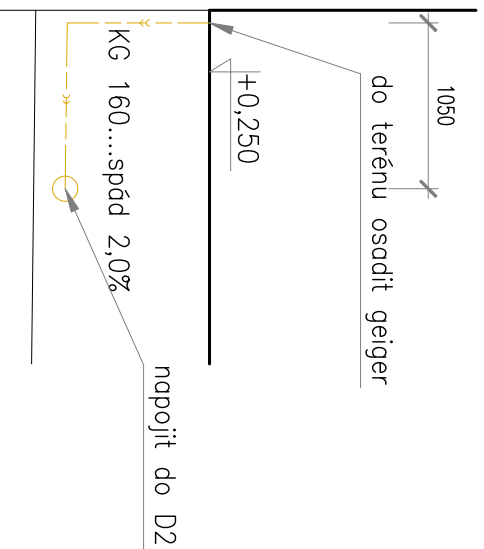

INVESTOR: MC Praha 6	
AKCE: SANACE VĚHKOSTI SPOJOVACÍ CHODBY ZS ANT.ČERMÁKA 6/1022, PRAHA 6	
ZODP. PROJEKTANT: Ing. Vt. Kocourek	VYPRACOVAL: Ing. Vt. Kocourek
Posedlá 683/115 kocourek@mail.cz 130 00 Praha 9 – CZ www.avek.cz Tel: 723 858 248	
	
NAVRHOVANÝ STAV ŘEZY LEŽATÝMI DEŠŤOVÝMI SVODY	
STUPEŇ: DPS	VÝKRES Č.: D1.1.7 -