


Půdorys 1.NP - nový stav

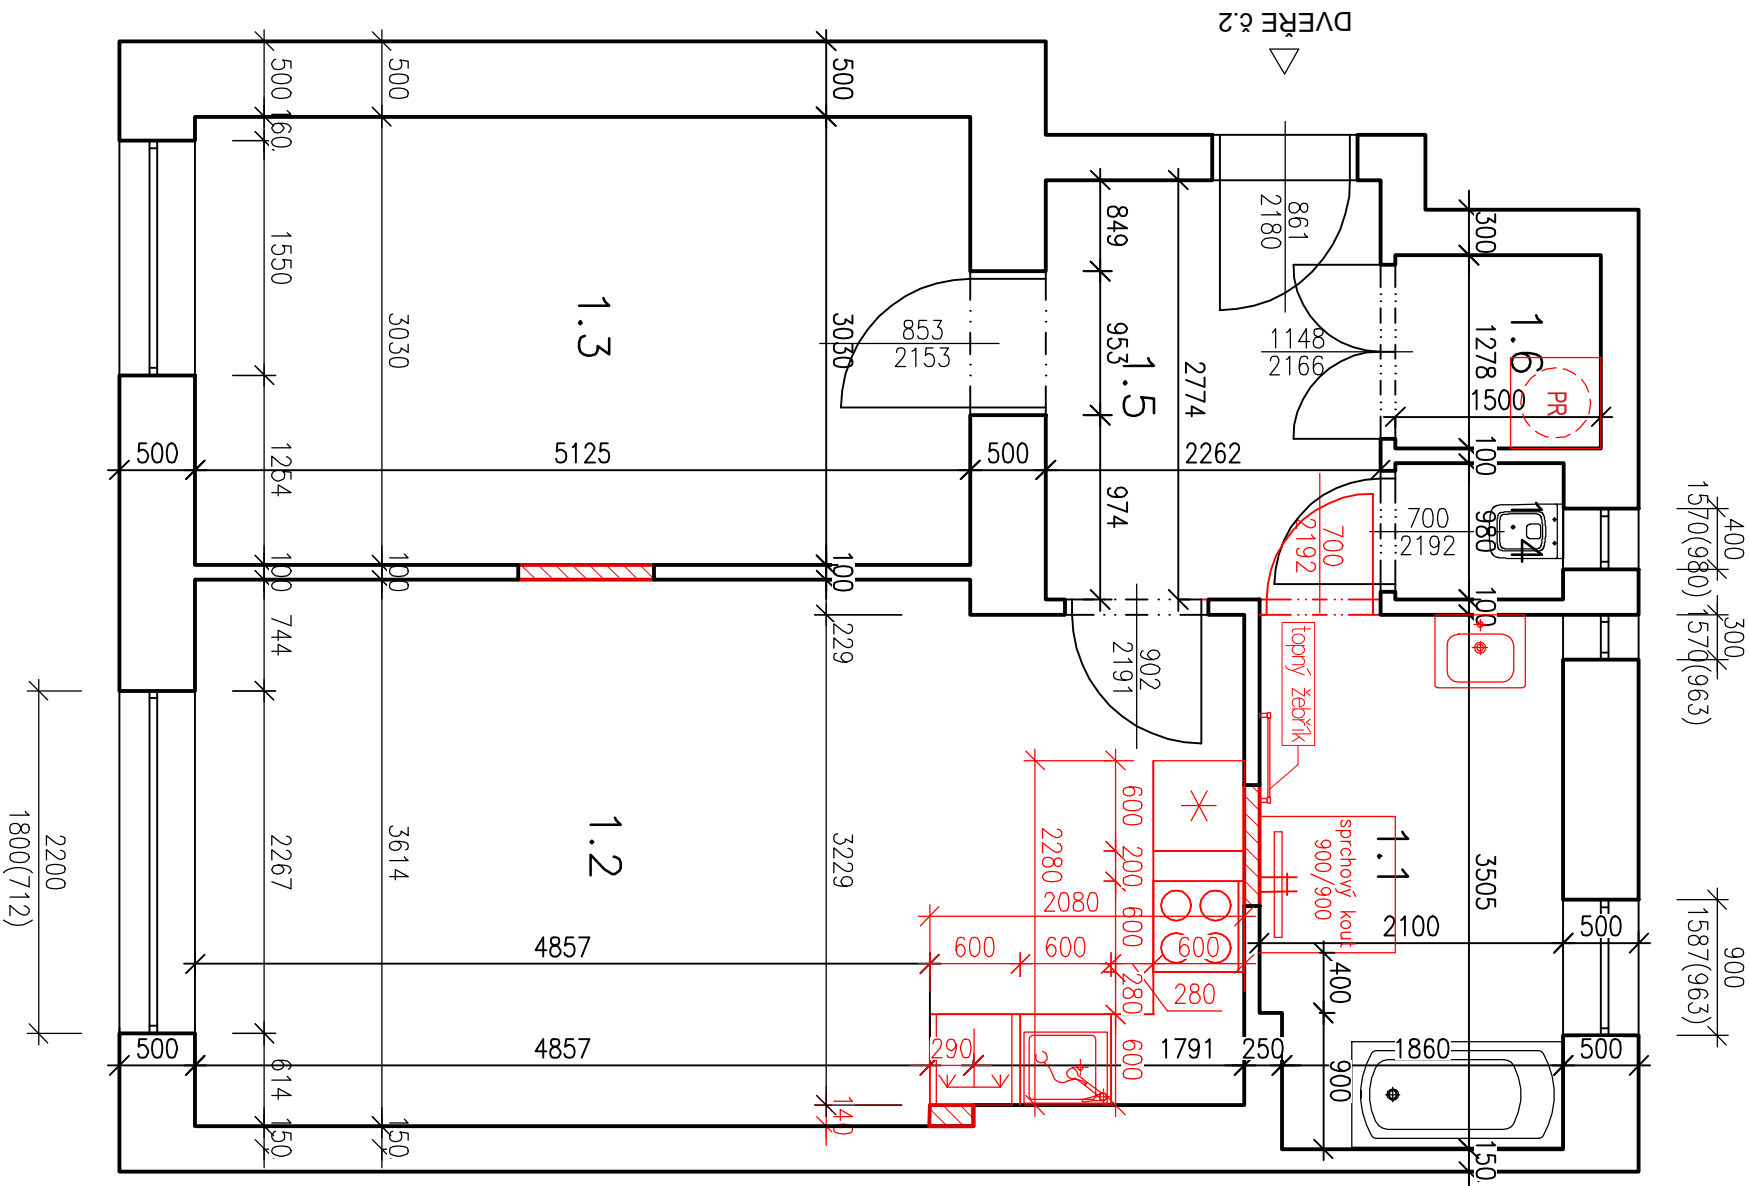

LEGENDA MÍSTNOSTÍ:

ČísL.	NÁZEV MÍSTNOSTI	PLOCHA (m2)
1.1	Koupelna	19,15
1.2	Pokoj s kuch. koutem	11,76
1.3	Ložnice	3,83
1.4	WC	1,96
1.5	Chodba	18,47
1.6	Šatna	1,10

zodpovědný projektant	Ing. Ladislav Konečný
vyracoval	Ing. Lukáš Luža
umístění stavby	Praha 6 – Roseveltova 618/26
stavebník	Městská část Praha 6, Čs. armády 601/23, Bubenec, 16000 Praha 6
název stavby	Rekonstrukce BJ č.4, dveře č.2, 2+KK ROOSEVELTOVA 618/26, PRAHA 6
část	D.1.1 – Architektonicko – stavební část
název	Stupeň PD: pro stavební řízení Půdorys bytové jednotky č.4

TSP GROUP s.r.o	formát	2xA4
Španielova 1274/40, 16300 Praha	datum	10/2023
IČO: 24318515, DIČ: CZ24318515	číslo zakázky	2023-018-06
lkonecny@lkonecny.cz	měřítko	1:50
	výřez	02