


Půdorys 1.NP - nový stav

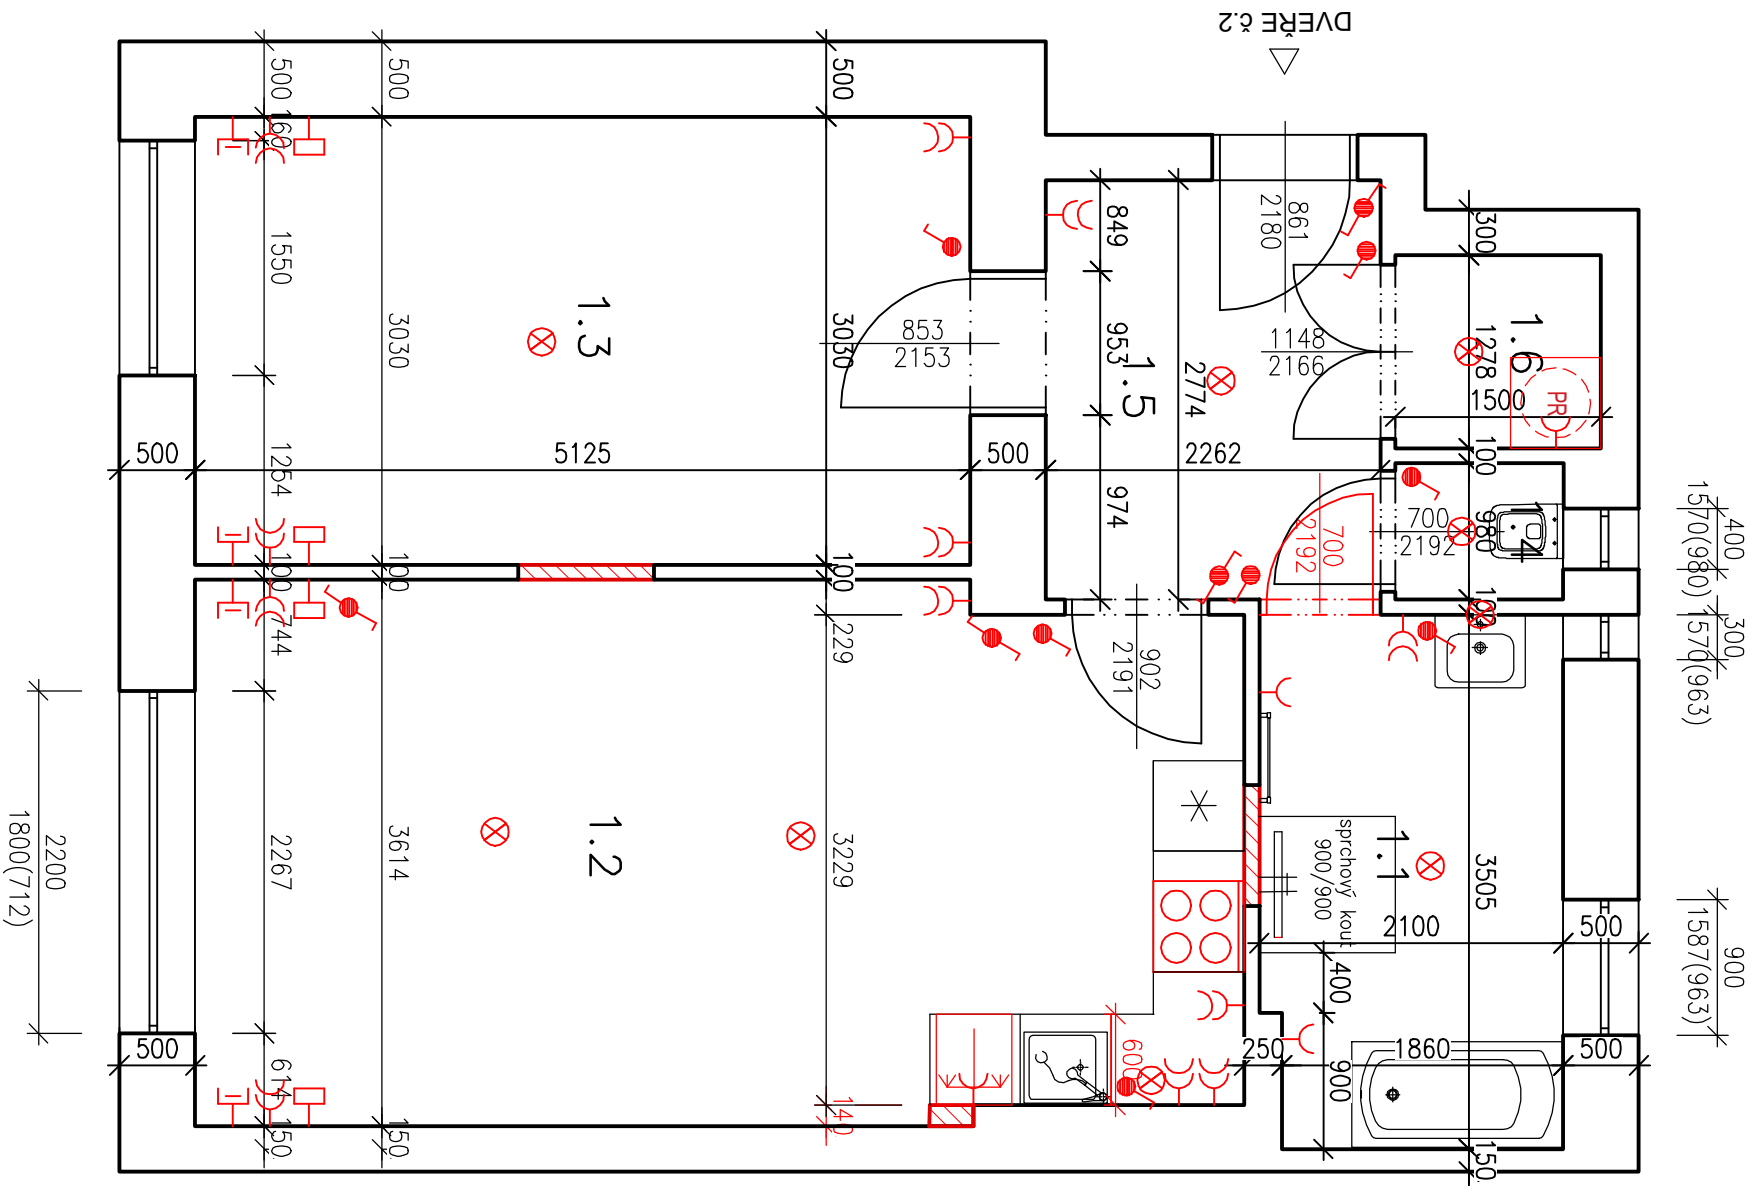

LEGENDA MÍSTNOSTÍ:

ČÍSŁ.	NÁZEV MÍSTNOSTI	PLOCHA (m2)
1.1	Koupelna	19,15
1.2	Pokoj s kuch. koutem	11,76
1.3	Ložnice	3,83
1.4	WC	1,96
1.5	Chodba	18,47
1.6	Šatna	1,10

LEGENDA ZAŘÍZENÍ:

- Dvojzásuvka
- Zásuvka jednonásobná
- Vypínač
- Střídaný vypínač
- Křížový vypínač
- Svítlidlo
- Datová zásuvka
- Televizní zásuvka

zodpovědný projektant	Ing. Ladislav Konečný
vpracoval	Ing. Lukáš Luža
umístění stavby	Praha 6 – Roseveltova 618/26
stavebník	Městská část Praha 6, Čs. armády 601/23, Bubenec, 16000 Praha 6
Rekonstrukce BJ č.4, dveře č.2, 2+KK	
ROOSEVELTOVA 618/26, PRAHA 6	
D.1.4 – Elektroinstalace	
Stupeň PD: pro stavební řízení	
Půdorys bytové jednotky č.4	

TSP GROUP s.r.o	
Španělská 1274/40, 16300 Praha	
IČO: 24318515, DIČ: CZ24318515	
lkonecny@lkonecny.cz	
formát	2xA4
datum	10/2023
číslo zakázky	2023-018-06
měřítko	1:50
výřez	03