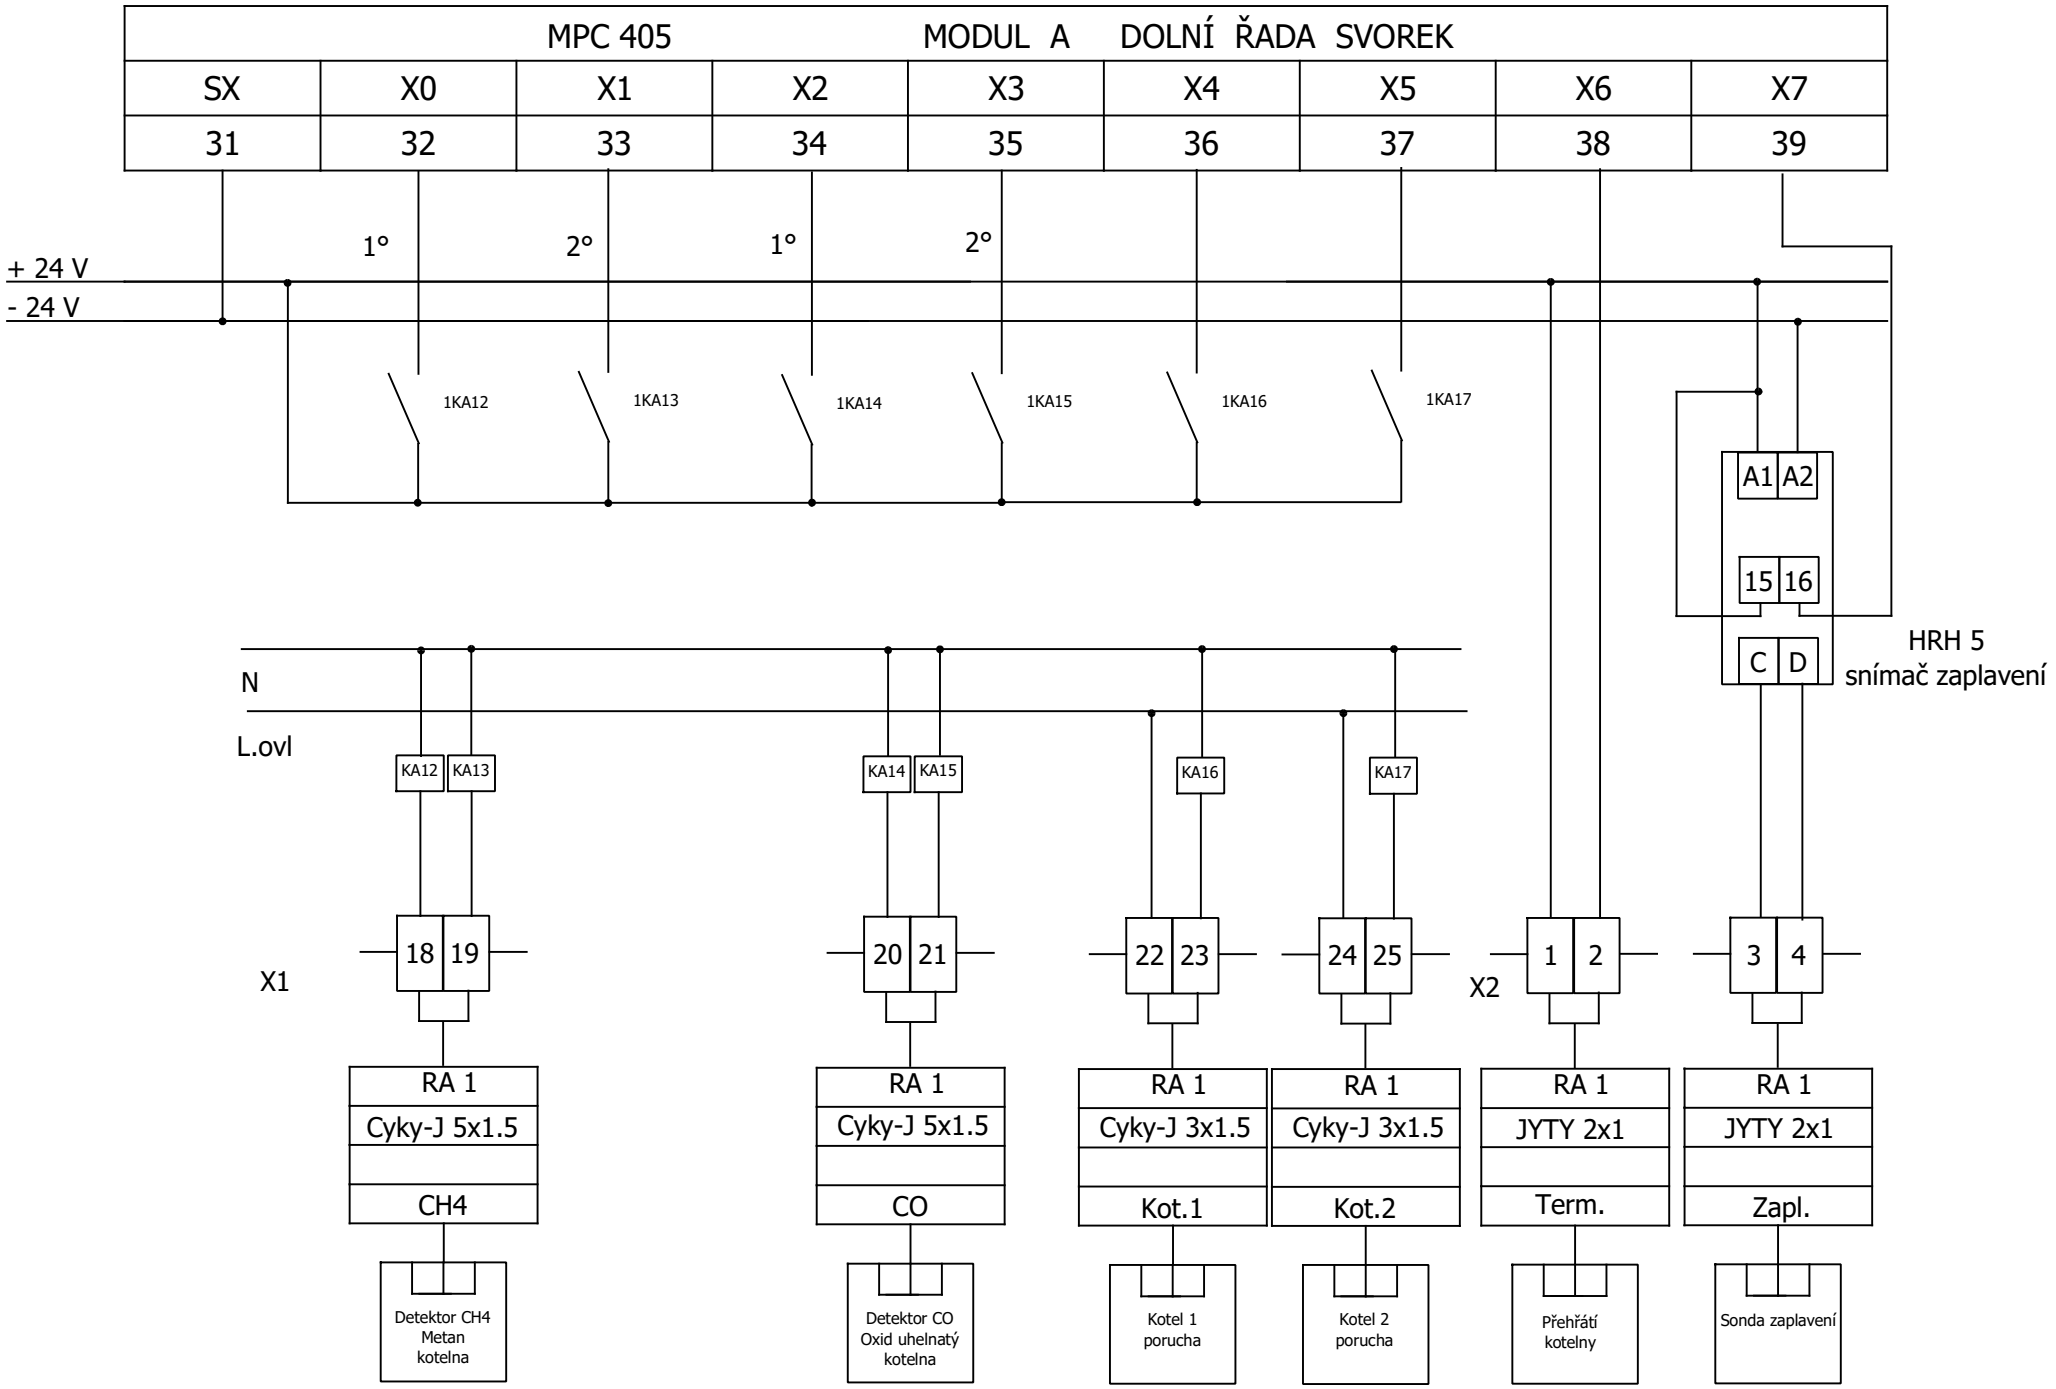

ZAŘÍZENÍ:	MPC 405 Modul A - Dolní řada svorek				
ZAKÁZKA:	Kotelna MŠ Sbíhavá	VYPRACOVAL:	PAVEL FILIP	MĚŘÍTKO:	
		DATUM:	09.2023	VÝKRES:	RA-08