


dodávka PRE distribuce a.s. dodávka ZŠ T.G. Masaryka

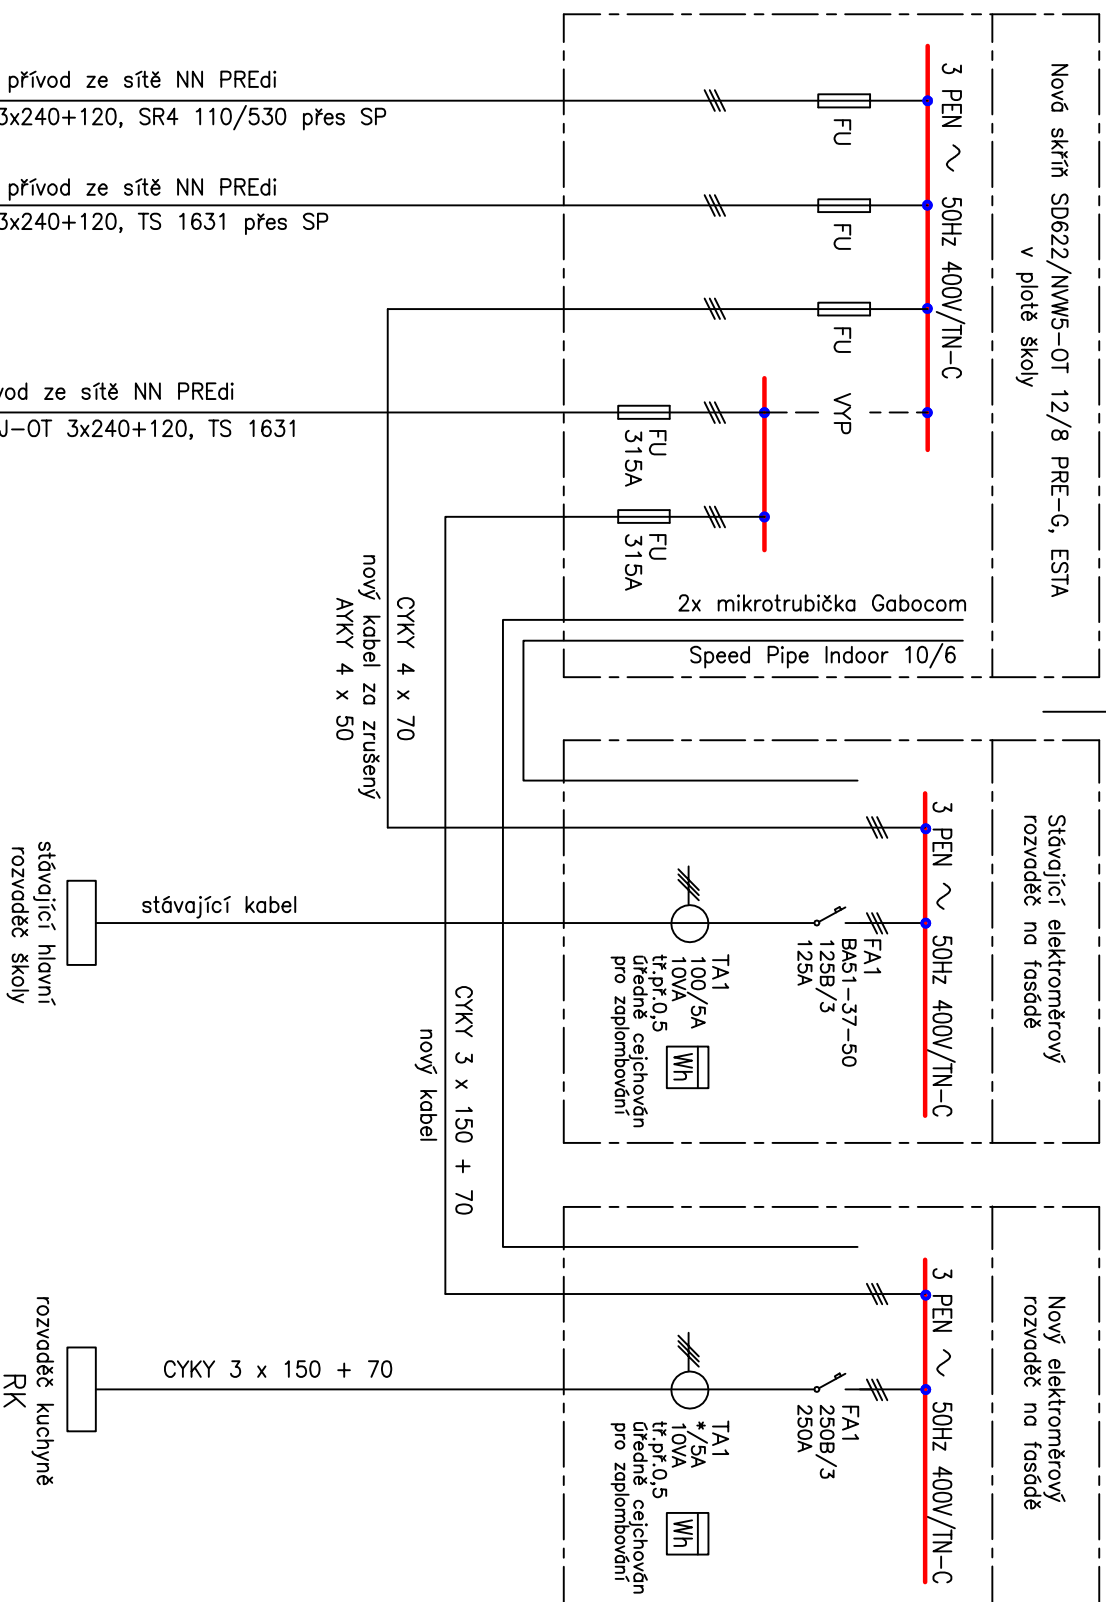

Sít : 3NPE 50Hz, 400V/TN-C, TN-S
Opatření před úrazem el. proudem:
Ochrana základní – izolací, kryty, opod.
Ochrana při poruše – samočinným odpojením
od zdroje dle ČSN 33 2000-4-41, ed. 3