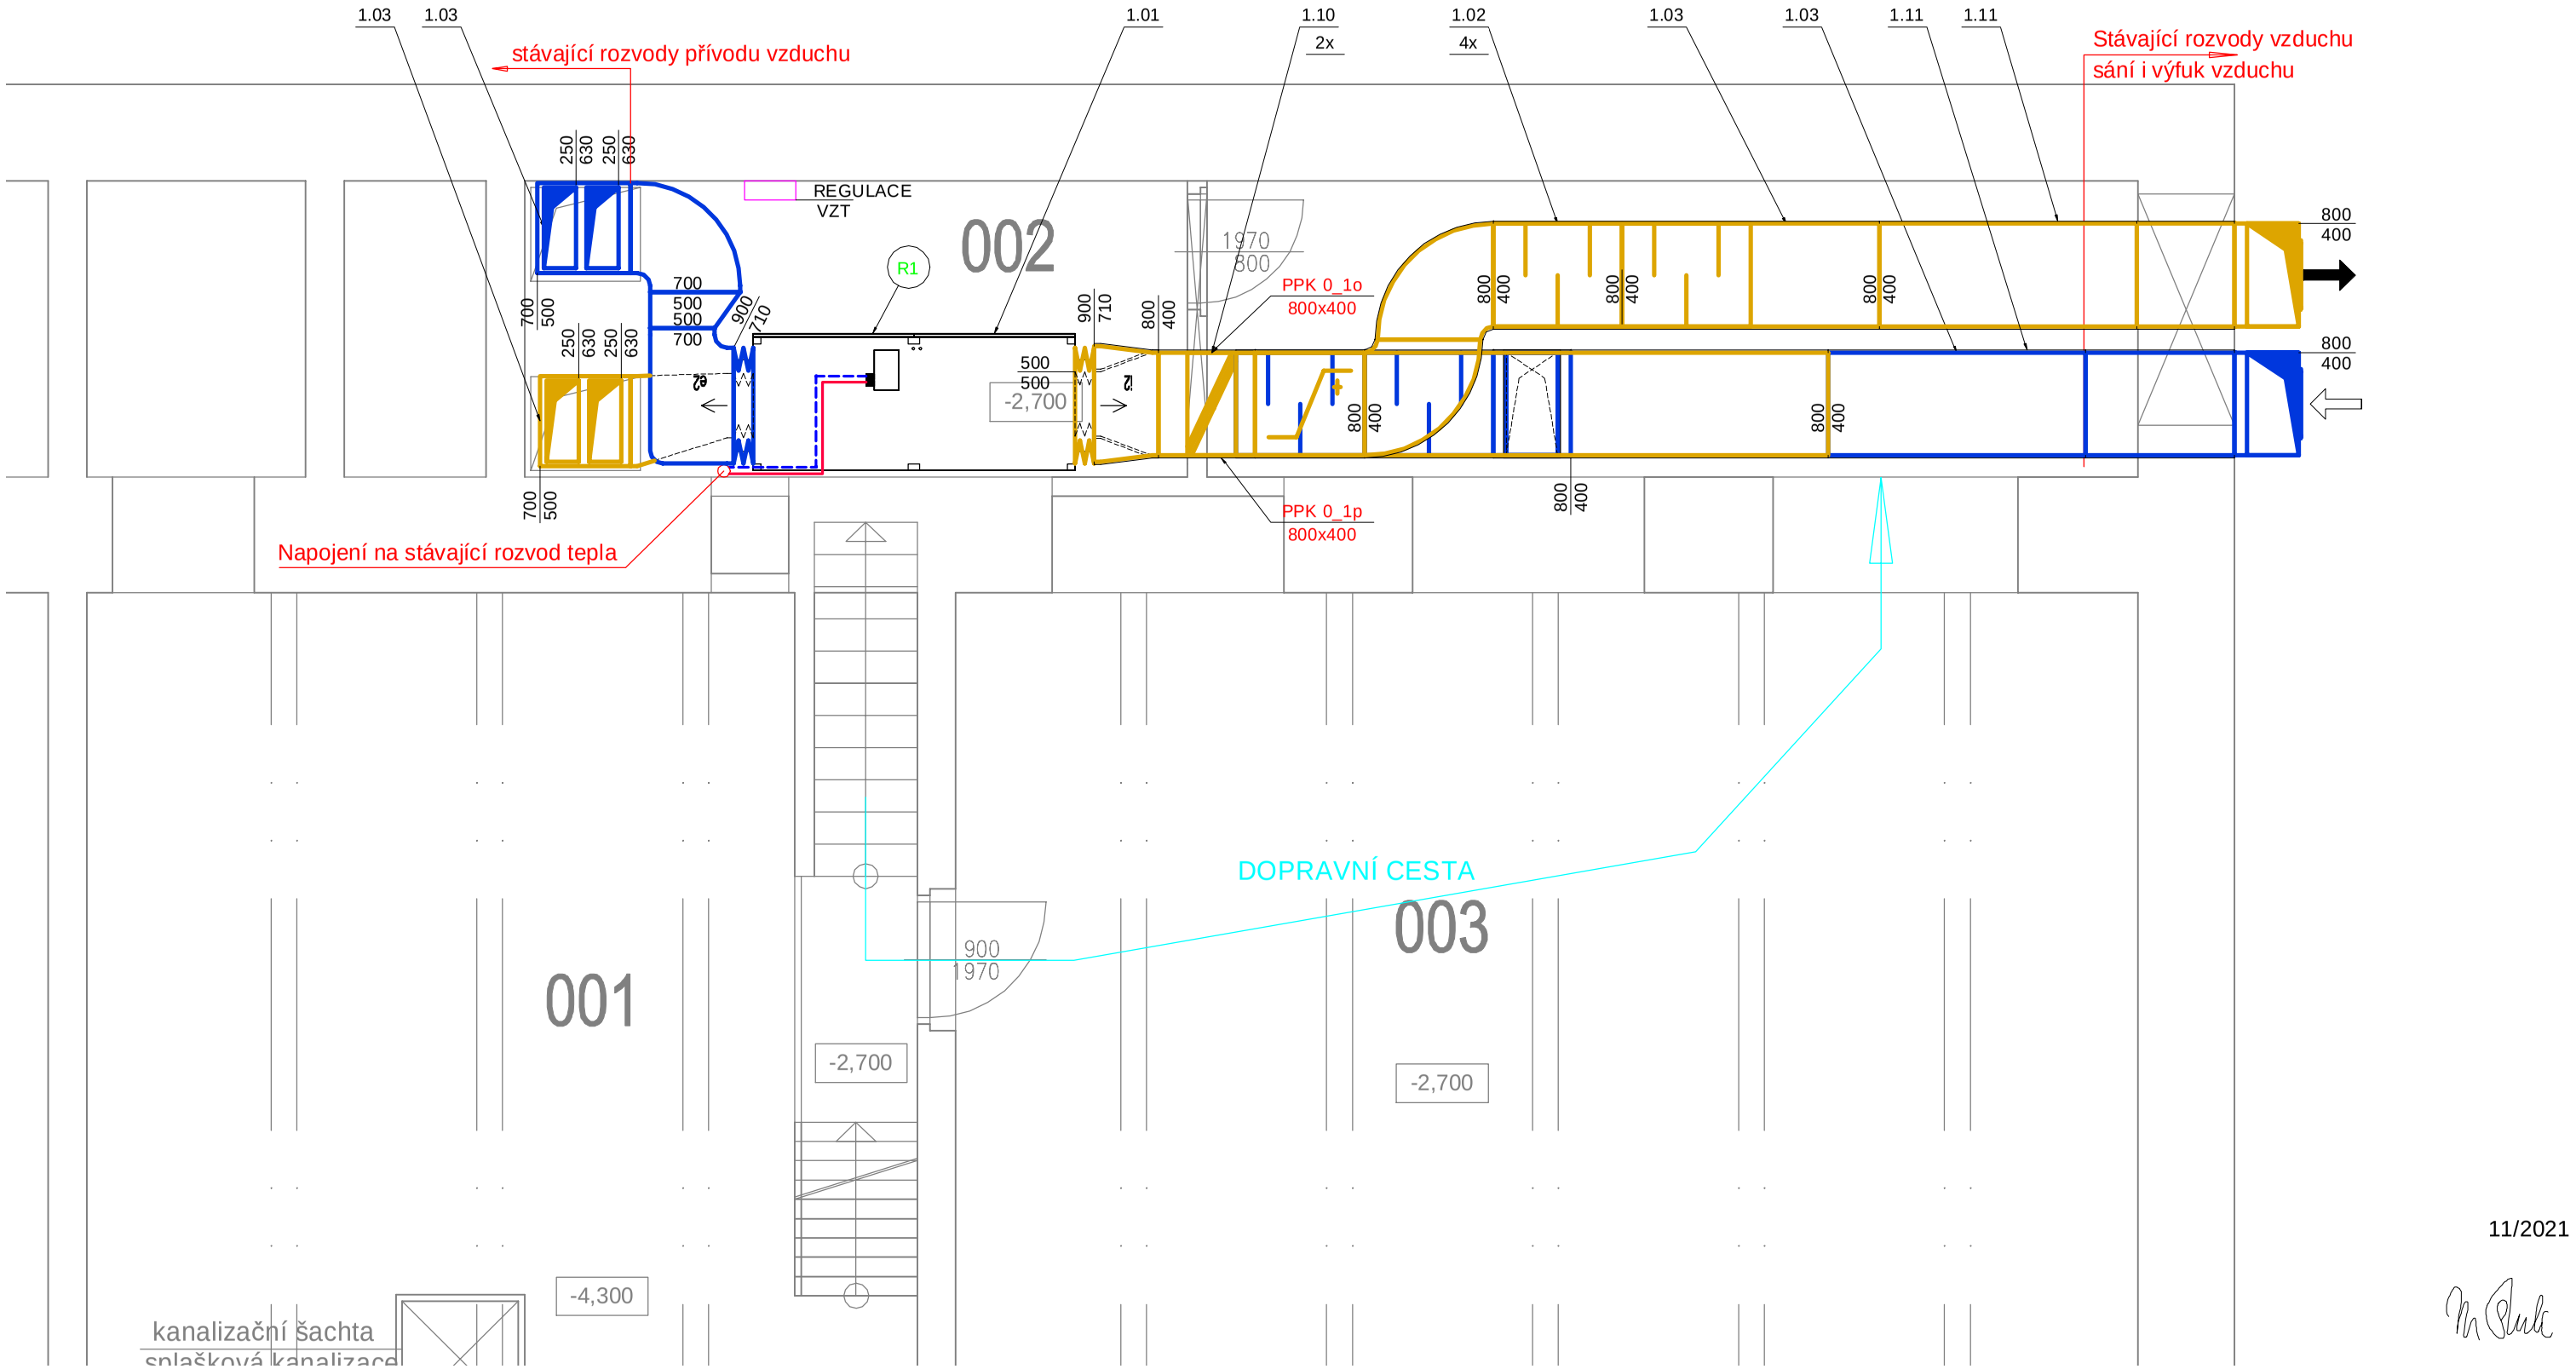

POZN. VZT JEDNOTKA MUSÍ BÝT DODÁNA V ROZLOŽENÉM STAVU (NEJVĚTŠÍ DÍLY-1370x540x960, 2435x35x1255,1600x40x1120)

11/2021

Vypracoval: SUMAD, s.r.o.	Zodp. projektant: ING. MARTIN ŠULC	Tech. kontrola:	
Kreslil: ING. MARTIN ŠULC			
Investor: MĚSTSKÁ ČÁST PRAHA 6, ČS. ARMÁDY 23, PRAHA 6			formát:
Akce: ZŠ T.G. MASARYKA - REKONSTRUKCE ŠKOLNÍ KUCHYNĚ Č.P. 511, PARC. Č. 2091, PRAHA 6			datum: ZÁŘÍ 2021
			účel: DPS
			č. zakázky: 13–2021
			č. kopie:
			archivní č.:
Obsah výkresu: D.1.4 Vzduchotechnika Půdorys 1.PP			Měřítko: 1:50 / Č. výkresu: D.1.4.VZT02