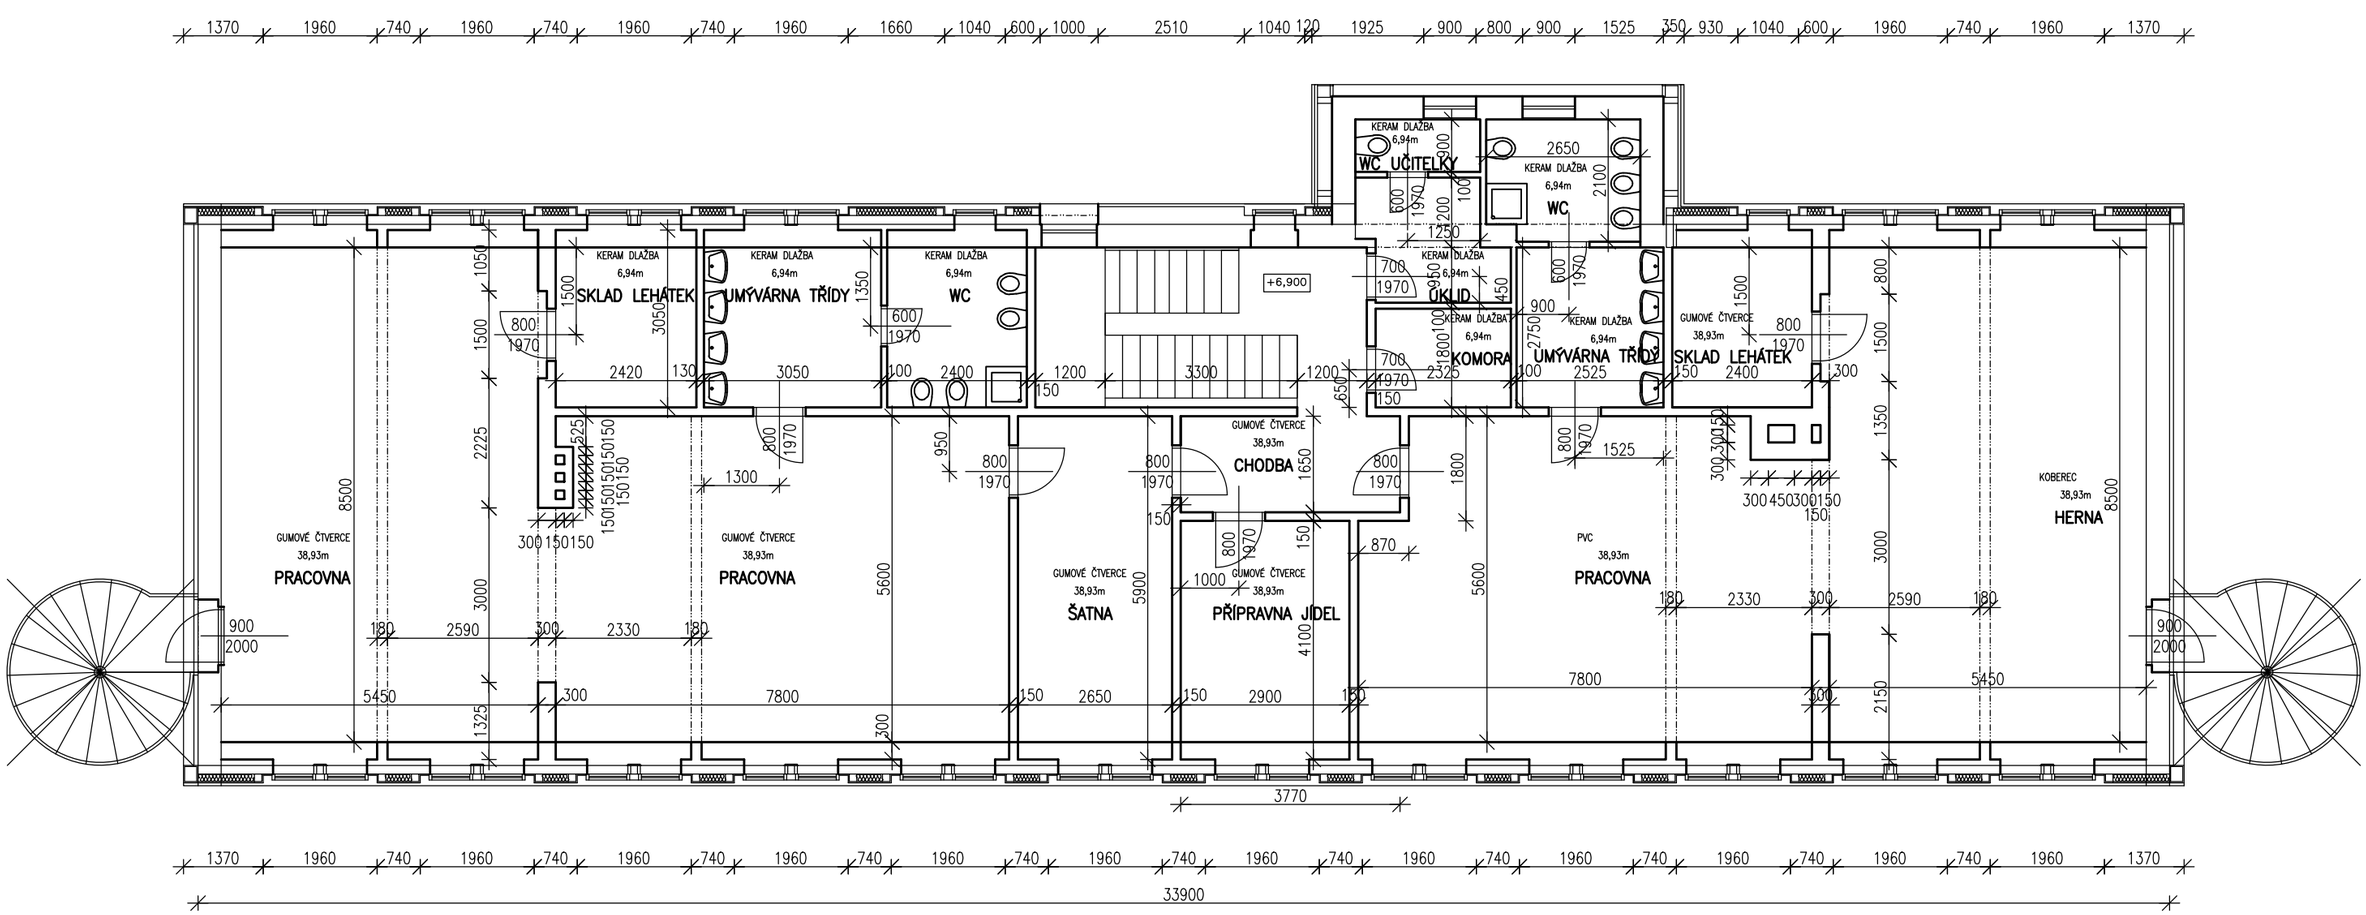

Souřadnicový systém JTSK, výškový systém Bpv

d plus 20 let
PROJEKTOVÁ A INŽENÝRSKÁ A.S.
Sokolovská 16/45A, 186 00 Praha 8 - Karlín
tel. +420 221 873 111, fax. +420 221 873 247
www.d-plus.cz
d-plus@d-plus.cz

Hlavní inženýr projektu: Ing. Libor STAMENOVSKI	Zodp. projektant: Ing. Libor STAMENOVSKI	Vypracoval: Miloš KOHOUT	
MÚ (OÚ): Praha 6	Kraj: Hl. m. Praha	Datum:	02/2010
Investor: ÚMČ Praha 6 - odbor školství, Čs. armády 23, 160 52 Praha 6		Stupeň:	PAS
Zakázka: PASPORTIZACE MATEŘSKÝCH ŠKOL MŠ JUAREZOVA JUÁREZOVA 24/1037 160 00 PRAHA-BUBENEČ		Číslo zakázky:	2834/2008
		Měřítko:	1 : 100
		Počet formátů A4:	2 / Č. kopie:
Obsah: ARCHITEKTONICKO STAVEBNÍ ŘEŠENÍ PŮDORYS 3 N.P.		Číslo přílohy: 03	Revize: -