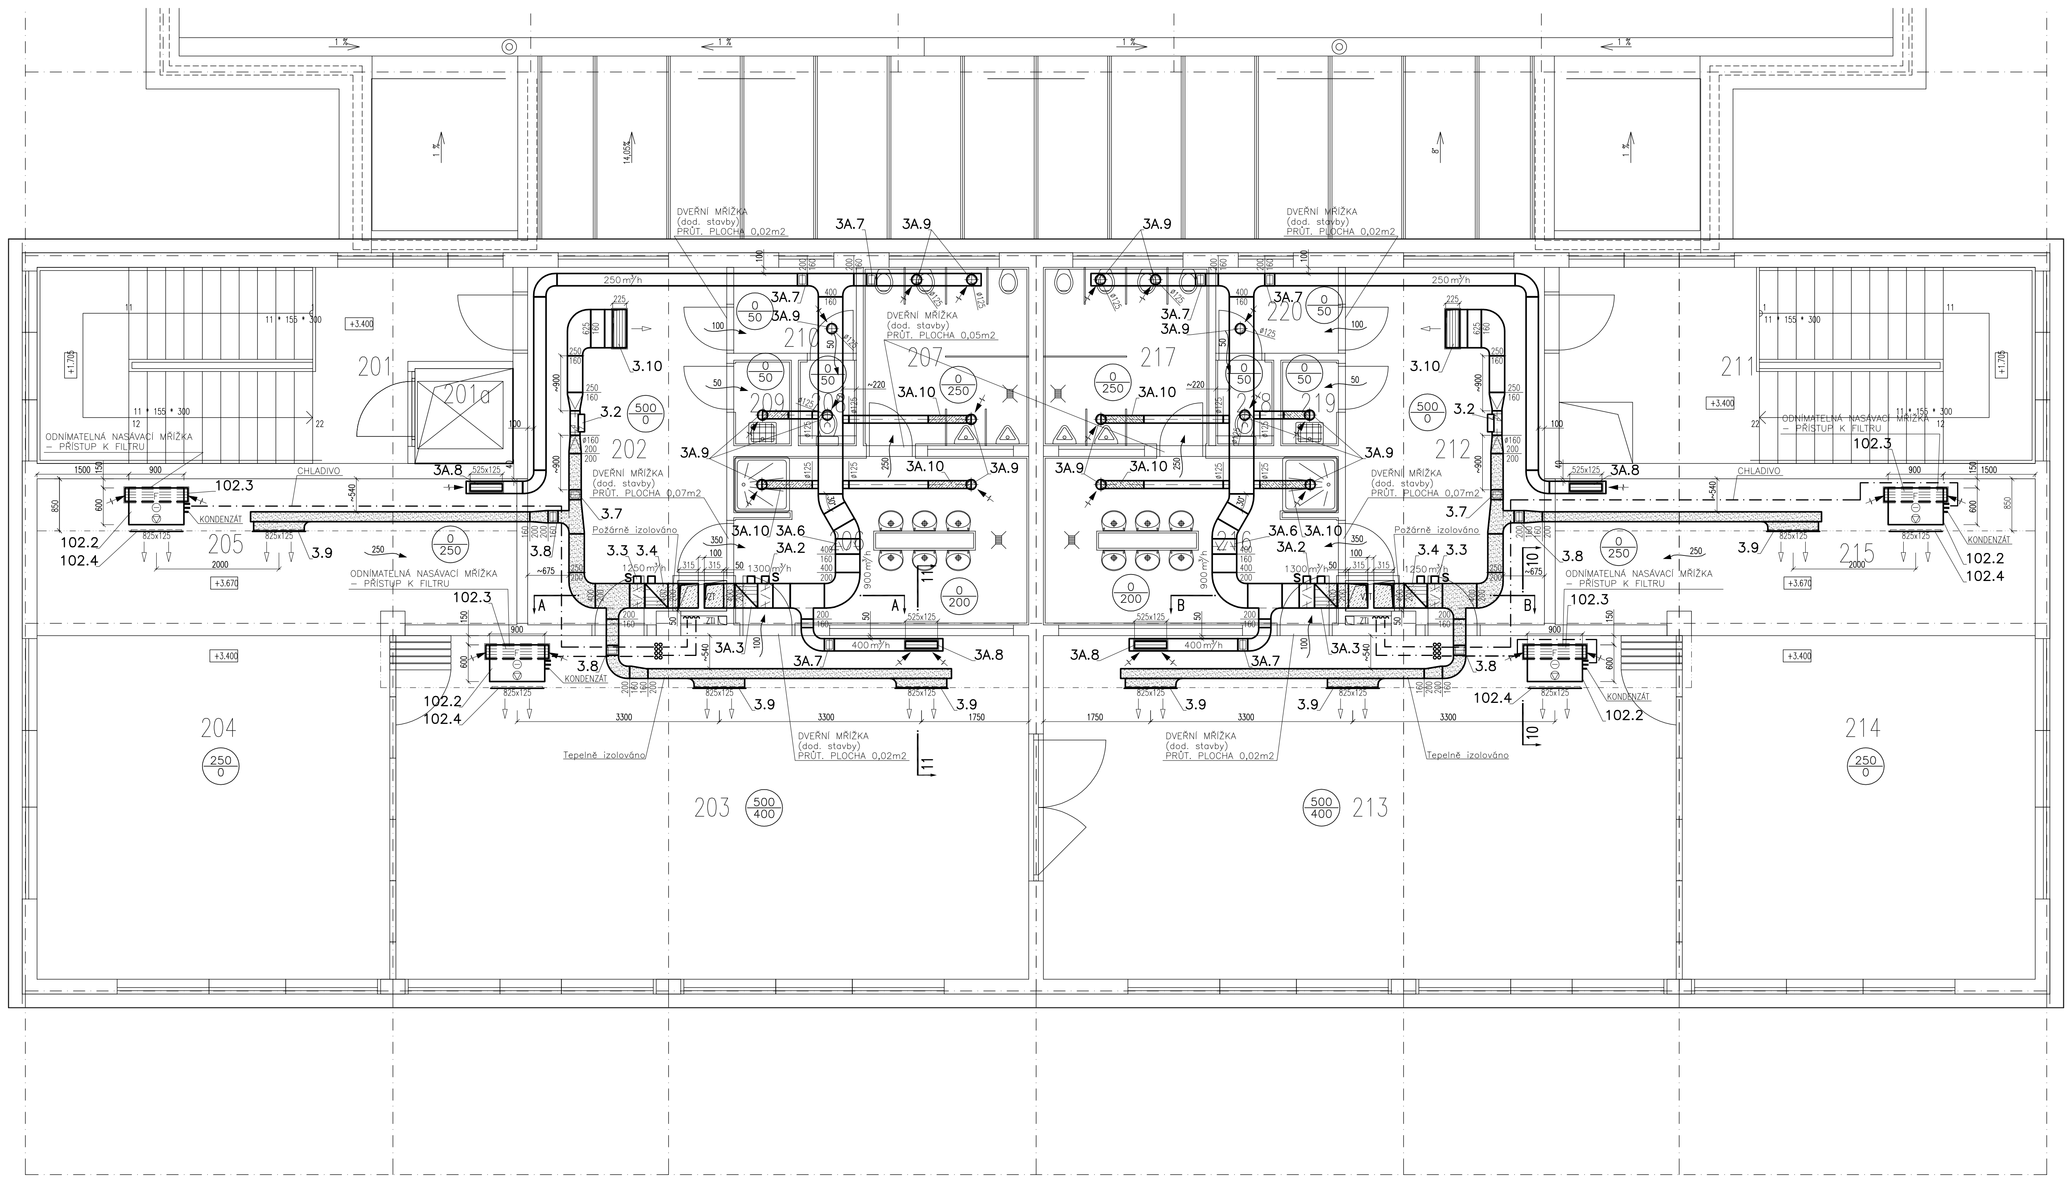

Legenda

Kód	Název	Podlaha	Stěny	Strop	Plocha	Poznámka
201	SCHODIŠTĚ 1	KERAM.DLAŽBA	VÁP.ŠTUK.OMÍTKA	STĚRKA	22.01	
201a	SACHTA PLOŠINY		VÁP.ŠTUK.OMÍTKA	STĚRKA	2.48	
202	ŠATNA 3	LINOLEUM	VÁP.ŠTUK.OMÍTKA	SDK PODHLED	18.19	
203	PRACOVNA 3	LINOLEUM	VÁP.ŠTUK.OMÍTKA	AKUST.PODHLED	58.23	
204	HERNA 3	LINOLEUM	VÁP.ŠTUK.OMÍTKA	AKUST.PODHLED	32.59	
205	SPACÍ ZÓNA	LINOLEUM	VÁP.ŠTUK.OMÍTKA	AKUST.PODHLED	19.58	
206	UMÝVÁRNA	VINYL	KERAM.OBKLAD	SDK PODHLED	13.17	
207	WC	VINYL	KERAM.OBKLAD	SDK PODHLED	7.86	
208	WC	VINYL	KERAM.OBKLAD	SDK PODHLED	1.32	
209	ÚKLID	VINYL	KERAM.OBKLAD	SDK PODHLED	1.31	
210	ŠATNA UČ.	VINYL	VÁP.ŠTUK.OMÍTKA	SDK PODHLED	2.80	
211	SCHODIŠTĚ 2	KERAM.DLAŽBA	VÁP.ŠTUK.OMÍTKA	STĚRKA	24.86	
212	ŠATNA 4	LINOLEUM	VÁP.ŠTUK.OMÍTKA	SDK PODHLED	18.19	
213	PRACOVNA 4	LINOLEUM	VÁP.ŠTUK.OMÍTKA	AKUST.PODHLED	58.23	
214	HERNA 4	LINOLEUM	VÁP.ŠTUK.OMÍTKA	AKUST.PODHLED	32.59	
215	SPACÍ ZÓNA	LINOLEUM	VÁP.ŠTUK.OMÍTKA	AKUST.PODHLED	19.58	
216	UMÝVÁRNA	VINYL	KERAM.OBKLAD	SDK PODHLED	13.17	
217	WC	VINYL	KERAM.OBKLAD	SDK PODHLED	7.86	
218	WC	VINYL	KERAM.OBKLAD	SDK PODHLED	1.32	
219	ÚKLID	VINYL	KERAM.OBKLAD	SDK PODHLED	1.31	
220	ŠATNA UČ.	VINYL	VÁP.ŠTUK.OMÍTKA	SDK PODHLED	2.80	

± 0,000 = 378,20 m n.m.

Souřadnicový systém místní, výškový systém Bpv

Index:	Datum:	Změny:	Vypracoval:
Rev. E			
Rev. D			
Rev. C			
Rev. B			
Rev. A			

d plus 20 let
PROJEKTOVÁ A INŽENÝRSKÁ A.S.
Sokolovská 16/45A, 186 00 Praha 8 - Karlín
tel. +420 221 873 111, fax. +420 221 873 247
www.d-plus.cz
d-plus@d-plus.cz

Hlavní inženýr projektu: Ing. Michal MILOTA	Hlavní architekt: Ing.arch. Klement VALOUCH	Vypracoval: Zodp. projektant:	David SCHNIDER Ing. Martin ŠMOLÍK
MÚ (OÚ): Praha 6	Kraj: Hl. m. Praha	Datum:	06/2010
Investor: Městská část Praha 6, Čal. Armády 23, 160 52 Praha 6		Stupeň:	DSJ
Zakázka: MATEŘSKÁ ŠKOLA BÍLÁ HORA Praha 6 - Břevnov, Za Oborou č.parc. 2557/157, 2557/142, 2557/2		Číslo zakázky:	08610
		Měřítko:	1 : 50
		Počet formátů A4:	10 / Č. kopie:
Obsah: F1.4.3 Vzduchotechnika a chlazení PŮDORYS 2.NP		Číslo přílohy: 102	Revize: -