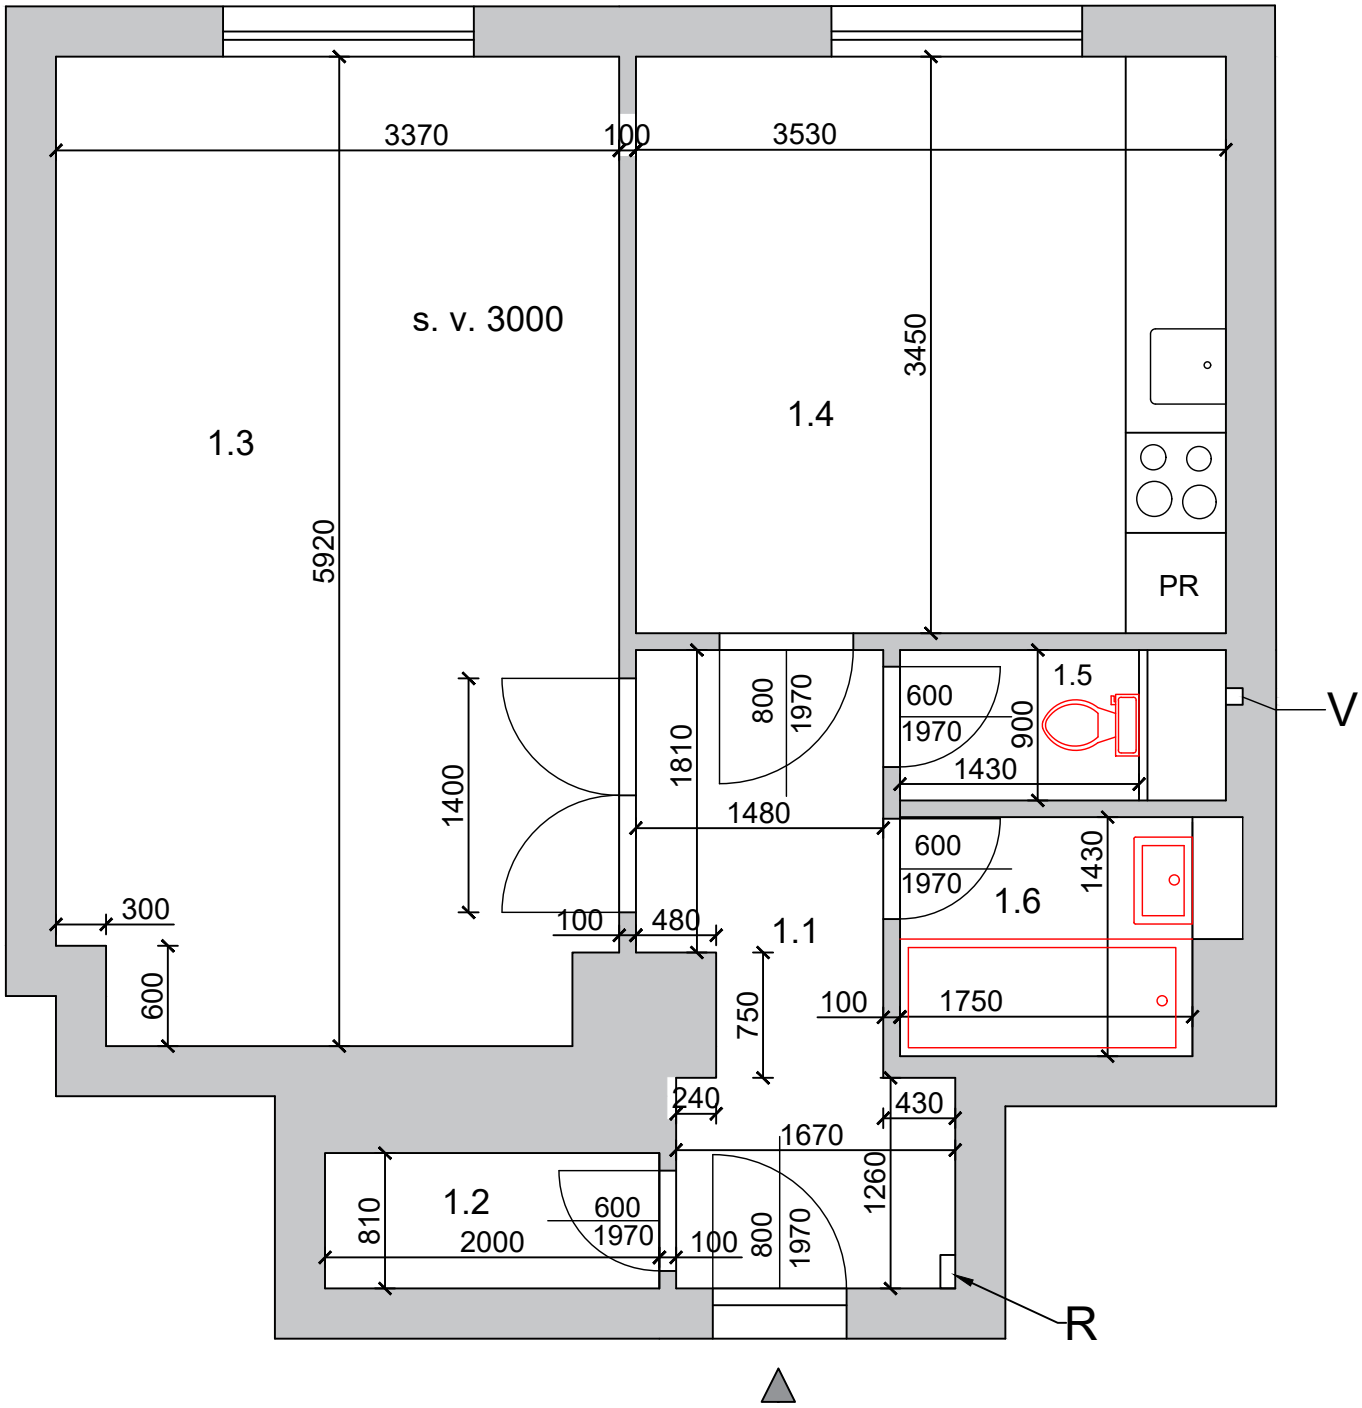

nové zdivo

bourání

V- Vodoměr
L - Lednice
R - Rozvodnice
M - Myčka
PR - Pračka

Přesné umístění komínů je třeba ověřit.

TABULKA MÍSTNOSTÍ		
č.m.	popis místností	m2
1.1	chodba	5,54
1.2	komora	1,62
1.3	pokoj	19,77
1.4	Kuchyně	12,18
1.5	WC	1,29
1.6	Koupelna	2,51
	celková plocha	42,91

PROJEKT	OPRAVA BYTU
MÍSTO	Bělohorská 1682/74 byt č.8
VYPRACOVALA	Emílie KRÁLOVÁ
DATUM	duben 2024
Půdorys - Nový stav	