


4.NADZEMNÍ PODLAŽÍ

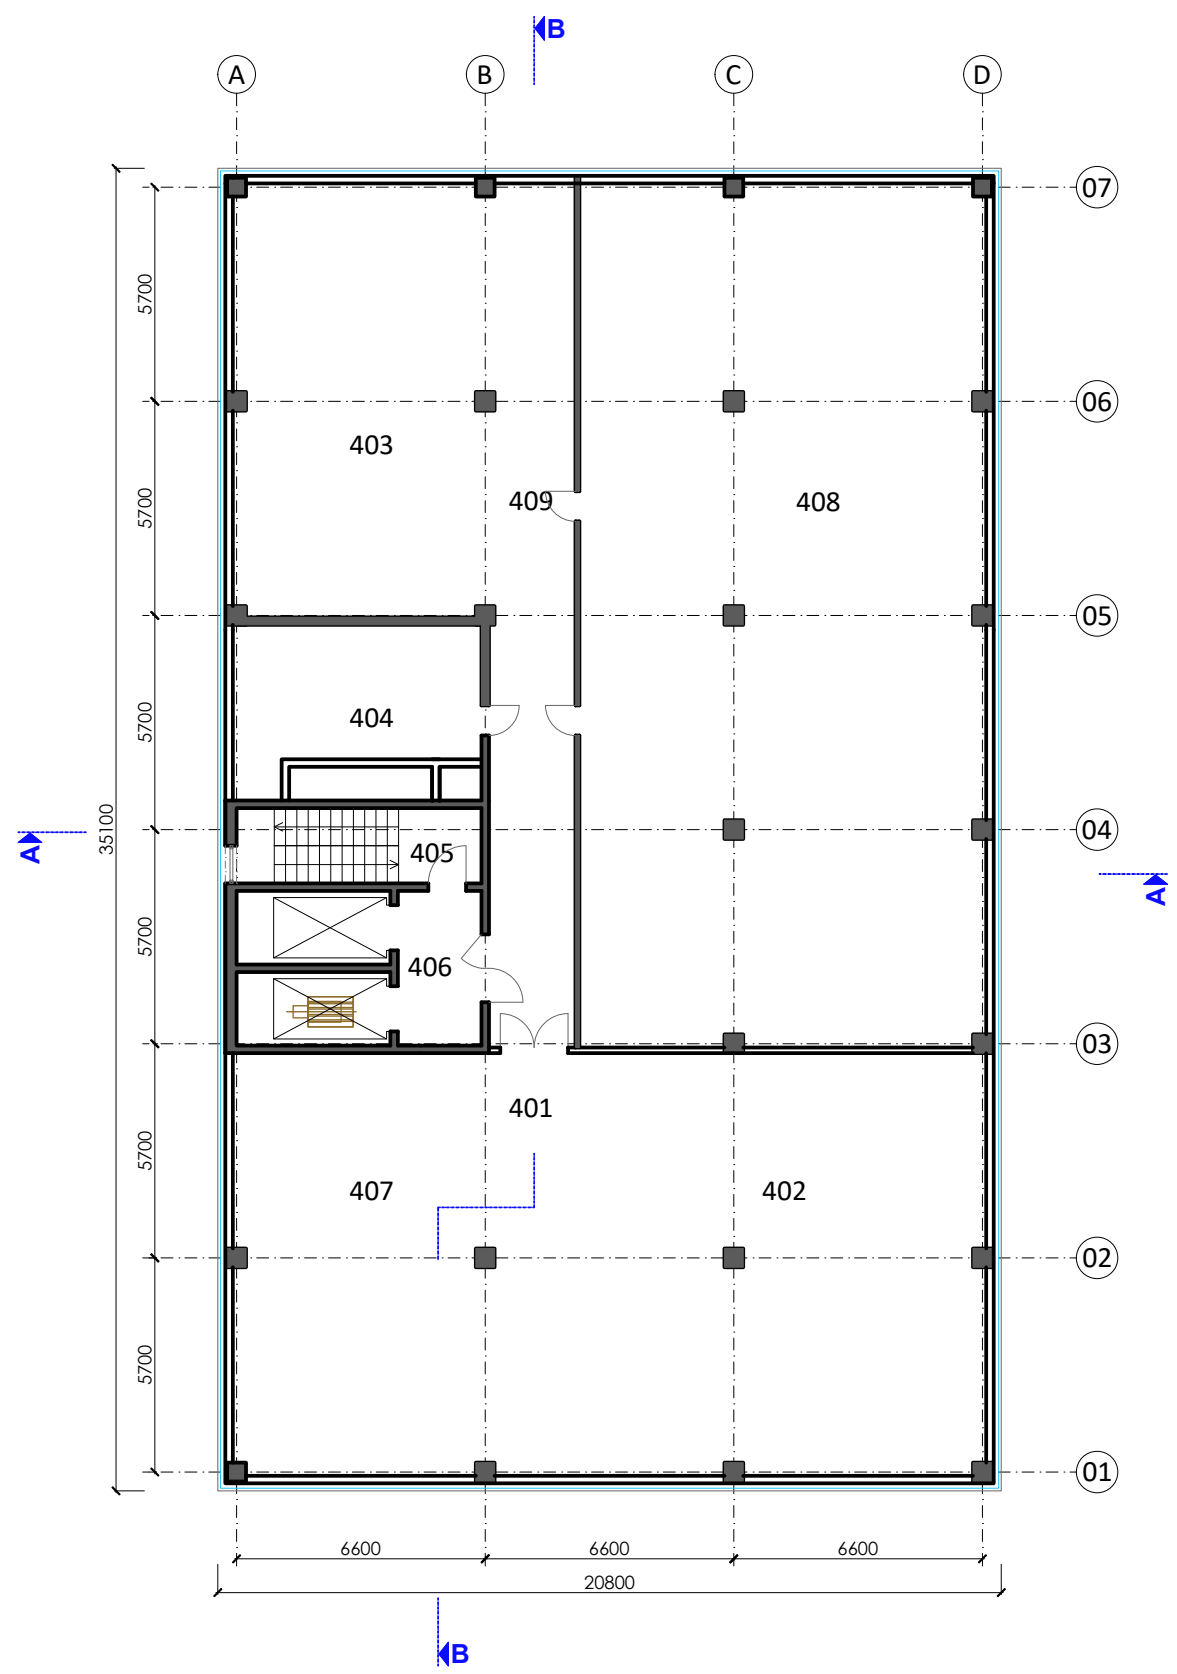


LEGENDA

Č.M.	POPIS	PLOCHA (M²)
401	CHODBA	26,1
402	SKLAD	125,9
403	SKLAD	80,8
404	TECHNICKÁ MÍSTNOST	25,9
405	SCHODIŠTĚ	13,0
406	CHODBA	9,1
407	SKLAD	79,0
408	SKLAD	255,2
409	CHODBA	53,0

Veškeré rozměry nutno doměřit při realizaci na stavbě dle skutečného stavu a o případných změnách neprodleně informovat projektanta. Při realizaci nutno dodržovat doporučení a nařízení výrobce, postupovat dle technických listů a prováděcích předpisů.

Revize: 0,000=200,700 m.n.m.

02		
01		

Investor:			
Městská část Praha 6, Čs. armády 601/23, 160 52 Praha 6			
Projekt:			
SPISOVNA PRO PRAHU 6			
Místo:			
parc.č. 2720/2, 2720/9, 2719/1 a 2717/178, k.ú. Dejvice			
Projektový stupeň:			
Dokumentace pro územní rozhodnutí			
Hlavní architekt			
Ing. arch. Robert Wild, autorizovaný architekt ČKA 3904			
Generální Projektant:			
 in.point architekti s.r.o.			
sídl: Václavova 1605/17, Žižkov kancelář: Těbetská 806/2, 160 00 Praha 6 IČ 27937721, DIČ CZ27937721			
GSM (+420) 777 761 679 www.inpoint.cz			
Část:			
C Situační výkresy			
Projektant:			
In.point architekti s.r.o. sídl: Václavova 1605/17, Žižkov kancelář: Těbetská 806/2, 160 00 Praha 6 IČ 27937721, DIČ CZ27937721			
GSM (+420) 777 761 679 www.inpoint.cz			
Výkres:			
PŮDORYS 4.NP			
Číslo zak.:	Datum:	Měřítko:	Výkres číslo:
531	05/2023	1/200	D.4