


### 3.NADZEMNÍ PODLAŽÍ

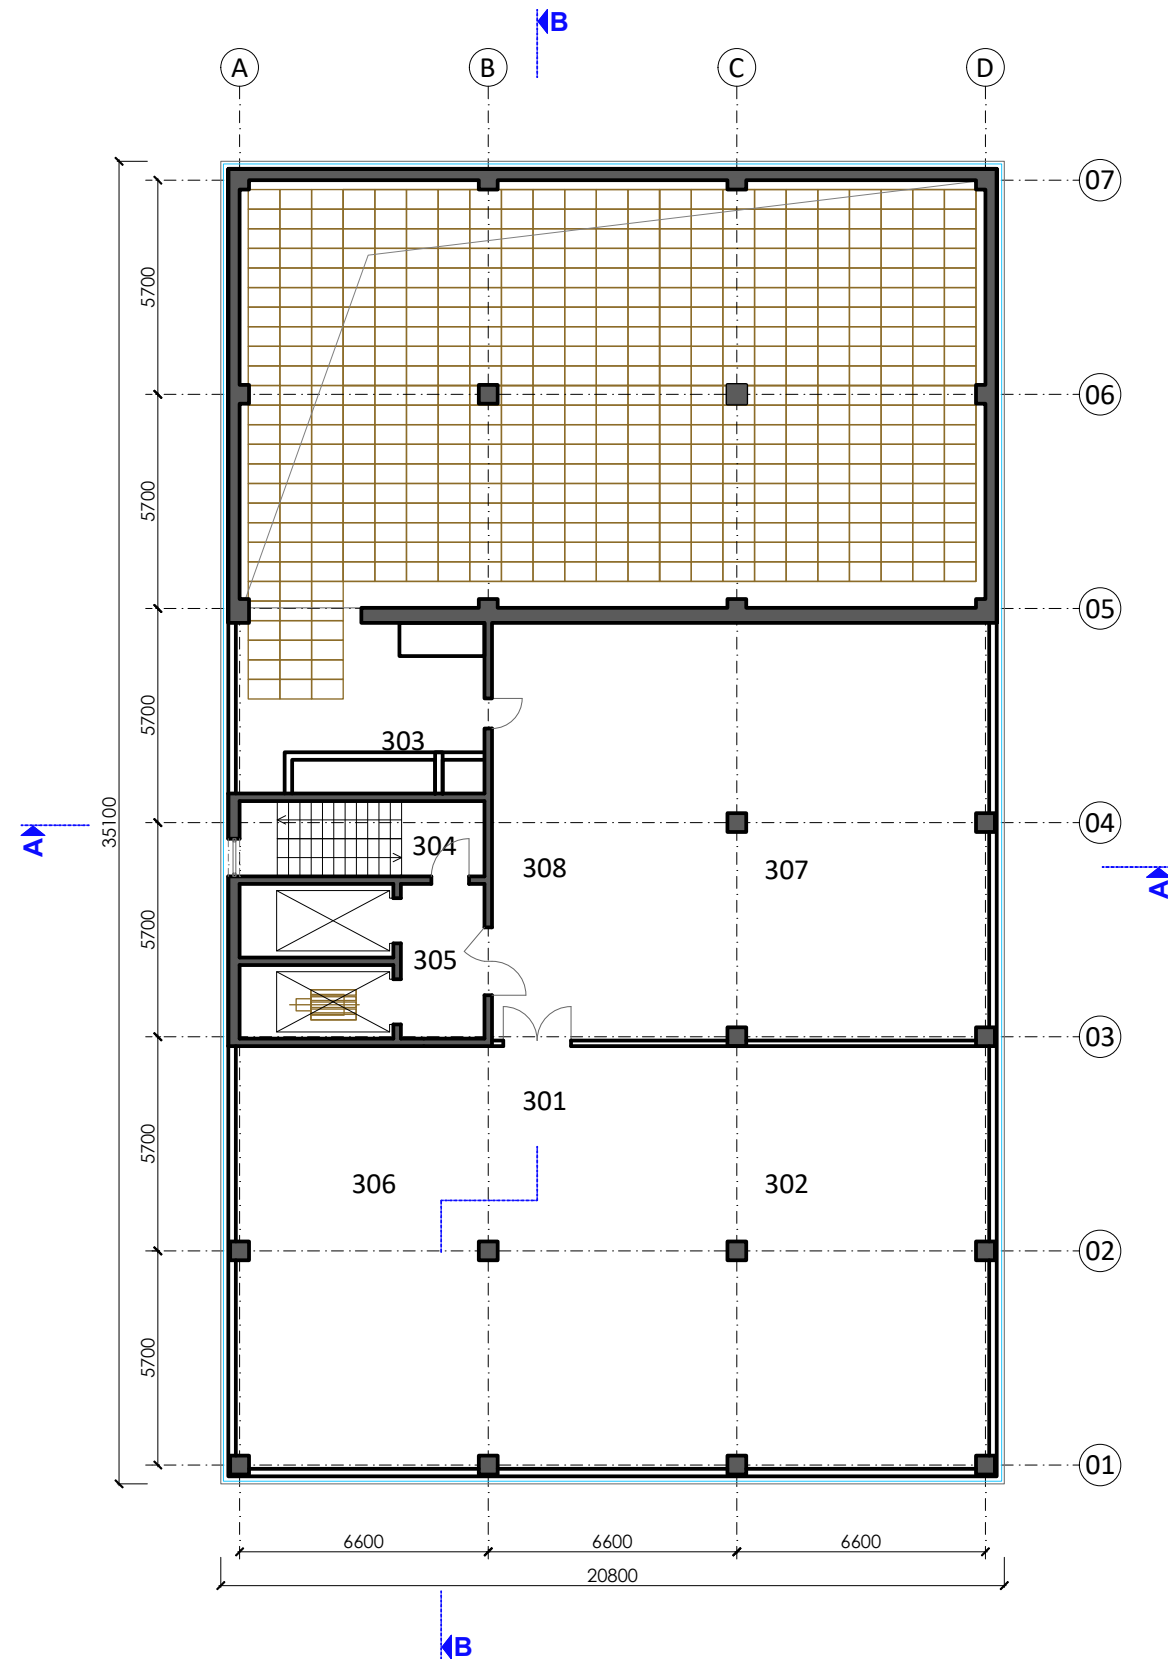

## LEGENDA

Č.M.	POPIS	PLOCHA (M <sup>2</sup> )
301	CHODBA	26,1
302	SKLAD	125,9
303	TECHNICKÁ MÍSTNOST	25,0
304	SCHODIŠTĚ	13,0
305	CHODBA	9,1
306	SKLAD	79,0
307	SKLAD	122,6
308	CHODBA	25,5

Veškeré rozměry nutno doměřit při realizaci na stavbě dle skutečného stavu a o případných změnách neprodleně informovat projektanta. Při realizaci nutno dodržovat doporučení a nařízení výrobce, postupovat dle technických listů a prováděcích předpisů.

Revize: 0,000=200,700 m.n.m.

02		
01		

Investor:  
Městská část Praha 6, Čs. armády 601/23, 160 52 Praha 6

Projekt:


**SPISOVNA PRO PRAHU 6**

Misto:  
parc.č. 2720/2, 2720/9, 2719/1 a 2717/178, k.ú. Dejvice

Projektový stupeň:  
Dokumentace pro územní rozhodnutí

Hlavní architekt	
Ing. arch. Robert Wild, autorizovaný architekt ČKA 3904	

Generální projektant:

 **In.point architekti s.r.o.**

sídlo: Vítkělova 1605/17, Žižkov  
kancelář: Tibetská 806/2, 160 00 Praha 6  
IČ 27937721, DIČ CZ27937721

GSM (+420) 777 761 679  
[www.inpoint.cz](http://www.inpoint.cz)

Část:	C Situační výkresy
-------	--------------------

Projektant:  
In.point architekti s.r.o.  
sidlo: Vilekfova 1605/17, Žižkov  
kancelář: Tibeťská 806/2, 160 00 Praha 6  
IČ 27937721, DIČ CZ27937721  
  
GSM (+420 ) 777 761 679  
[www.inpoint.cz](http://www.inpoint.cz)

Vykres:  
PŪDORYS 3.NP

Číslo zak.:	Datum:	Měřítka:	Výkres číslo:
531	05/2023	1/200	D.3