


VNĚJŠÍ DVEŘE D2
na zahradu 1.PP, severní fasáda
POHLED INTERIÉR

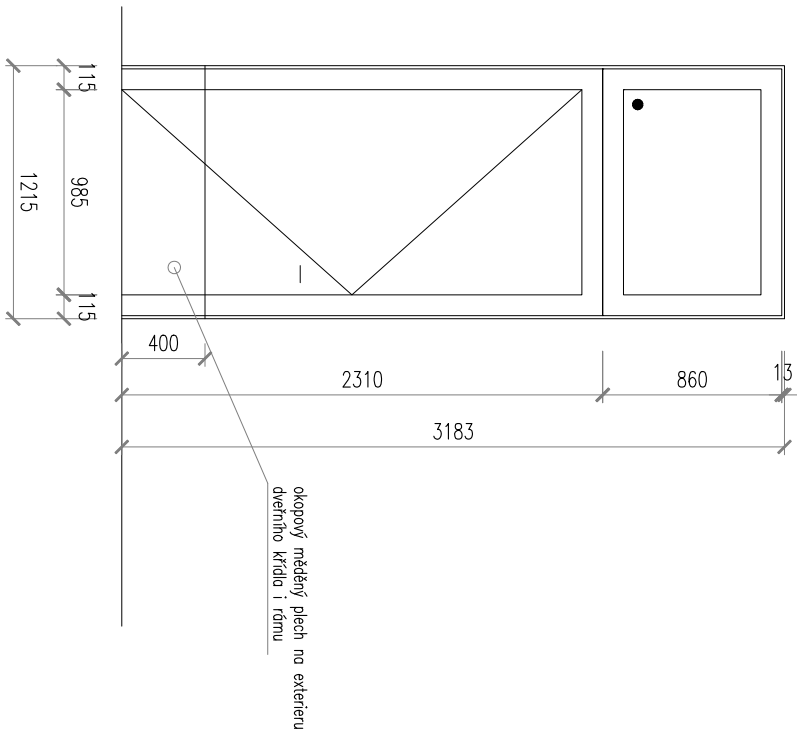

DODAVATEL SI NA STAVBĚ ZAMĚŘÍ VEŠKERÉ ROZMĚRY DVEŘÍ.

POPS:
Stávající dveře: dřevěné

Nové dveře včetně rámu: dřevěné, profil Euro 78W, smrk, kolení na vruly.

Křídlo: pině dřevěné, s celobodovým těsněním.

Kování: nerez, samozamykací zámek klíka/koule s certifikátem pro únikové východy.

Barva: přírodní světle hnědá – dub.

Sko nosvětílku: čiré, průhledné bezpečnostní dvojsklo Conex.
Izolační dvojsklo, s distančním "tepším" rámečkem z nerez/popř.Swisspacer, součástí prostupu tepla okna –
U okna =1,2 W/m2K, (izolační dvojsklo Ug = 1,1 W/m2/K).

Připojovací spáry musí být opatřeny exteriérovými paropropustnými a interiérovými protěsnými páskami.

Práh dveří bude hliníkový, 32mm přírodní hliník.

Světla šifka dveří: min. 985mm !!!

Stávající vnější mříž se odstraní.

INVESTOR: ÚMČ Praha 6			
AKCE: DOKONČENÍ VÝMĚNY OKEN MŠ POD NOVÝM LESEM			
Pod Novým lesem 8/98, Praha 6			
ZODP. PROJEKTANT: Ing. Vít Kocourek	VYPRACOVAL: Ing. Vít Kocourek	MĚŘÍTKO: 1:25	
AVEK a.s. Prosecká 683/115 190 00 Praha 9 – CZ www.avek.cz Tel.: 723 853 248		DATUM: 11/2019	
VNĚJŠÍ DVEŘE		STUPEŇ: DPS	VÝKRES Č.: 008 -