


OKNO 032ks 720/1216mm
wc vedle ředitelny a šatny, severní fasáda
POHLED EXTERIÉR

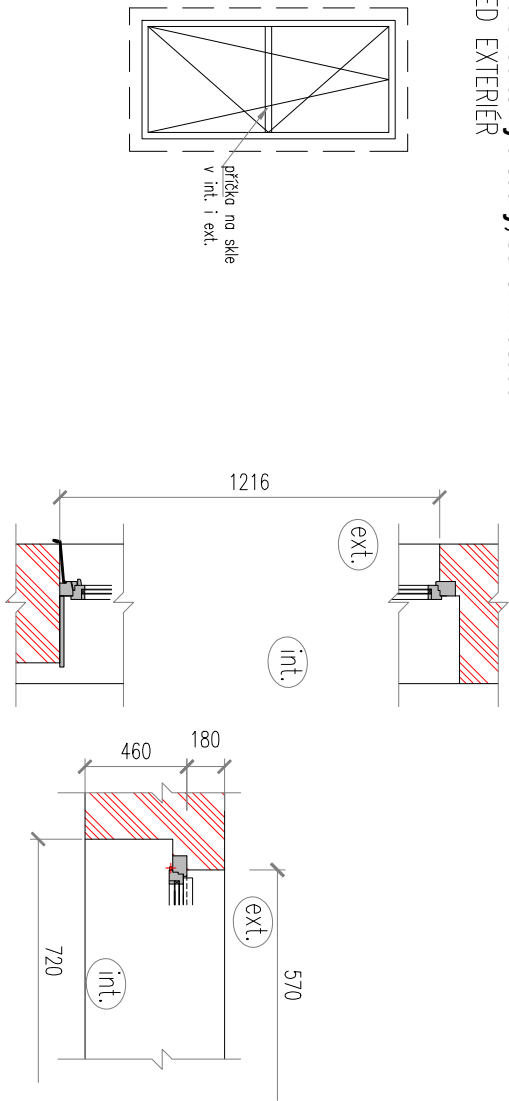

POPS:
Stávající okno: dřevěné, špoletové
Nové okno: dřevěné, bílé panly a křídly.


Křídlo: izolační dvojsklo, s distančním "teplým" rámečkem z nerez,popř.Swisspocer; součinitel prostupu tepla okna –
U okna =1,2 W/m2K, (izolační dvojsklo Ug = 1,1 W/m2/K).

Sklo: křta, průsvitné.


Vnější parapet: Pzn plech
Vnitřní parapet: dřevofářský parapet – bílá barva.

Rámy musí být dostatečně tuhé, aby nedocházelo ke kroucení rámu a následným poruchám výplň.

DETAIL VNĚJŠÍHO PARAPETNÍHO
PLECHU:

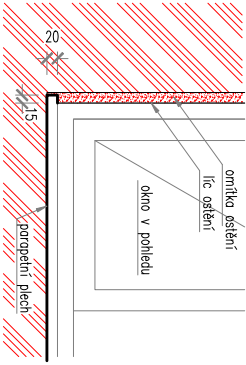

OKNO 04 560/1216mm
odpadky u kuchyně, severní fasáda
POHLED EXTERIÉR

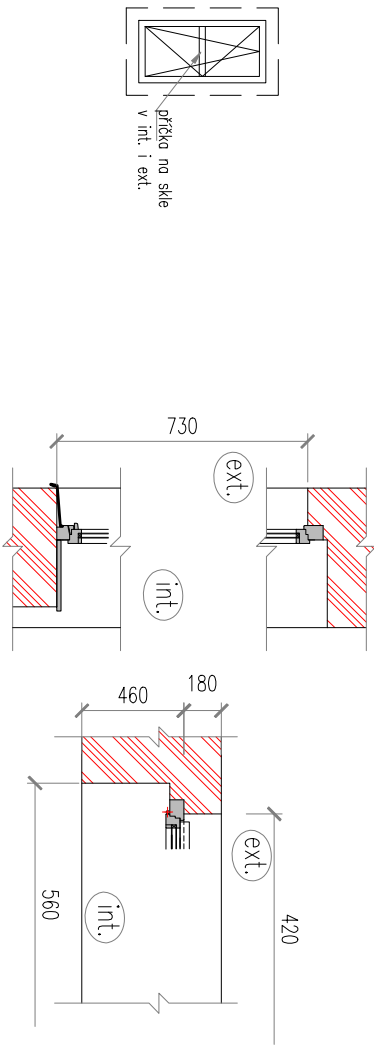

POPS:
Stávající okno: dřevěné, špoletové
Nové okno: dřevěné, bílé panly a křídly.

Křídlo: izolační dvojsklo, s distančním "teplým" rámečkem z nerez,popř.Swisspocer; součinitel prostupu tepla okna –
U okna =1,2 W/m2K, (izolační dvojsklo Ug = 1,1 W/m2/K).

Sklo: křta, průsvitné, sítko proti hmyzu.

Vnější parapet: Pzn plech
Vnitřní parapet: dřevofářský parapet – bílá barva.

Rámy musí být dostatečně tuhé, aby nedocházelo ke kroucení rámu a následným poruchám výplň.

INVESTOR: ÚMČ Praha 6			
AKČE: DOKONČENÍ VÝMĚNY OKEN MŠ POD NOVÝM LESEM			
Pod Novým lesem 8/98, Praha 6			
ZODP. PROJEKTANT:	VYPRACOVAL:	MĚŘÍTKO: 1:25	
Ing. Vít Kocourek	Ing. Vít Kocourek	DATUM: 11/2019	
AVEK		STUPEŇ: VYKRES Č.: 003 -	
OKNO 03, 04		DPS	

DODAVATEL SI NA STAVBĚ ZAMĚŘÍ VEŠKERÉ ROZMĚRY VŠECH OKEN.