


**VNITŘNÍ DVEŘE D1**  
**schodiště 1.p.p**

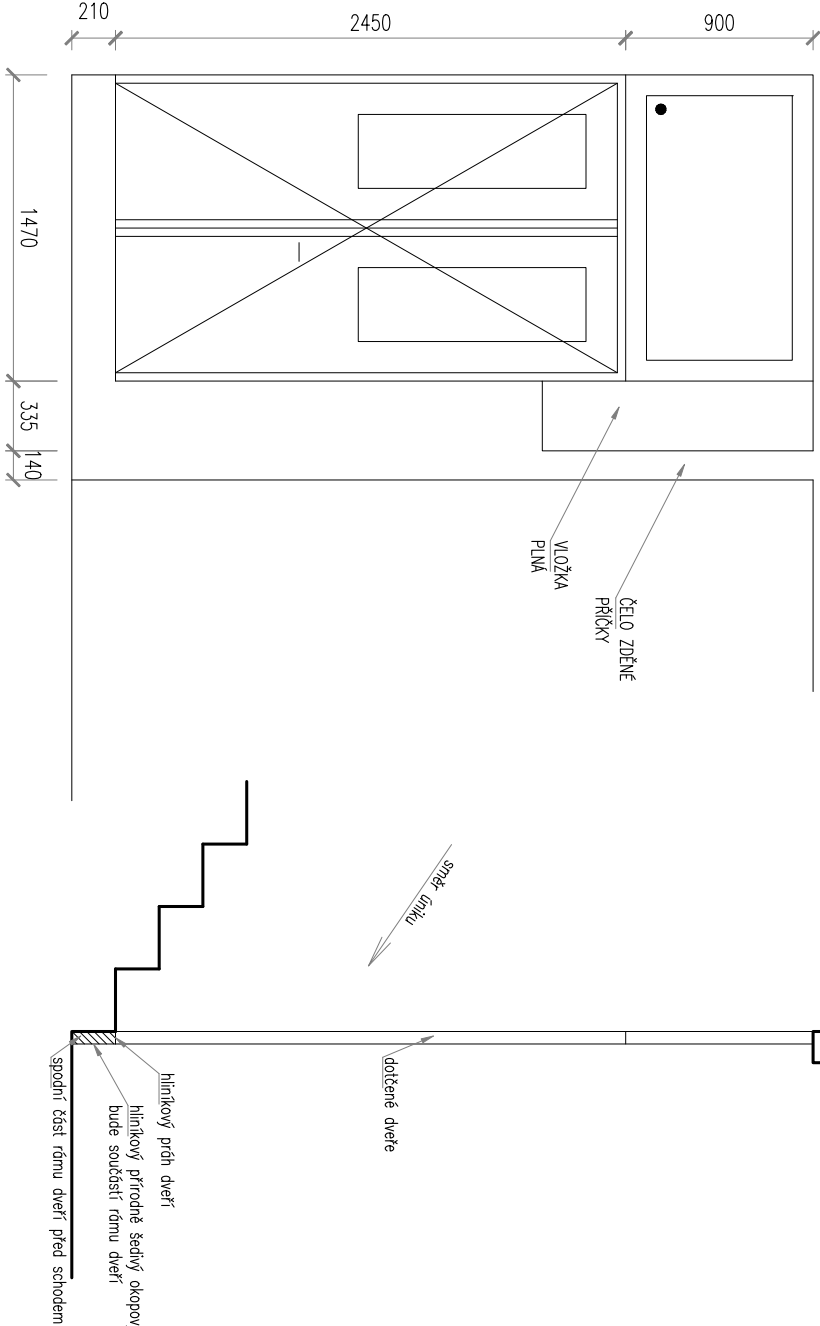

**ŘEZ DVEŘMI**

POPIS:  
 Stávající dveře: dřevěné

Nové dveře včetně rámu: dřevěné, profil Euro 78W, smrk, kotvení na vruty.

Křídlo a nadsvětlik: zesílení bezpečnostním dvojsklem Conex.  
 Izolační dvojsklo, s distančním "teplým" rámečkem z nerez/popt.Swisspocer; součinnéi prostupu tepla okna –  
 U okna =1,2 W/m2K, (izolační dvojsklo Ug = 1,1 W/m2/K).


Kování: nerez, kliky/klika, zámek F&B.

Barva: přírodní světle hnědá –dub.

Sklo: čiré, průhledné.

Práh dveří bude před hranou 1.schodišťového stupně.  
 Práh dveří bude hliníkový, 32mm přírodní hliník.

DODAVATEL SI NA STAVBĚ ZAMĚŘÍ VEŠKERÉ ROZMĚRY DVEŘÍ.

INVESTOR: ÚMČ Praha 6			
AKCE: DOKONČENÍ VÝMĚNY OKEN MŠ POD NOVÝM LESEM			
Pod Novým lesem 8/98, Praha 6			
ZODP.PROJEKTANT:	VYPRACOVAL:	MĚŘÍTKO: 1:25	
Ing. Vít Kocourek	Ing. Vít Kocourek	DATUM: 11/2019	
 Prosecká 683/115 kocourek@cmil.cz 190 00 Praha 9 – CZ www.avek.cz Tel.: 723 853 248		STUPEŇ: VYKRES Č.: DPS 007 -	
VNITŘNÍ DVEŘE			