



PŮDORYS 1.NP:

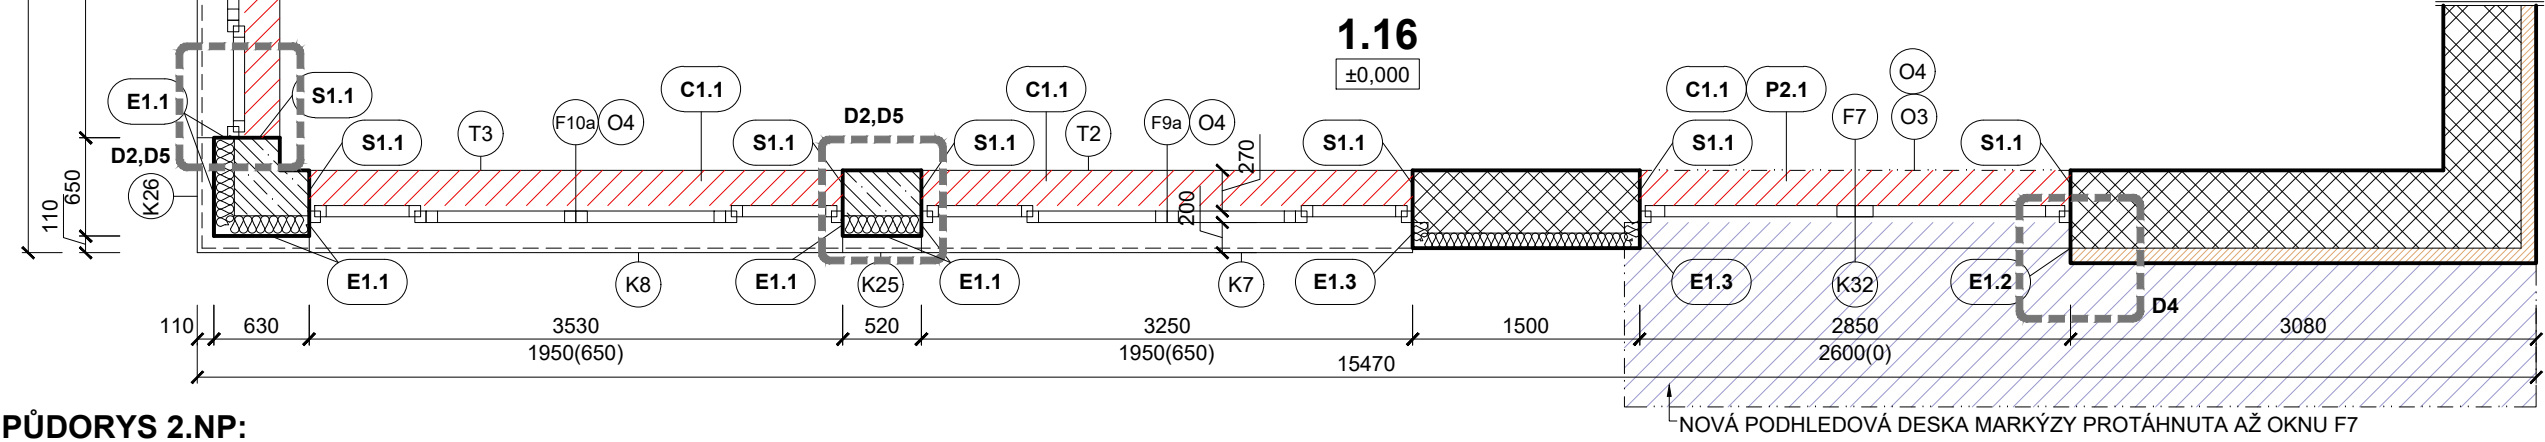

PŮDORYS 2.NP:

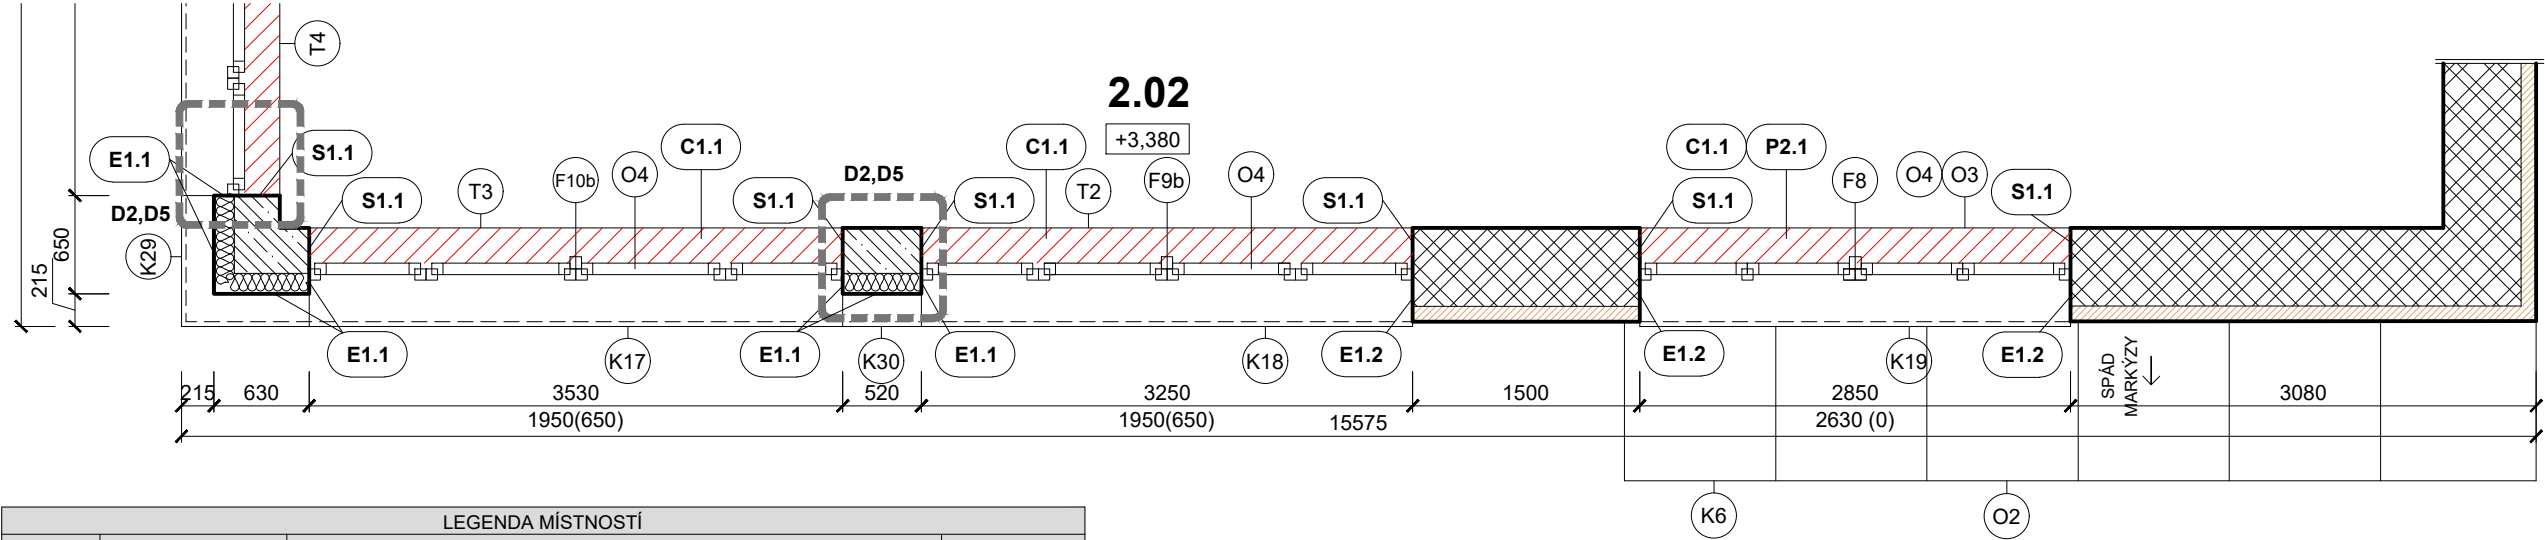

LEGENDA MÍSTNOSTÍ					
Č. M.	NÁZEV MÍSTNOSTI	POVRCHY A ÚPRAVY			POZNÁMKA
		PODLAHA	STĚNY	STROPY	
1.NP					
1.01	JÍDELNA	PVC	MALBA	MALBA	
1.02	KUCHYNĚ	KERAMICKÁ DLAŽBA	MALBA / KERAMICKÝ OBKLAD	GASTRO PODHLED	OBKLAD 2050
1.03	KUCHYNĚ	KERAMICKÝ DLAŽBA	MALBA / KERAMICKÝ OBKLAD	GASTRO PODHLED	OBKLAD 2050
1.04	SPOJOVACÍ KRČEK / ŠATNA	KERAMICKÝ DLAŽBA	MALBA	SDK PODHLED	OBKLAD 2050
1.05	WC	KERAMICKÝ DLAŽBA	MALBA / KERAMICKÝ OBKLAD	SDK PODHLED	OBKLAD 2050
1.06	WC	KERAMICKÁ DLAŽBA	MALBA / KERAMICKÝ OBKLAD	SDK PODHLED	OBKLAD 2050
1.07	SPRCHA	KERAMICKÁ DLAŽBA	MALBA / KERAMICKÝ OBKLAD	SDK PODHLED	OBKLAD 2050
1.08	SKLAD	KERAMICKÁ DLAŽBA	MALBA / KERAMICKÝ OBKLAD	SDK PODHLED	OBKLAD 2050
1.09	SKLAD	KERAMICKÁ DLAŽBA	MALBA / KERAMICKÝ OBKLAD	SDK PODHLED	OBKLAD 2050
1.10	CHODBA	KERAMICKÁ DLAŽBA	MALBA	MALBA / SDK PODHLED	
1.11	TECHNICKÉ ZÁZEMÍ	-	-	-	
1.12	SKLAD	KERAMICKÁ DLAŽBA	MALBA / KERAMICKÝ OBKLAD	SDK PODHLED	OBKLAD 2050
1.13	SKLAD ŠKOLNÍK	KERAMICKÁ DLAŽBA	MALBA	MALBA	
1.14	ODPAD	KERAMICKÁ DLAŽBA	MALBA / KERAMICKÝ OBKLAD	MALBA	OBKLAD 2150
1.15	PŘÍPRAVNÁ JÍDLA	KERAMICKÁ DLAŽBA	MALBA / KERAMICKÝ OBKLAD	SDK PODHLED	OBKLAD 2150
1.16	HERNIČKA	DŘEVĚNÉ LAMELY	MALBA	MALBA	
2.NP					
2.01	PŘÍPRAVNÁ JÍDLA	KERAMICKÁ DLAŽBA	MALBA / KERAMICKÝ OBKLAD	SDK PODHLED	OBKLAD 2150
2.02	HERNIČKA	DŘEVĚNÉ LAMELY	MALBA	MALBA	


POZNÁMKY:

- VZHLEDEM K CHARAKTERU STAVBY REKONSTRUKCE JE NUTNÉ VEŠKERÉ ROZMĚRY OVĚŘOVAT NA STAVBĚ
- VEŠKERÉ ODCHYLKY OD TÉTO DOKUMENTACE, KTERÉ BUDOU ZJIŠTĚNY BĚHEM STAVBY, BUDOU NEPRODLENĚ ŘEŠENY VE SPOLUPRÁCI S PROJEKTANTEM.
- PŘED SAMOTNOU REKONSTRUKCÍ BUDE DEMONTOVÁNO VEŠKERÉ VNITŘNÍ VYBAVENÍ (KUCH. LINKY, SKŘÍNĚ, GARNYZE APOD.) A ODPOJENY VEŠKERÉ INSTALACE.
- HRANY OMÍTANÝCH KONSTRUKCÍ BUDOU VYZTUŽENY HLINÍKOVÝMI NÁROŽNÍMI PODOMÍTKOVÝMI PROFILY
- PO VÝMĚNĚ OTVORŮ SE PŘEDPOKLÁDÁ DOPLNĚNÍ POVRCHU V NEJNUTNĚJŠÍM ROZSAHU A VÝMALBA PŘILÉHAJÍCÍ STĚNY
- ROHY A KOUTY SDK KONSTRUKCÍ BUDOU OPATŘENY SYSTÉMOVOU ROHOVOU LIŠTOU

LEGENDA BUBLIN

- S1.1 SKLADBY KONSTRUKCÍ
- Fx OKNA / DVEŘE
- Kx KLEMPÍŘSKÉ VÝROBKY
- Tx TRUHLÁŘSKÉ VÝROBKY
- Ox OSTATNÍ VÝROBKY
- Zx ZÁMEČNICKÉ VÝROBKY

1.ČÁST  
2.ČÁST

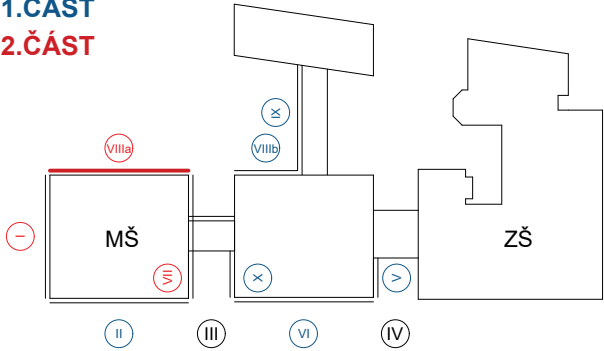

<div><div></div><div><div>Sibre</div><div>S.r.O.</div></div></div>			název a místo stavby:		2.ČÁST
			<b>Výměna oken MŠ Bělohorská - II. ETAPA</b>		
			Bělohorská 174, 169 00 Praha 6 - Břevnov		
generální projektant a autoři:			investor:	Městská část Praha 6, 160 00	
Ing. Radek Krýza			část:	<b>D.1.1. - ARCHITEKTONICKO STAVEBNÍ ČÁST</b>	
			zodp. p:	Ing. Radek Krýza	
			výkres:	<b>PŮDORYS 1.NP + 2.NP, část Villa</b>	
			stupeň:	DOKUMENTACE PRO PROVEDENÍ STAVBY (DPS)	
datum:	měřítko:	paré:	číslo výkresu:		
01/2025	1:50		<b>BEL_DPS_D.1.1._102_00</b>		