


# DETAIL U KCE


## KLAPKY PRO ODVOD KOUŘE

### stávající stav

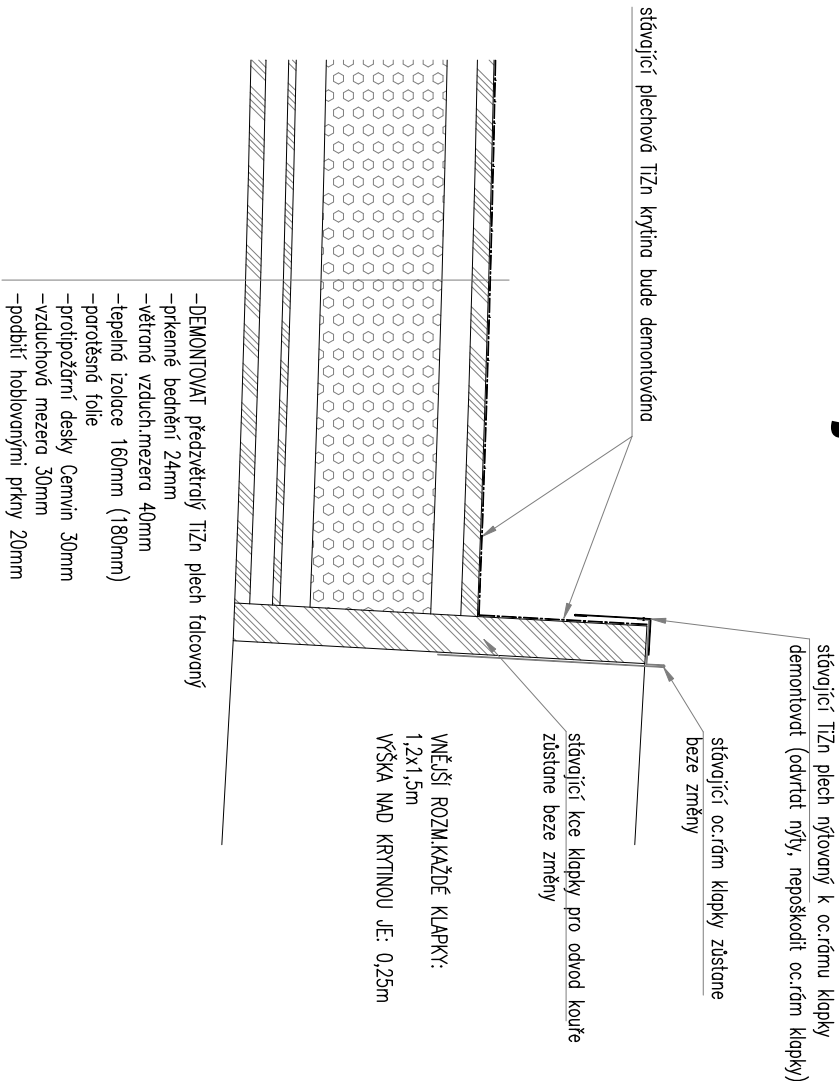

## DETAIL U OKAPNÍHO ŽLABU


### navrhovaný stav

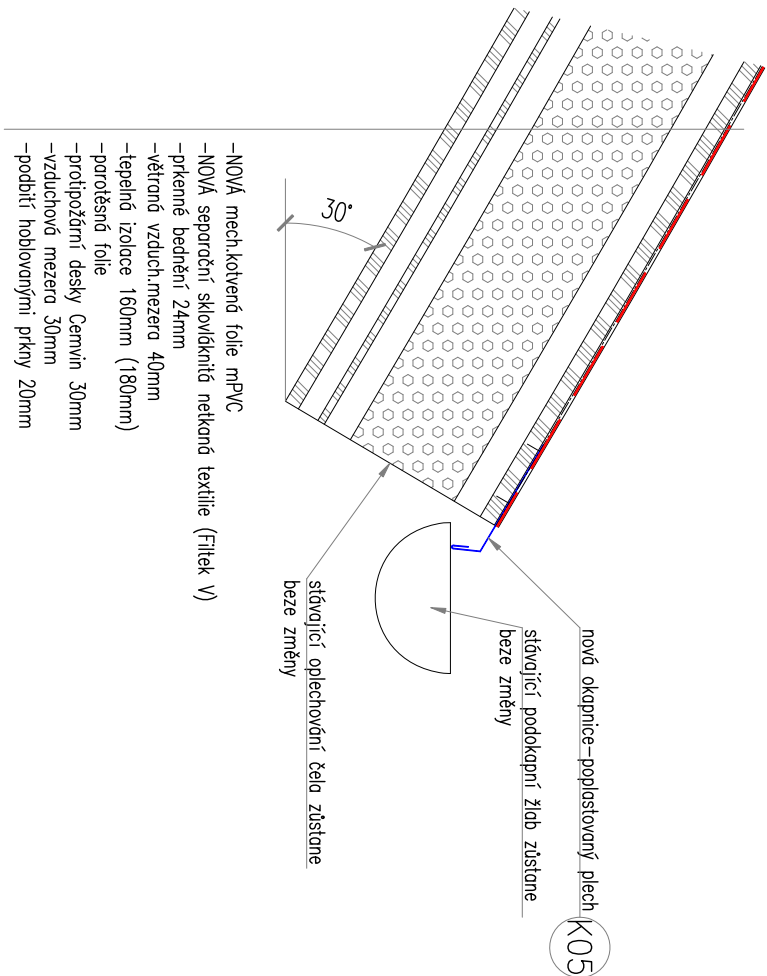

# DETAIL U KCE

## KLAPKY PRO ODVOD KOUŘE

### navrhovaný stav

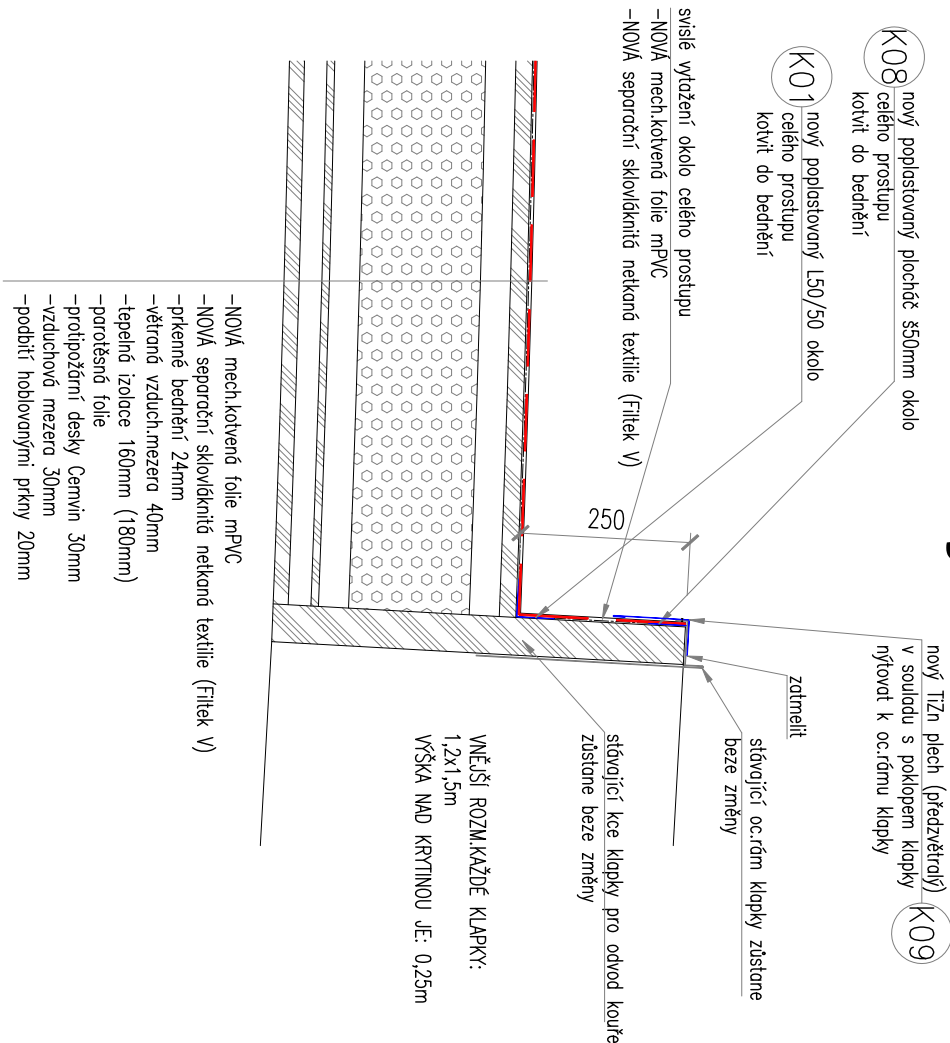

INVESTOR: ÚMČ Praha 6 - Odbor školství a kultury

AKCE: OPRAVA ČÁSTI OBLOUKOVÉ STŘECHY  
ZŠ Věry Čáslavské, Šantrochova 1800/2, Praha 6

ZODP. PROJEKTANT: VYPRACOVAL: MĚŘÍTKO: 1:10  
Ing. Vít Kocourek Ing. Vít Kocourek

AVEK 190 00 Praha 9 - CZ www.avek.cz  
Prosecká 683/115 kocourek@gmail.cz  
Tel.: 723 858 248

STUPEŇ: VÝKRES Č.:  
DPS D1.1.04